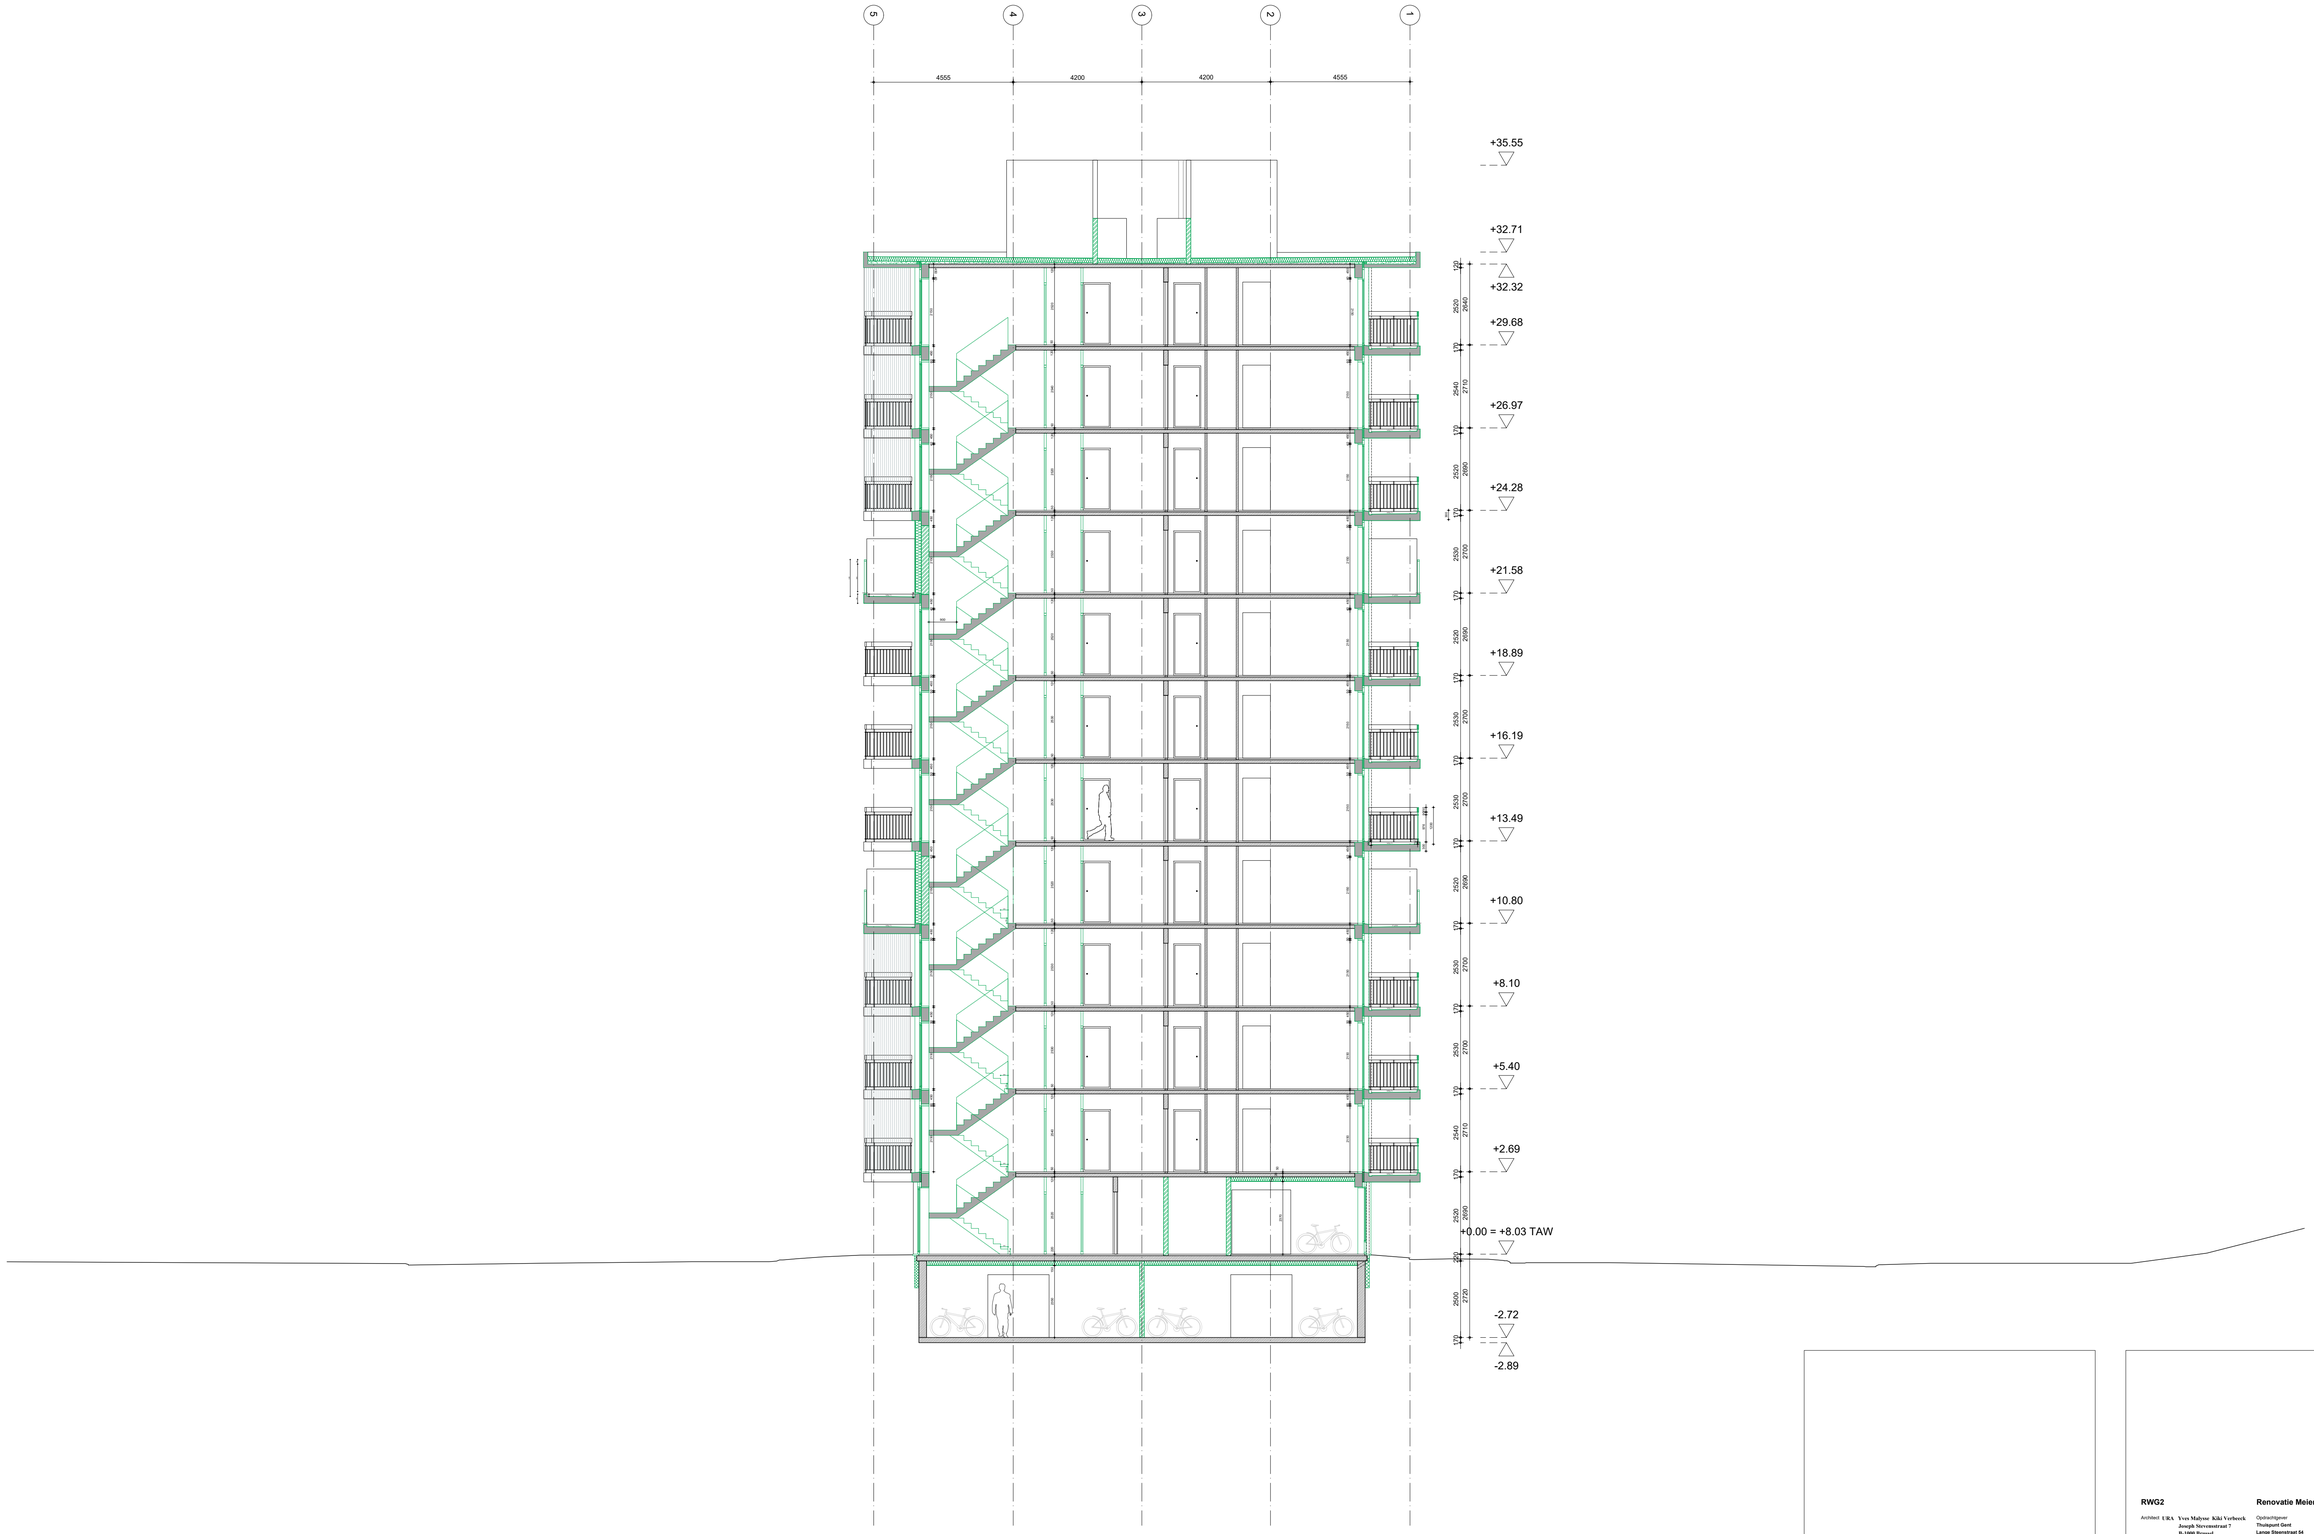

ZIE BIJZONDERE VOORWAARDE(N)

Materialen / gevel

nieuwe toevoeging
afbraak

Materialen

bestaand	zigzagmuur	
nieuw	metalstreek	
nieuw	isolatie hard	
nieuw	isolatie MW	
nieuw	gevelafwerking	
nieuw	gewapend beton	
nieuw	lichte wand	

Ruimtebeschrijving

VP: vloerpas PH: plafondhoogte O: opperdakte

ordening FEL: ordening DWA: ordening HWA:

alle maten zijn indicatief en dienen directs ter plaatse te worden gecontroleerd

RWG2

Architect LRA Yves Malyster Kiki Verbeeck
Joseph Stevenstraat 7
B-1000 Brussel
+32 2 512 56 26
info@lra-lra.be lra-lra.be

Renovatie Meierij

Opdrachtgever
Lange Steenstraat 54
B-9000 Gent

Projectsite
Renovatie van een sociaal woongebouw
Meierij, 9000 Gent

Kadaster
44032A0444/00X003

BA

Formaat **A1**
Schaal **1/100**
Datum **15.12.2020**
Inhoud **snede Aa**
NT

N
Nulpas = 8.03 TAW

goedgekeurd en voor akkoord ondertekend

index	datum	opmerking	gekeurd door
0	-	-	LRA
A	-	-	-
B	-	-	-
C	-	-	-
D	-	-	-
E	-	-	-
F	-	-	-
G	-	-	-
H	-	-	-
I	-	-	-
J	-	-	-