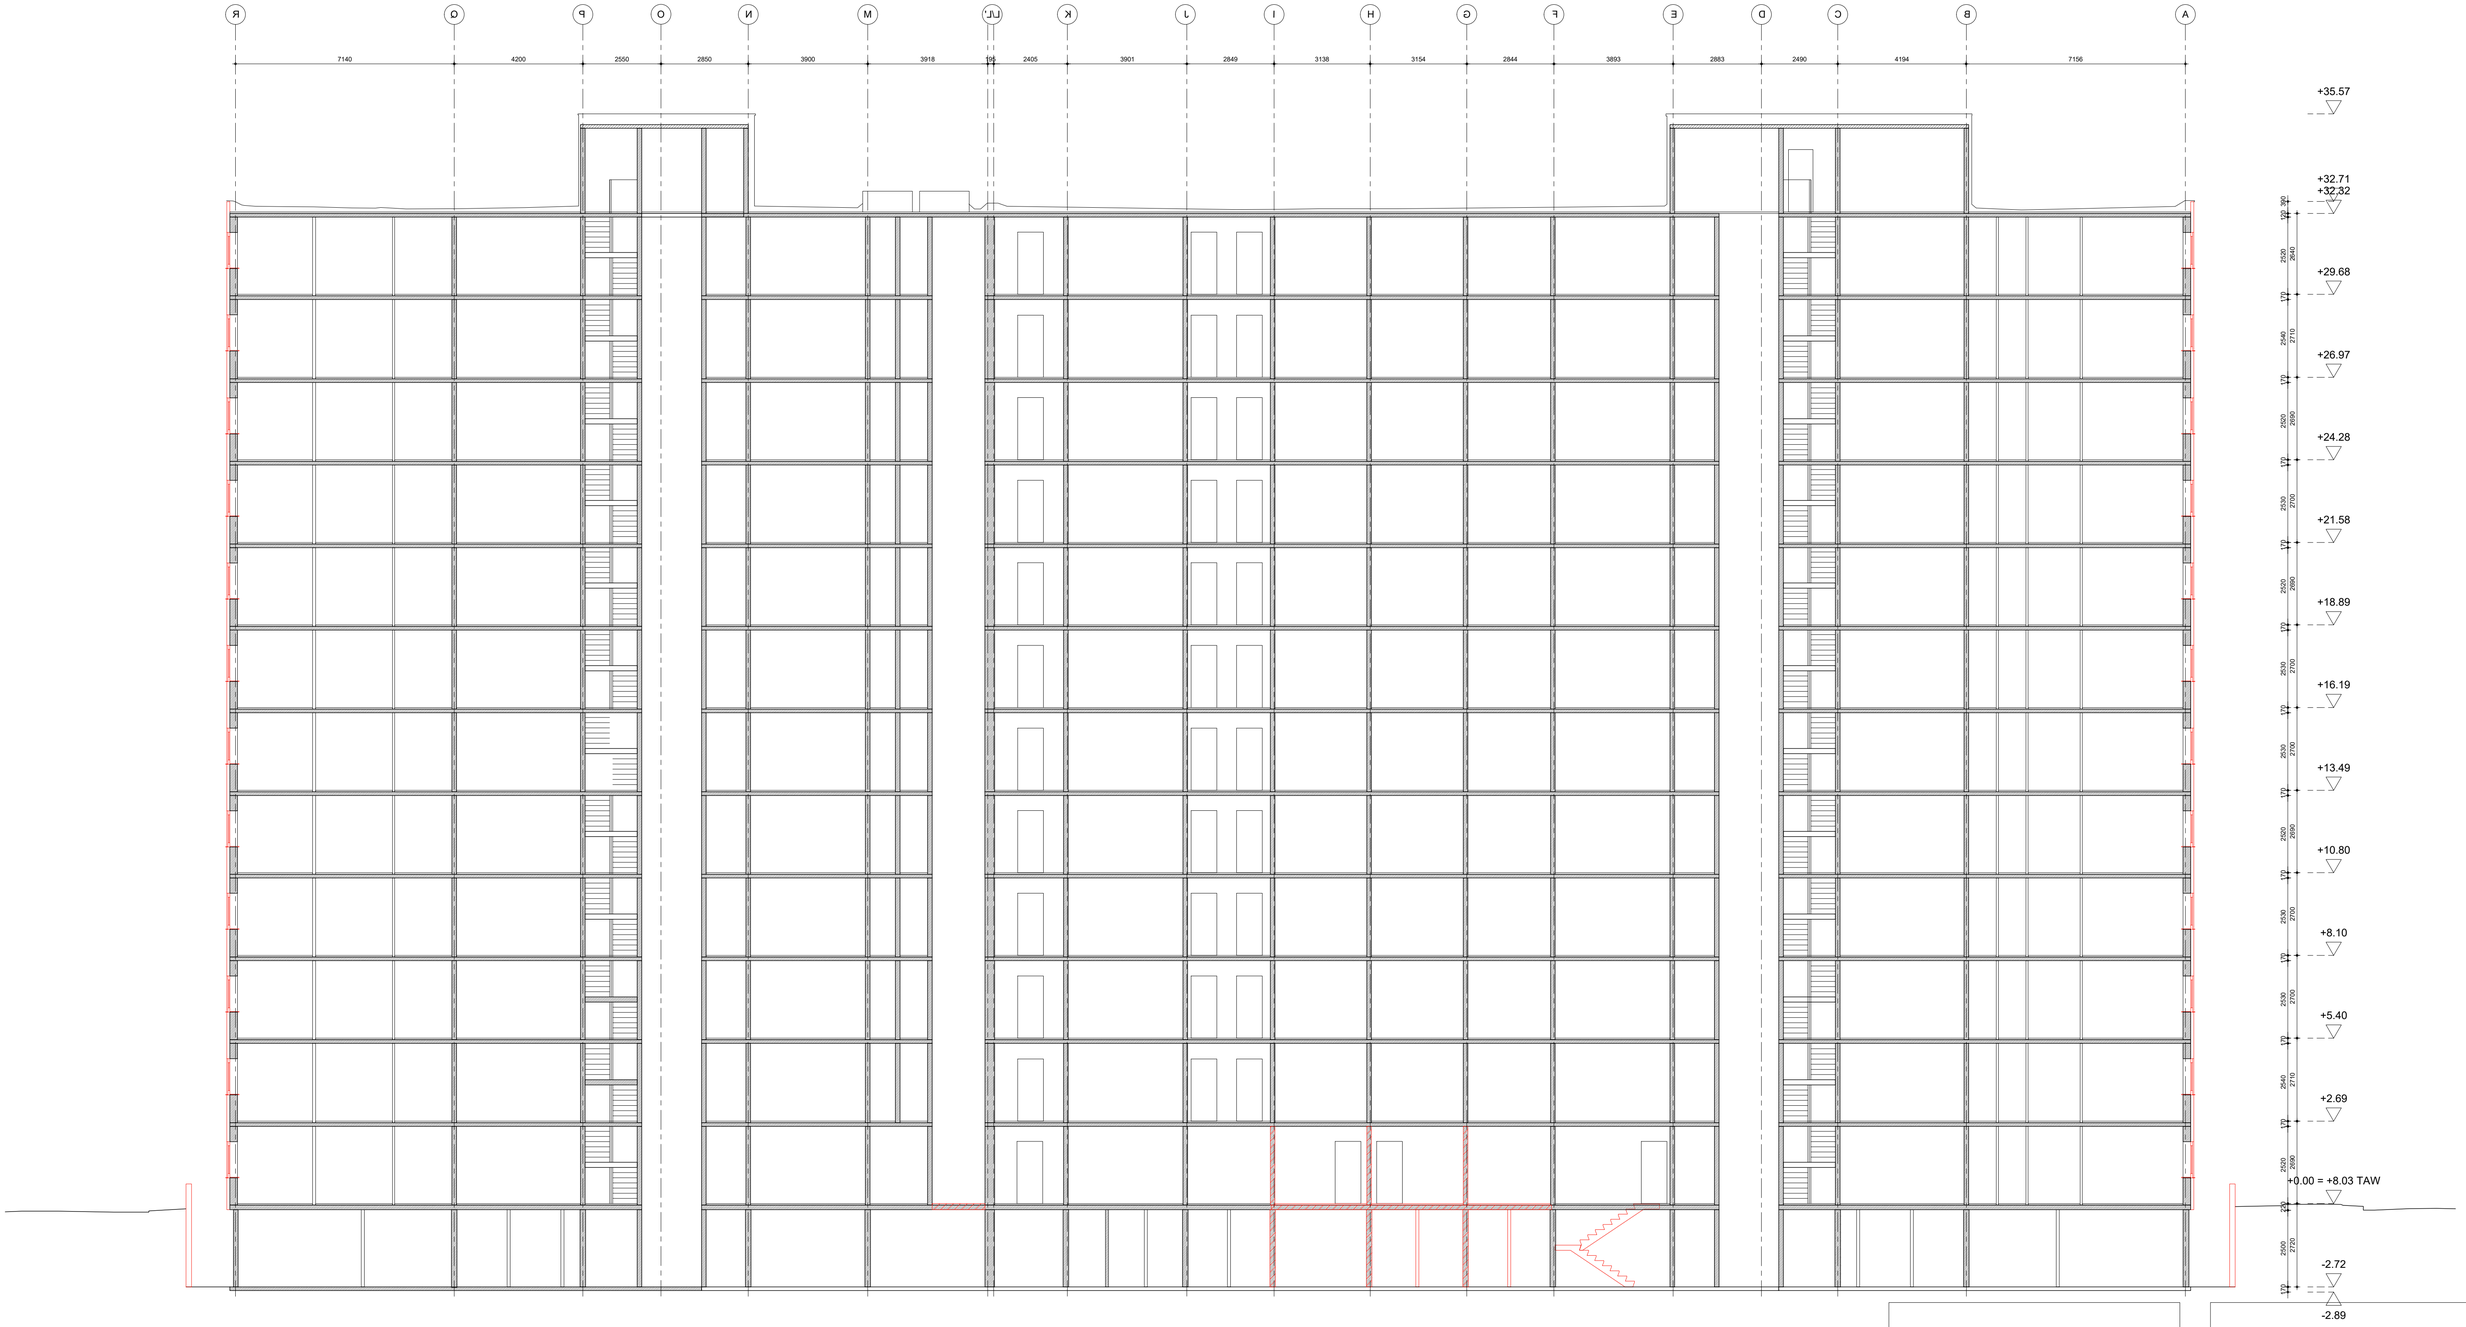

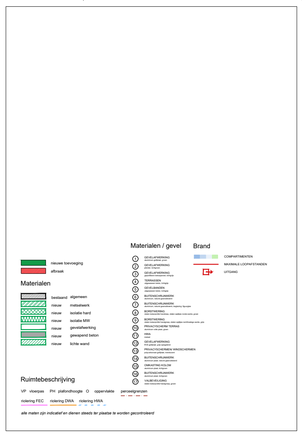
nieuwe bevoeging
afbraak
Materialen
bestaand algemeen
nieuw metalwerk
nieuw isolatie hard
nieuw isolatie blind
nieuw gevelbekleding
nieuw gewapend beton
nieuw lichte wand
Materialen / gevel
