


- Legende:**
- niet gematerialiseerd
 - grenspunt
 - hoogte dakrand in m. (TAW)
 - kroonlijsthoogte in m. (TAW)
 - nokhoogte in m. (TAW)
 - muurhoogte in m. (TAW)
 - schouwhoogte in m. (TAW)
 - plafondhoogte in m. (TAW)
 - hoogtepunt in m. (TAW)
 - dorpelhoogte in m. (TAW)
 - ⊕ inspectieput met hoogte deksel in m. (TAW)
 - ⊕ inspectieput vierkant met hoogte deksel in m. (TAW)
 - ⊕ huisaansluiting dwa
 - ⊕ MW merksteen water
 - ⊕ huisaansluiting rwa
 - ⊕ MG merksteen gas
 - ⊕ BK brandkraan
 - ▬ straatkolk
 - ↑ verkeersbord
 - ⬇ katafoorpaal
 - ronde straatkolk
 - ▭ te slopen
 - ∠ aanduiding foto's

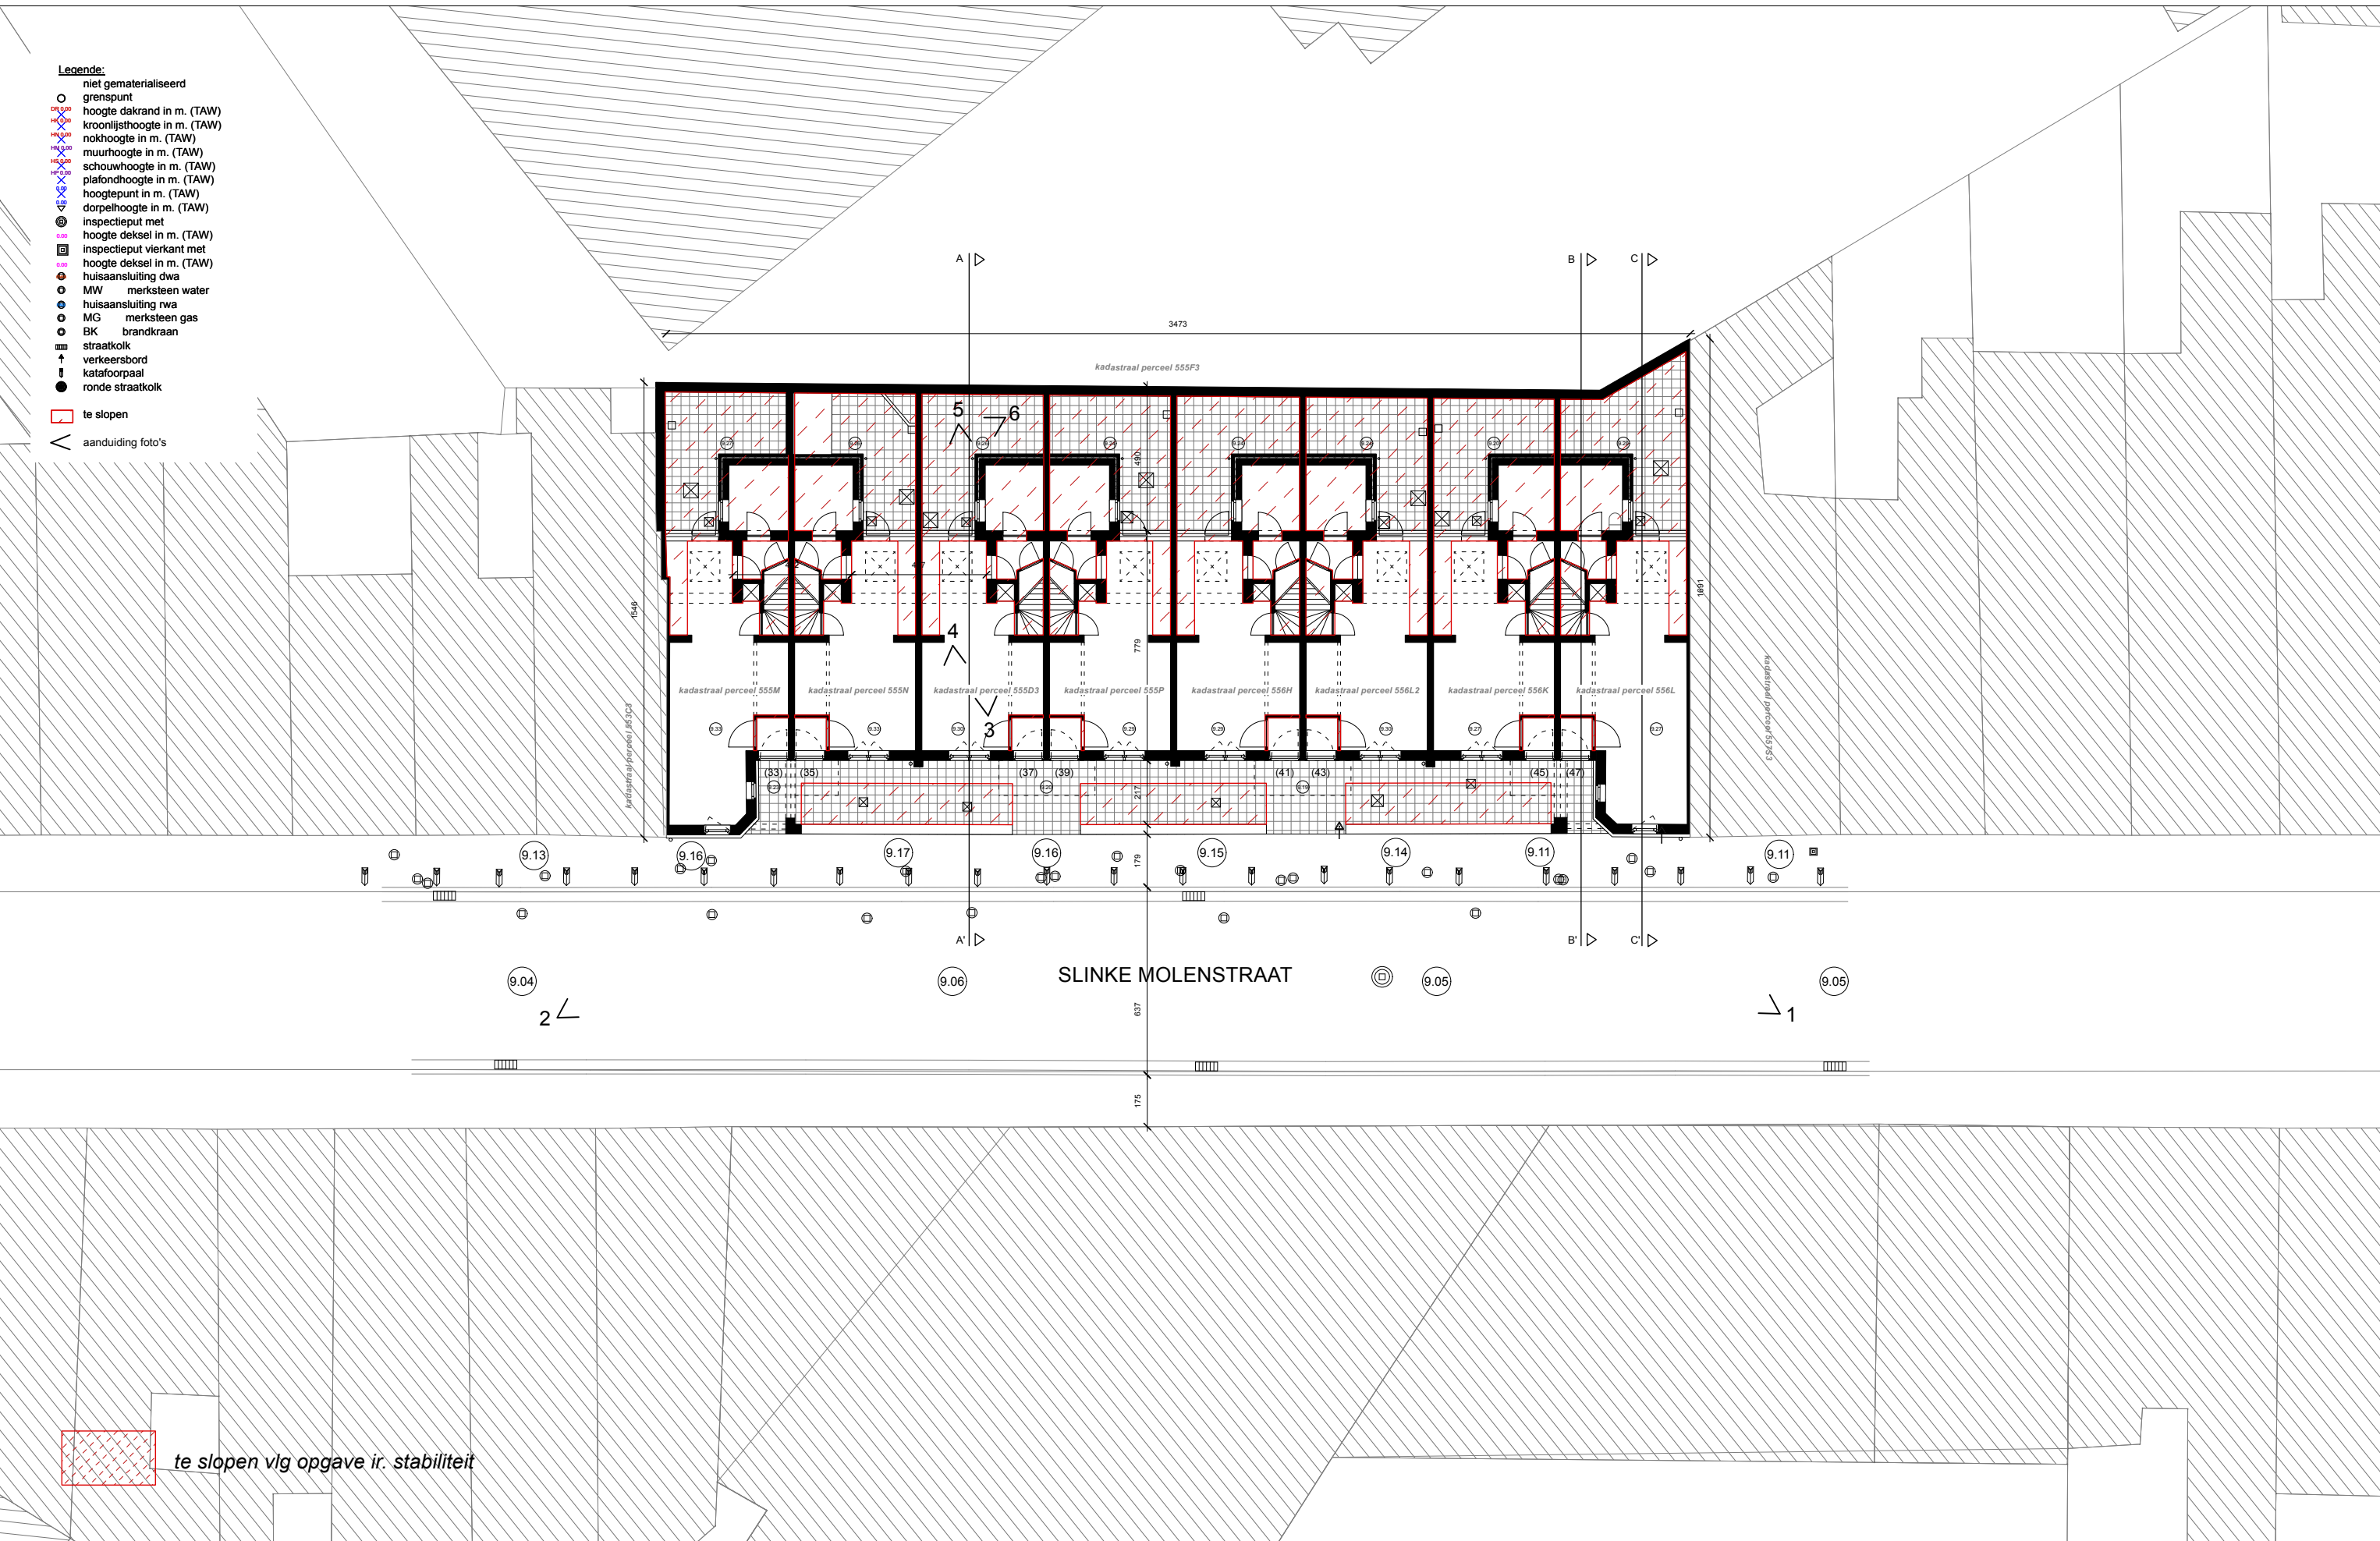

| | | | | | | |
|---|--|--|--|--|--------------------------------|-------------------------|
| <p>BESTAANDE TOESTAND INPLANTING</p> <p>1:200</p> <p style="text-align: center;">referentiehoogte: TAW</p> | <p>OPDRACHTOMSCHRIJVING</p> <p>Renovatie van sociale woningen.</p> | <p>LIGGING</p> <p>Slinke Molenstraat 33-47 9000 Gent</p> | <p>BOUWHEER</p> <p>Thuispunt Gent Lange Steenstraat 54</p> <p>Els De Winne</p> | <p>ARCHITECT</p> <p>TM ABDC123 Victor Braeckmanlaan 91 9000 Gent</p> | <p>FASE</p> <p>BA</p> | <p>DOSSIER</p> |
| | | | | | <p>DATUM</p> <p>17/12/2025</p> | <p>PLANNR</p> <p>40</p> |