


ONDERBERGEN

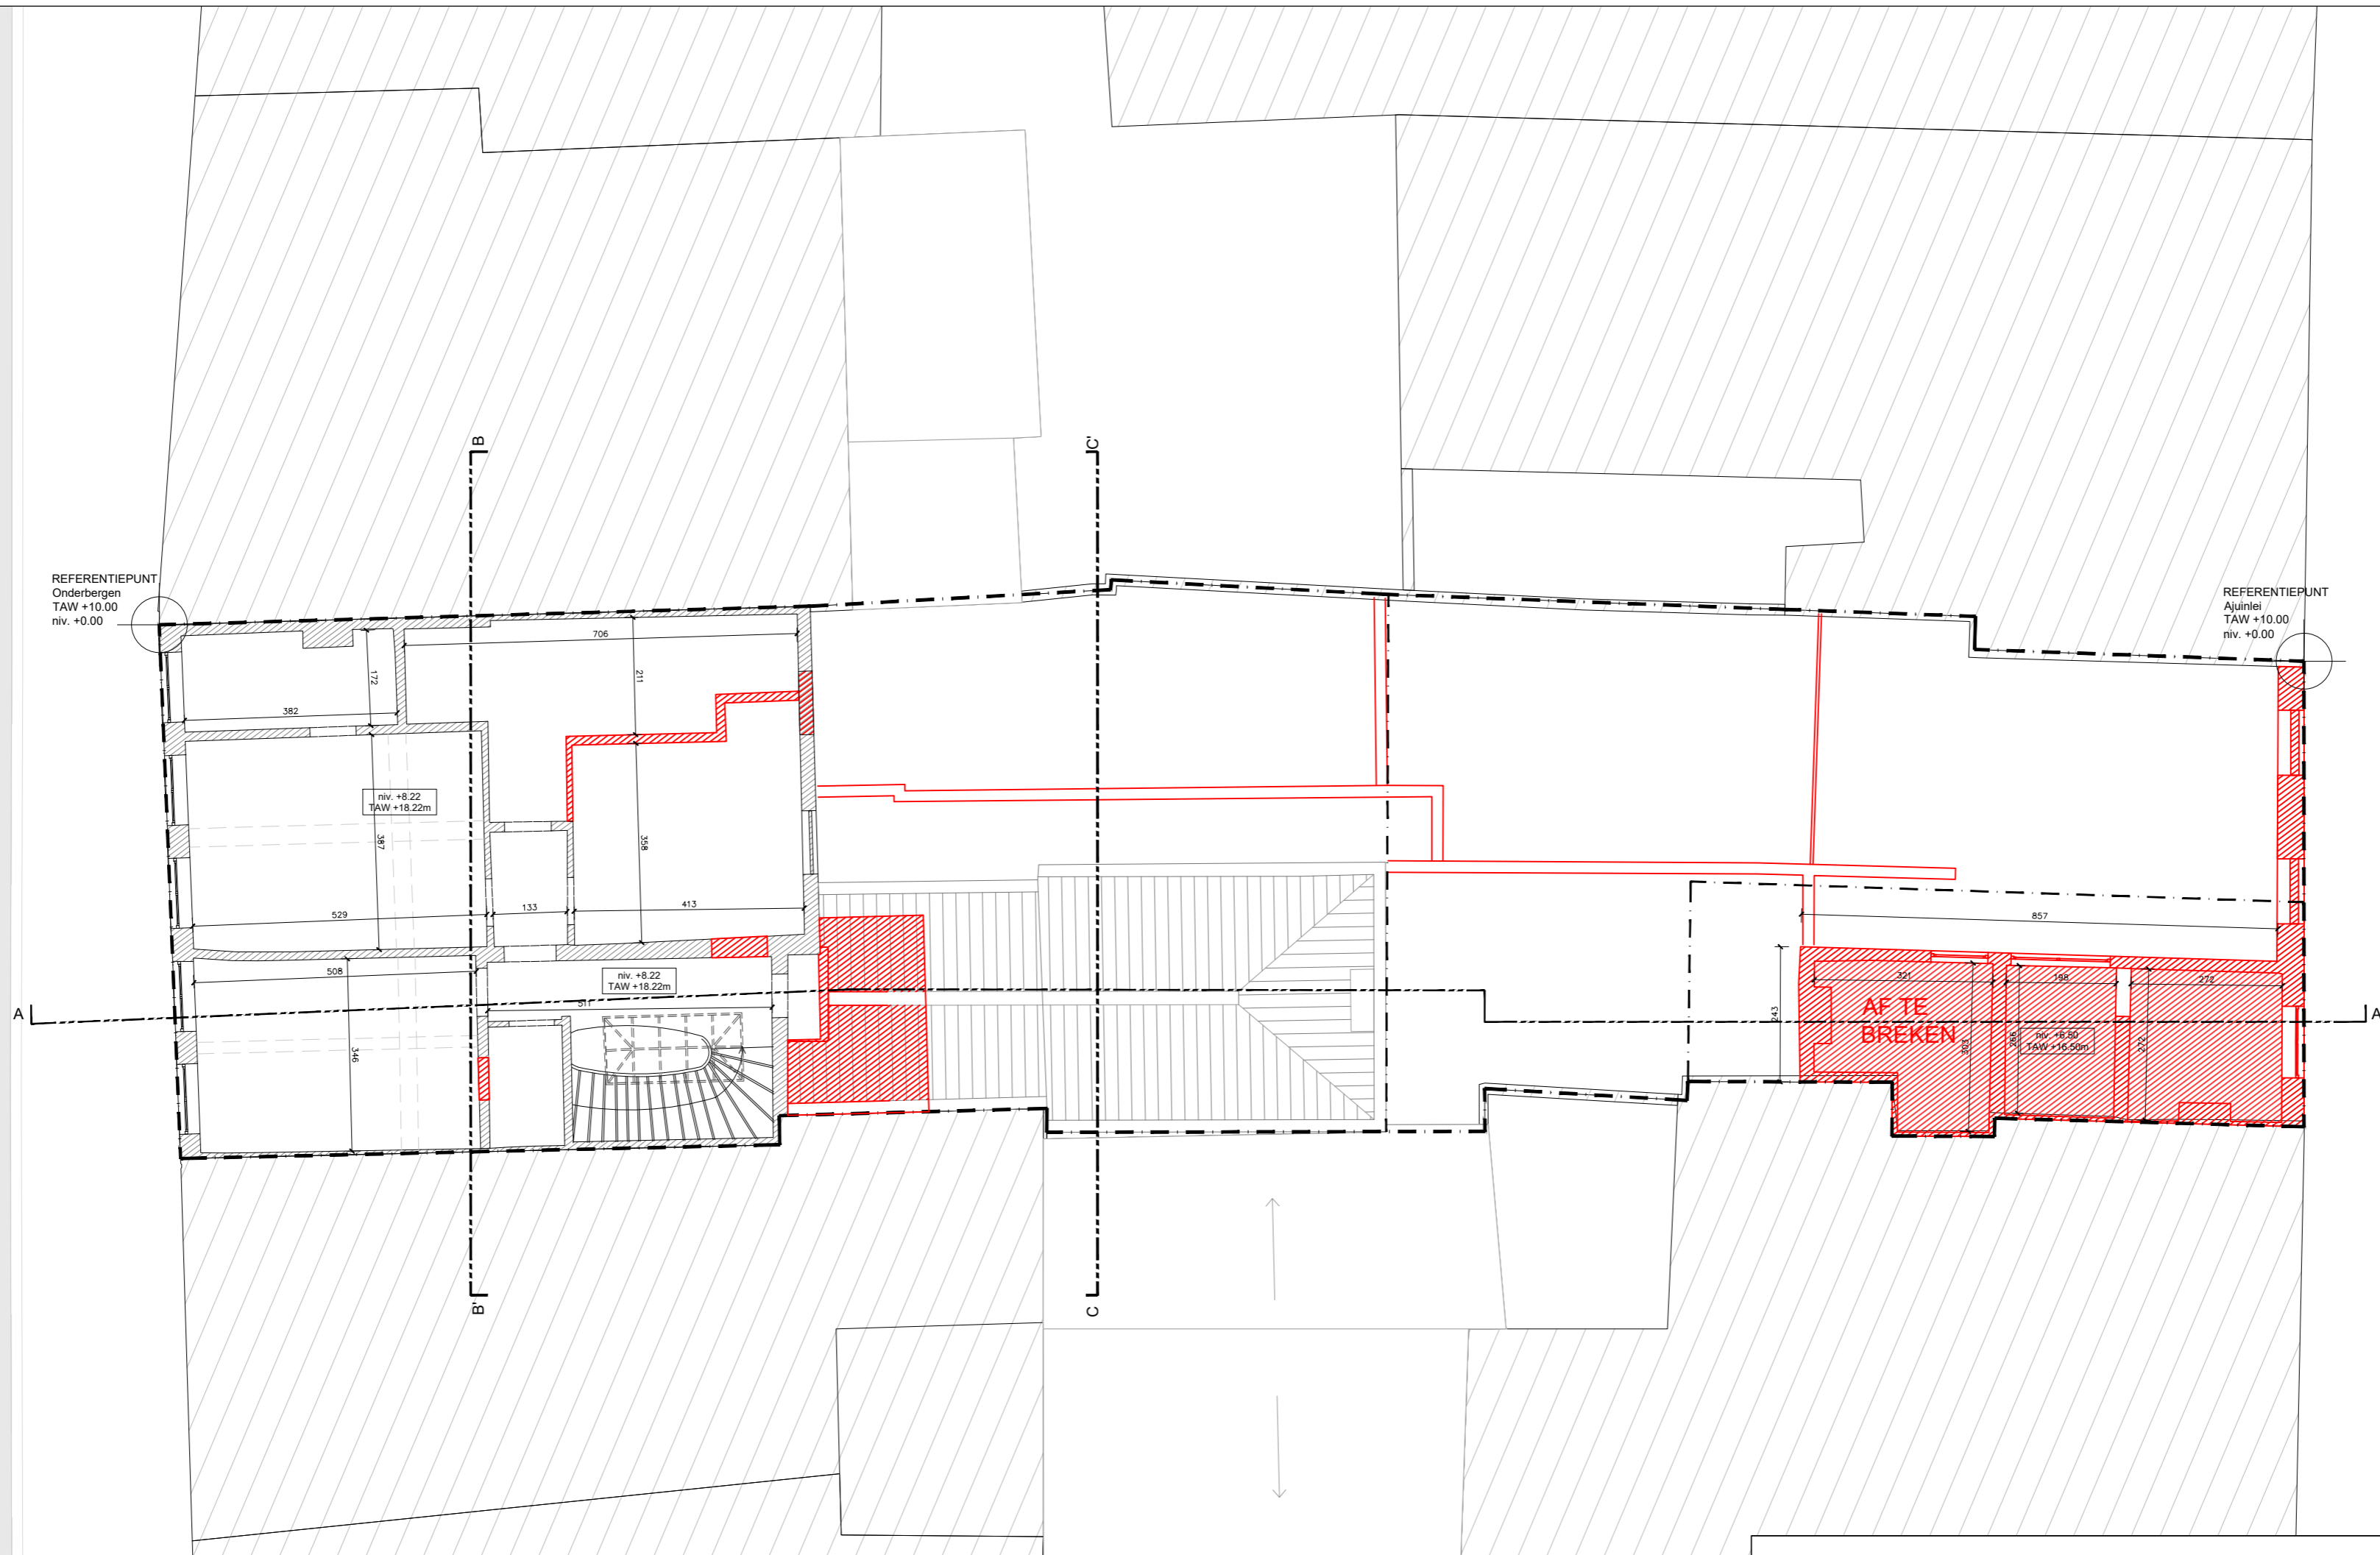

AJUNLEI

LEIE

**WE-S**

Edmond Blockstraat 9  
B-9050 GENT  
T 0032/9 279 89 76  
E info@we-s.be



**Bouwheer:**


Crimmo bv  
Ursulinestraat 4/201  
9000 Gent

**Bouwplaats:**

Onderbergen 41  
Ajuinlei 21  
9000 Gent

**Ontwerp:**

Bouw van een boetiekhotel met gelagzaal en een triplexappartement

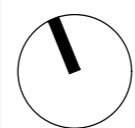

**Datum:**

18/12/2025

**Plan:**

Plan +2- bestaande toestand

**Schaal:**

1/100

**Ajuinlei**

**Goedgekeurd en voor akkoord ondertekend:**

Bouwheer

Architect

Met de ontvangst van deze documenten verklaart de ontvanger zich akkoord met de copyrights van WE-S architecten bvba. Dit betreft zowel de morele rechten (vaderschapsrecht, integriteitsrecht en divulgatierecht) als de vermogensrechten (reproductierecht, recht van mededeling, recht tot verhuren en uitleen, distributierecht en volgrecht). In elk geval dienen de naam en de gegevens van WE-S architecten bvba expliciet op alle te gebruiken plannen blijvend vermeld staan. De ontvanger mag deze documenten niet verspreiden aan derden en kan er enkel over beschikken voor eigen gebruik. Voor elk gebruik van de documenten, geheel of slechts gedeeltelijk, anders dan dat waarvoor initieel toestemming werd gegeven, dient een geschreven goedkeuring van WE-S architecten bvba te worden bekomen.