


LEGENDE INPLANTING


- bestaande bebouwing 
- bouwzone 
- boom 
- verichtingspaal 
- elektriciteitspaal 
- gracht 
- plat dak 
- terras/tegels 
- elektriciteitskast 
- hydrant 
- toezichtspuit riool 
- gepl. draad en paal afsluiting met betonplint 
- afsluiting betonplaten 
- levende haag 

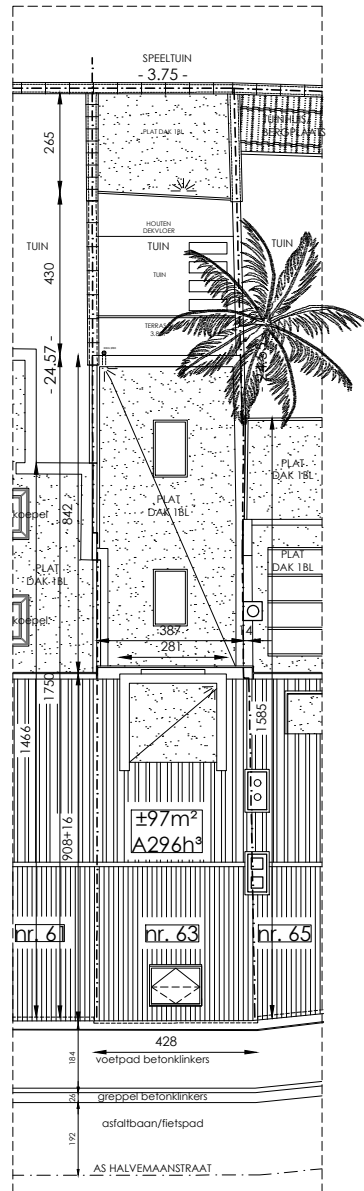

NT
m:

BOU AAN VRAAG

SCHAAL 1:200

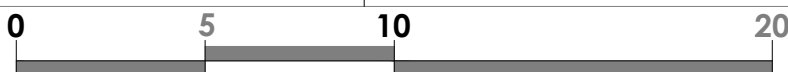

Datum 10/01/2026

Dossier RB.25.07

INPLANTING