
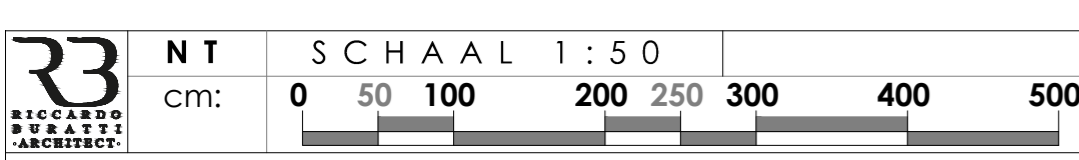


| LEGENDE PLAN /DOORSNEDE |                                      |
|-------------------------|--------------------------------------|
|                         | bestaand funderingsmetselwerk        |
|                         | nieuw funderingsmetselwerk           |
|                         | bestaand metselwerk in snelbouwsteen |
|                         | nieuw metselwerk in snelbouwsteen    |
|                         | bestaand parementmetselwerk          |
|                         | nieuw parementmetselwerk             |
|                         | beton                                |
|                         | hout                                 |
|                         | nieuw metselwerk eenzijdig opgevoerd |
|                         | keperwanden                          |
|                         | plat dak                             |
|                         | terras/tegels                        |
|                         | hard landschap                       |
|                         | zacht landschap                      |
|                         | ylong                                |
|                         | +0.00                                |
|                         | +1.00                                |
|                         | ruimtelijder                         |

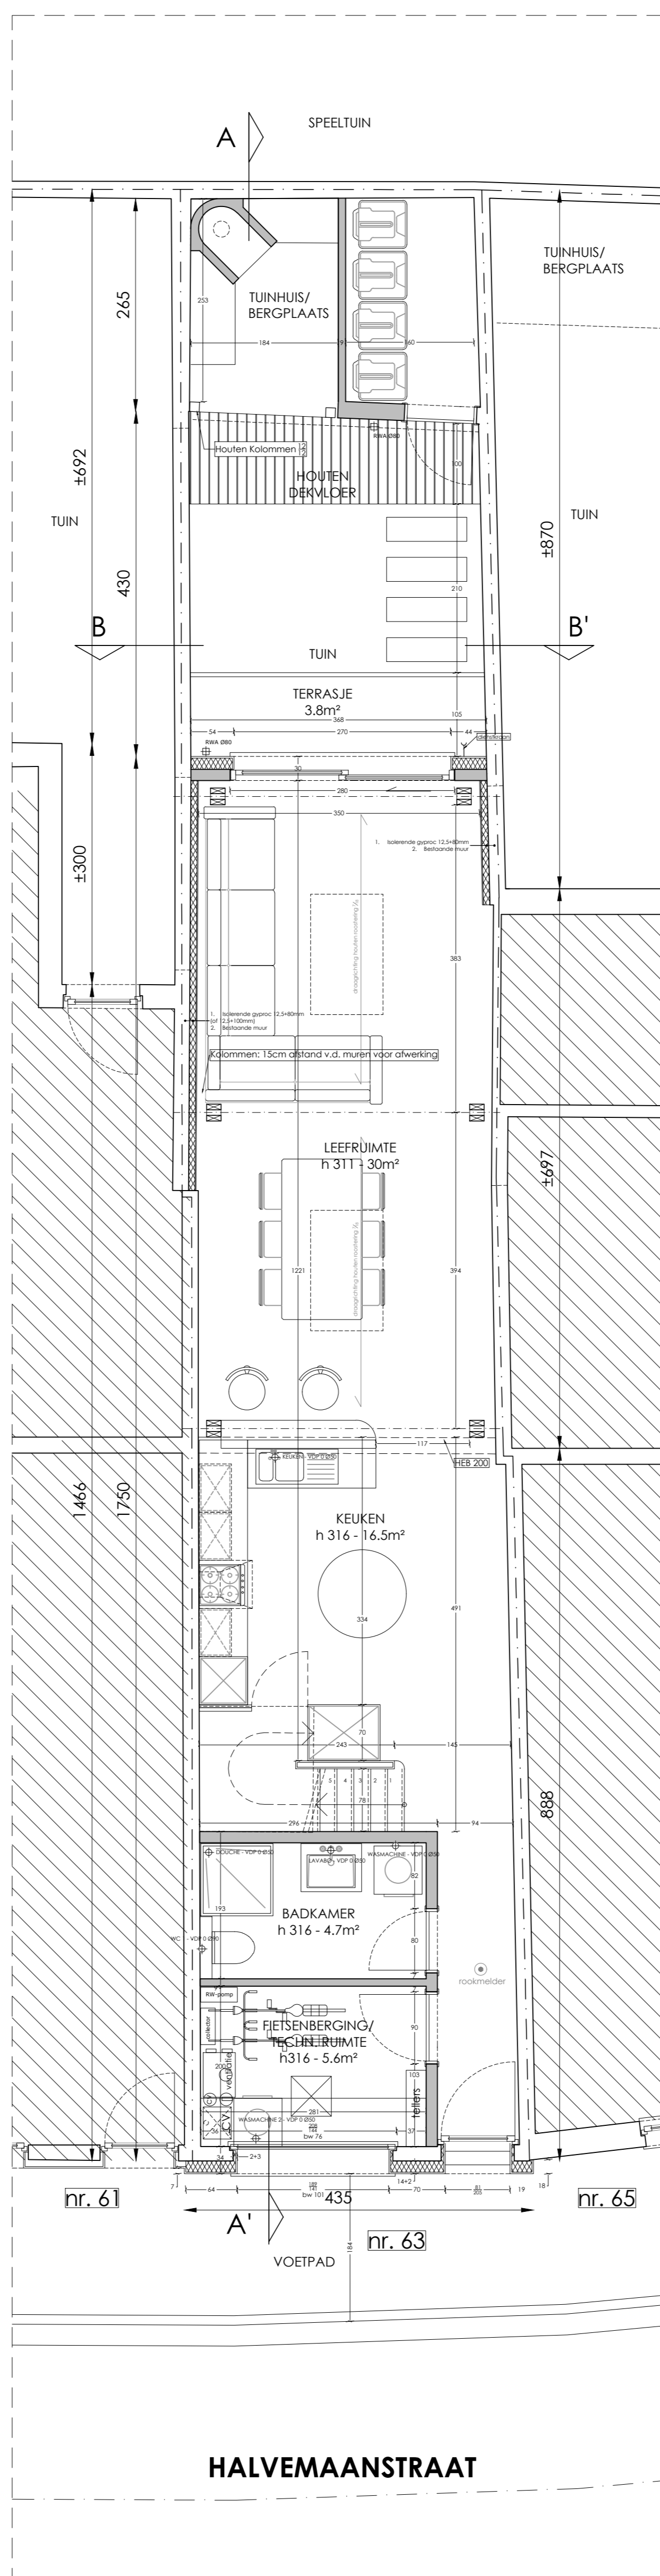

Datum 10/01/2026  
Dossier RB.25.07

GELIJKVLOERS