
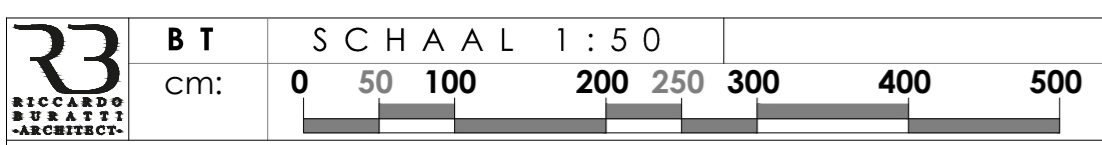


- LEGENDE PLAN /DOORSNEDE**
- bestaand funderingsmetselwerk
 - nieuw funderingsmetselwerk
 - bestaand metselwerk, in snelbouwsteen
 - nieuw metselwerk, in snelbouwsteen
 - bestaand parementmetselwerk
 - nieuw parementmetselwerk
 - beton
 - hout
 - nieuw metselwerk eenzijdig opgevoegd
 - keperwanden
 - plat dak
 - terras/tegels
 - hard isolatie
 - zacht isolatie
 - ylong
 - vloerpassen
 - rookmelder

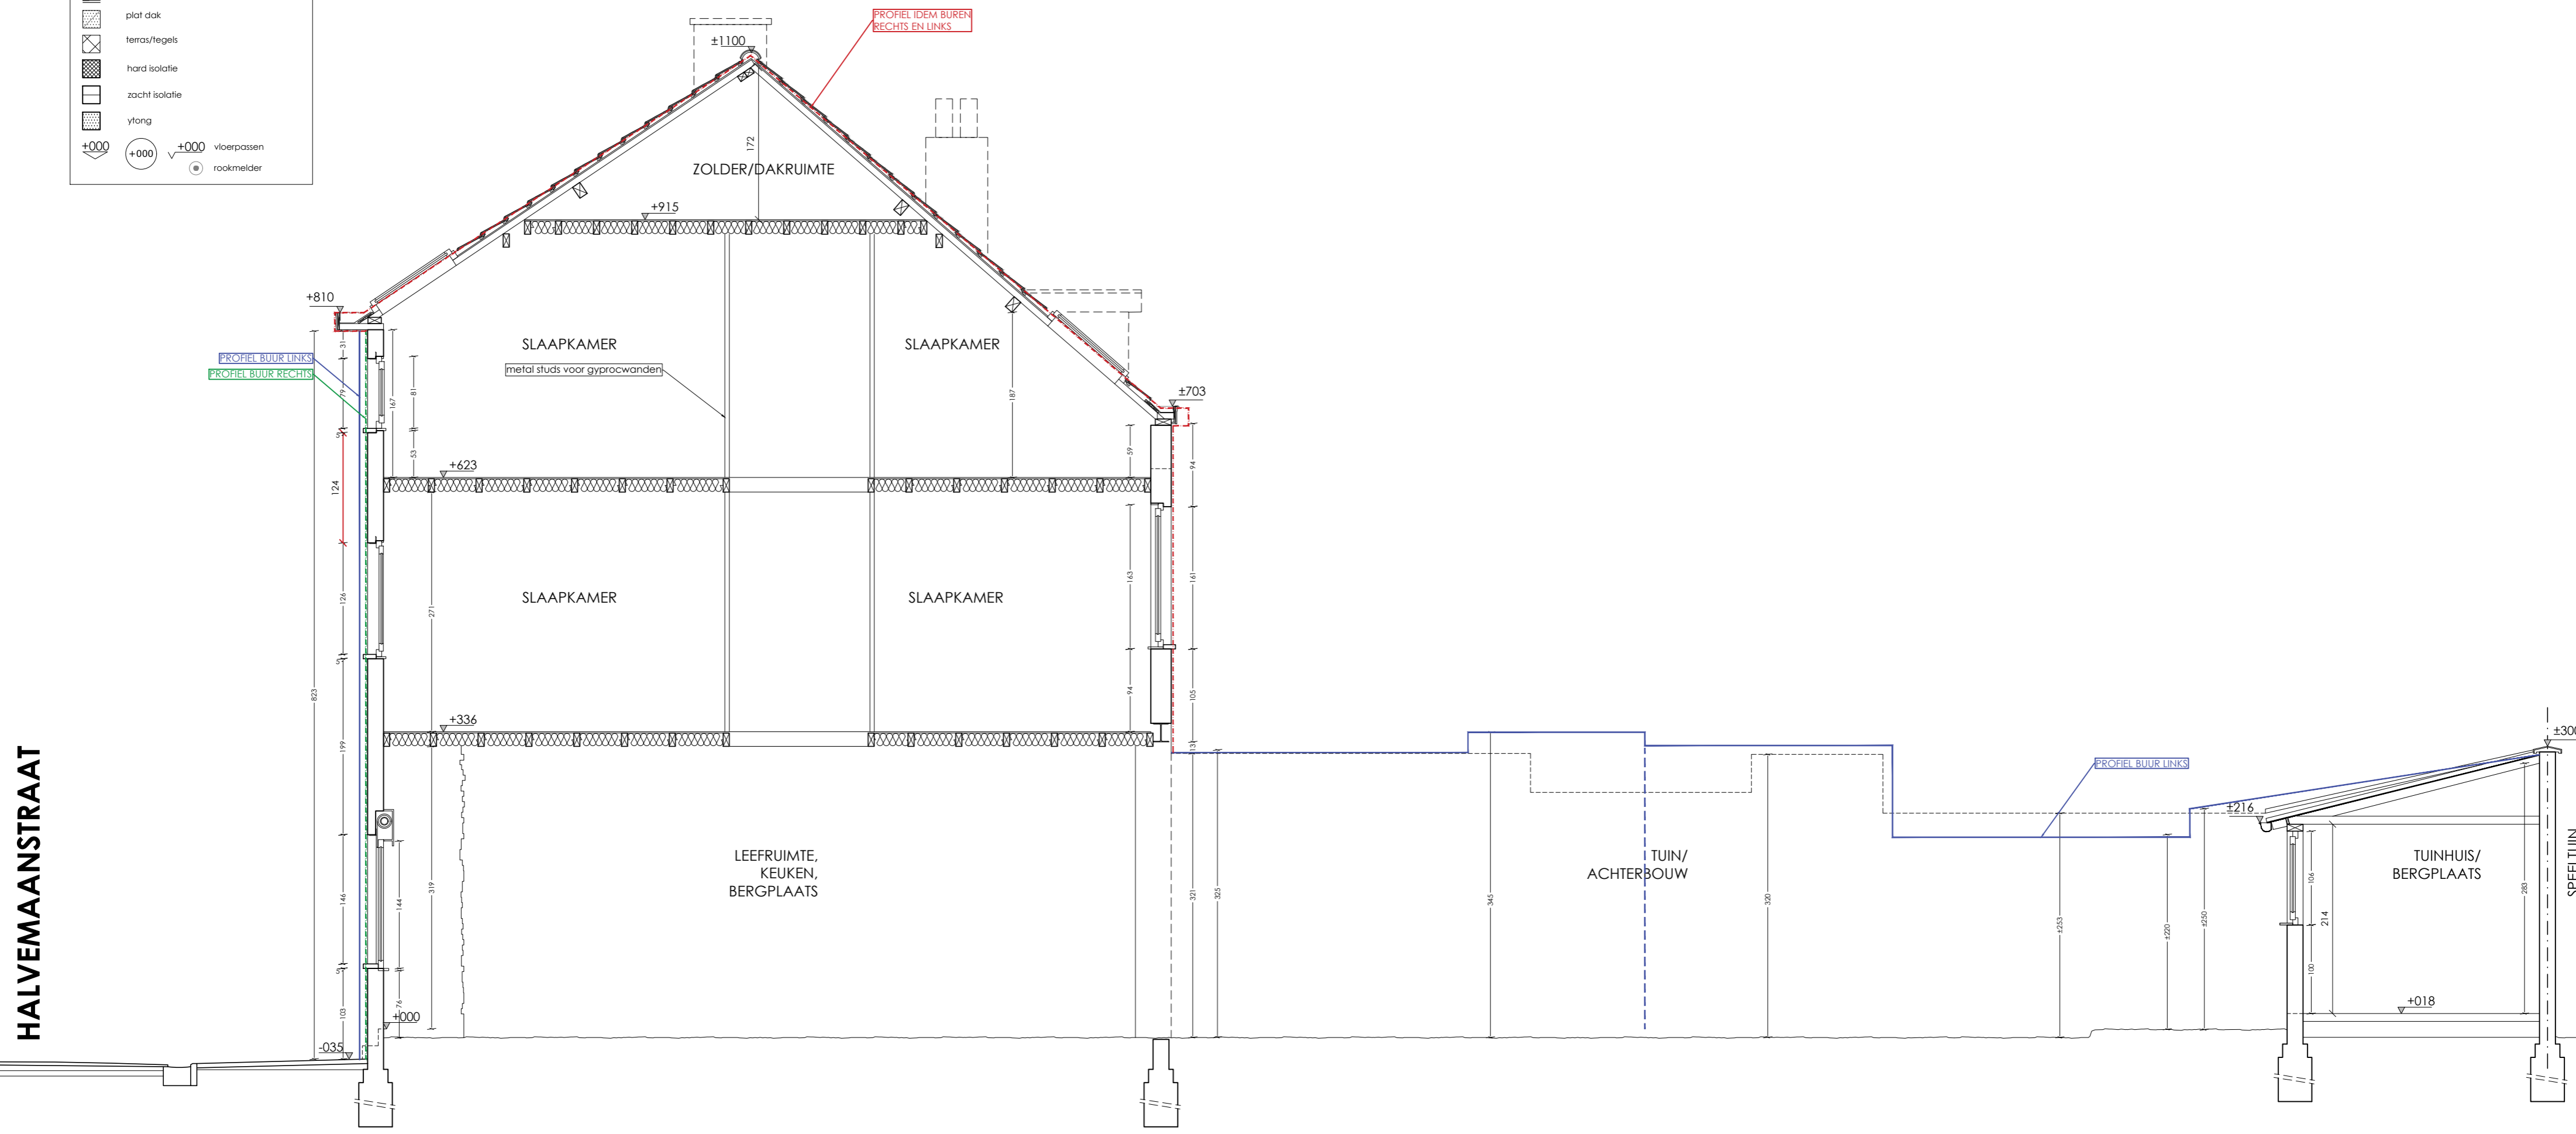

Datum 21/01/2026
Dossier RB.25.07

DOORSNEDE A-A' / TERREINPROFIEL T1-T2 NR.2