



**LEGENDE PLAN /DOORSNEDE**

	bestaand funderingsmetselwerk
	nieuw funderingsmetselwerk
	bestaand metselwerk, in snelbouwsteen
	nieuw metselwerk, in snelbouwsteen
	bestaand parementmetselwerk
	nieuw parementmetselwerk
	beton
	hout
	nieuw metselwerk eenzijdig opgevoegd
	keperwanden
	plat dak
	terras/tegels
	hard isolatie
	zacht isolatie
	vloer
	+0.00 vloerpassen
	rookmelder

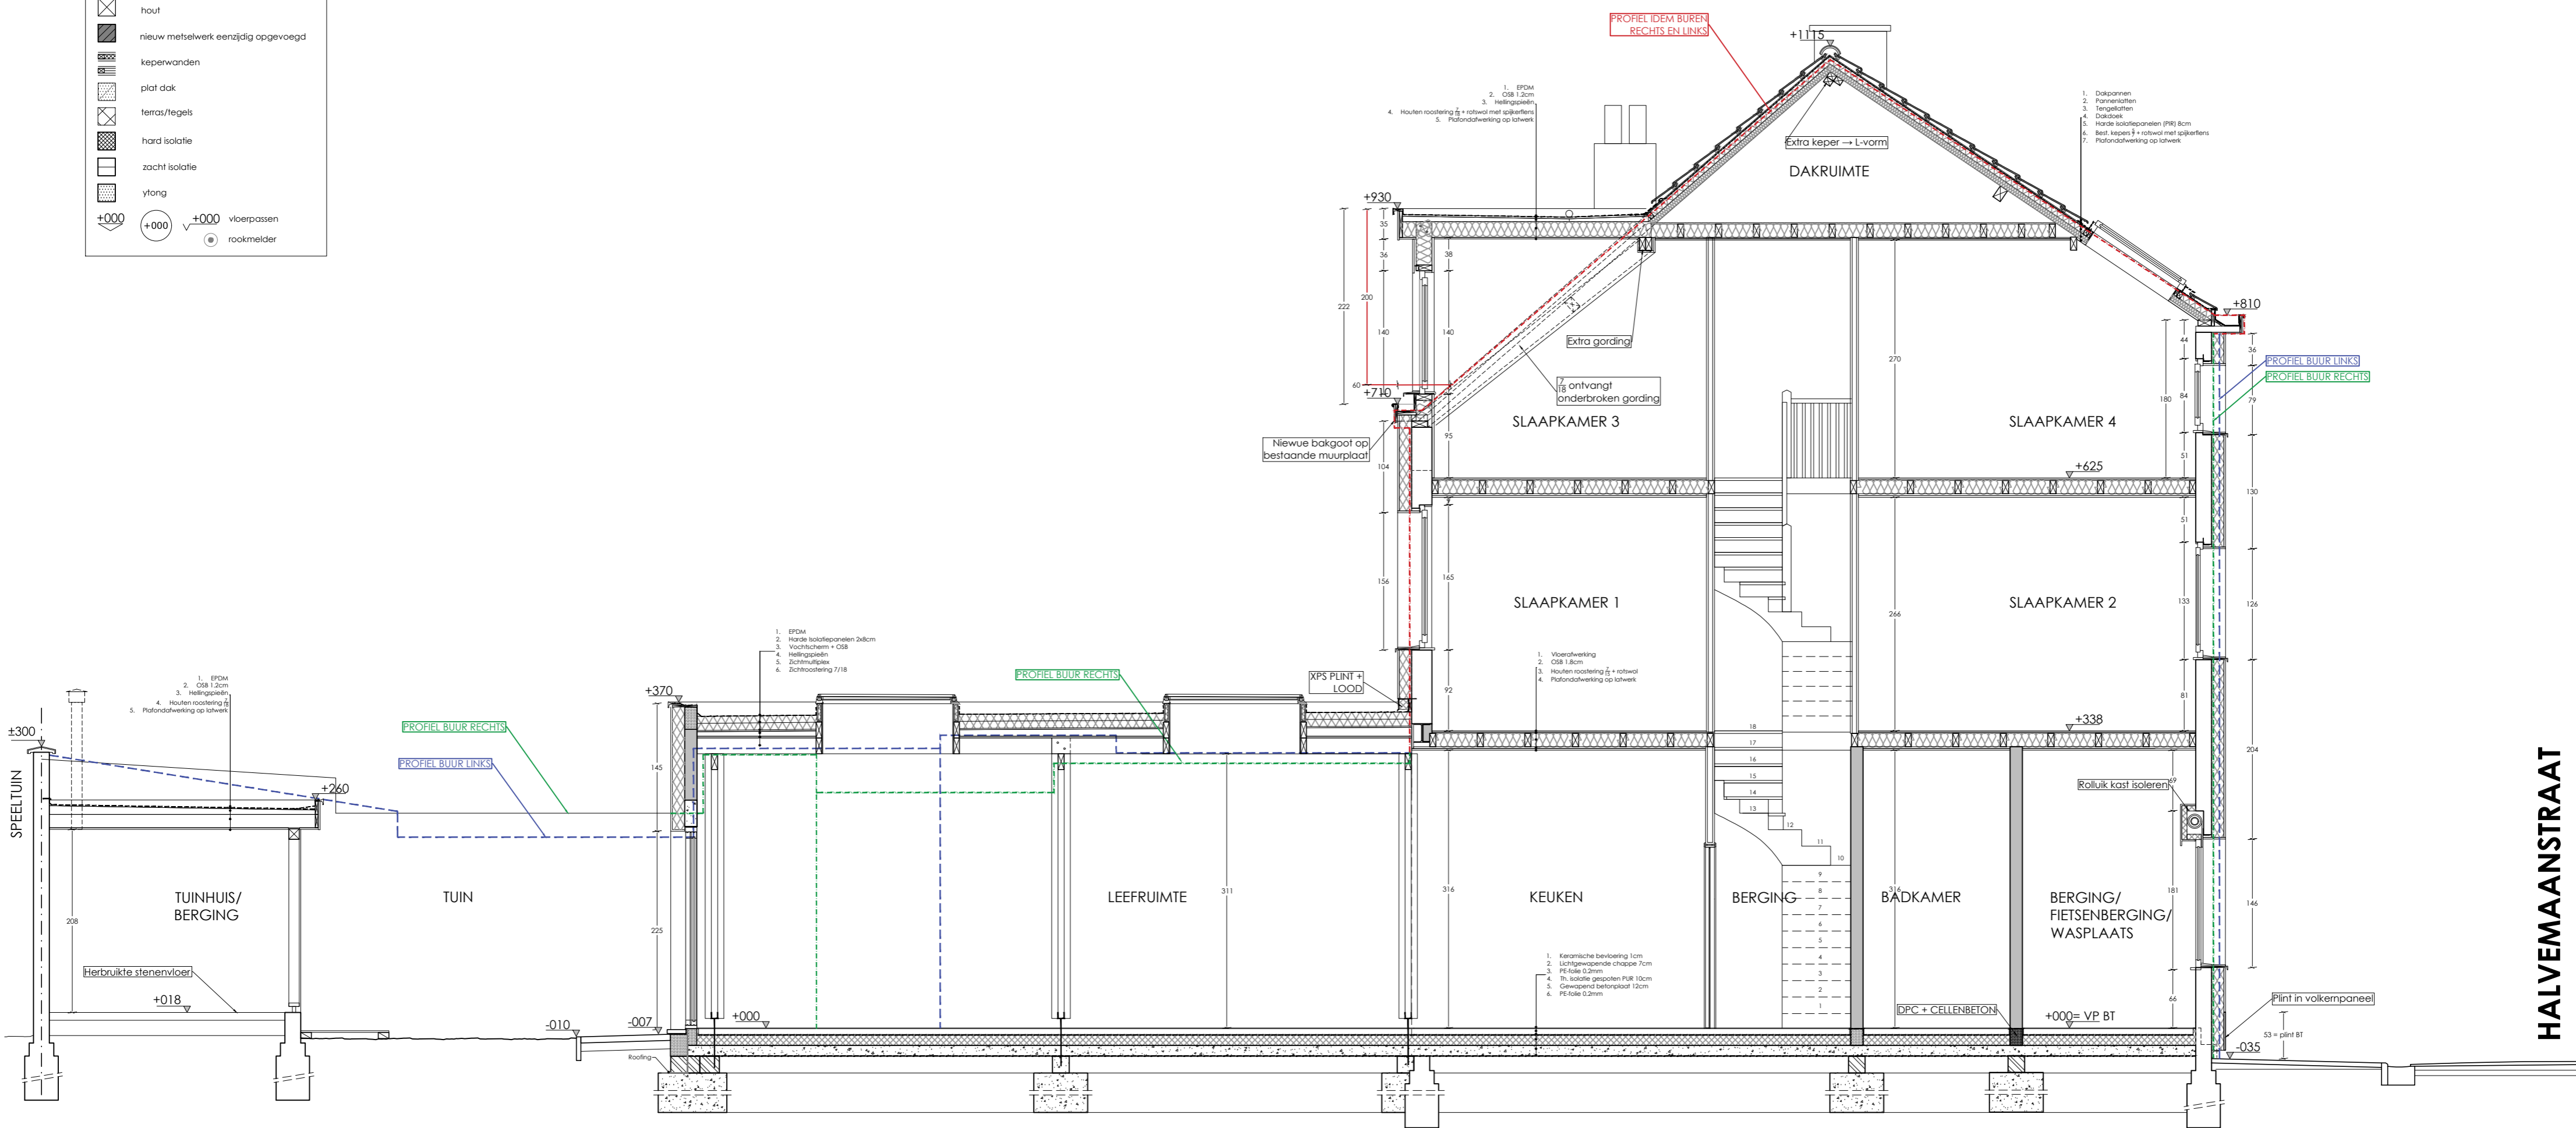

HALVEMAANSTRAAT

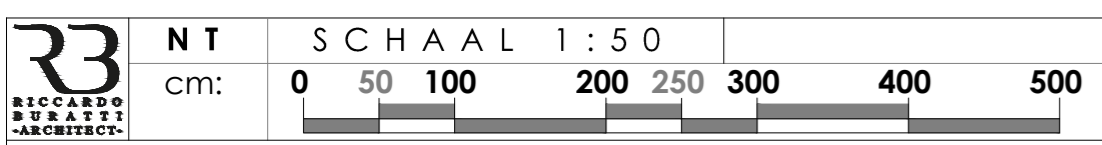

Datum 22/01/2026  
Dossier RB.25.07

DOORSNEDE A-A' / TERREINPROFIEEL T1-T2 NR.1