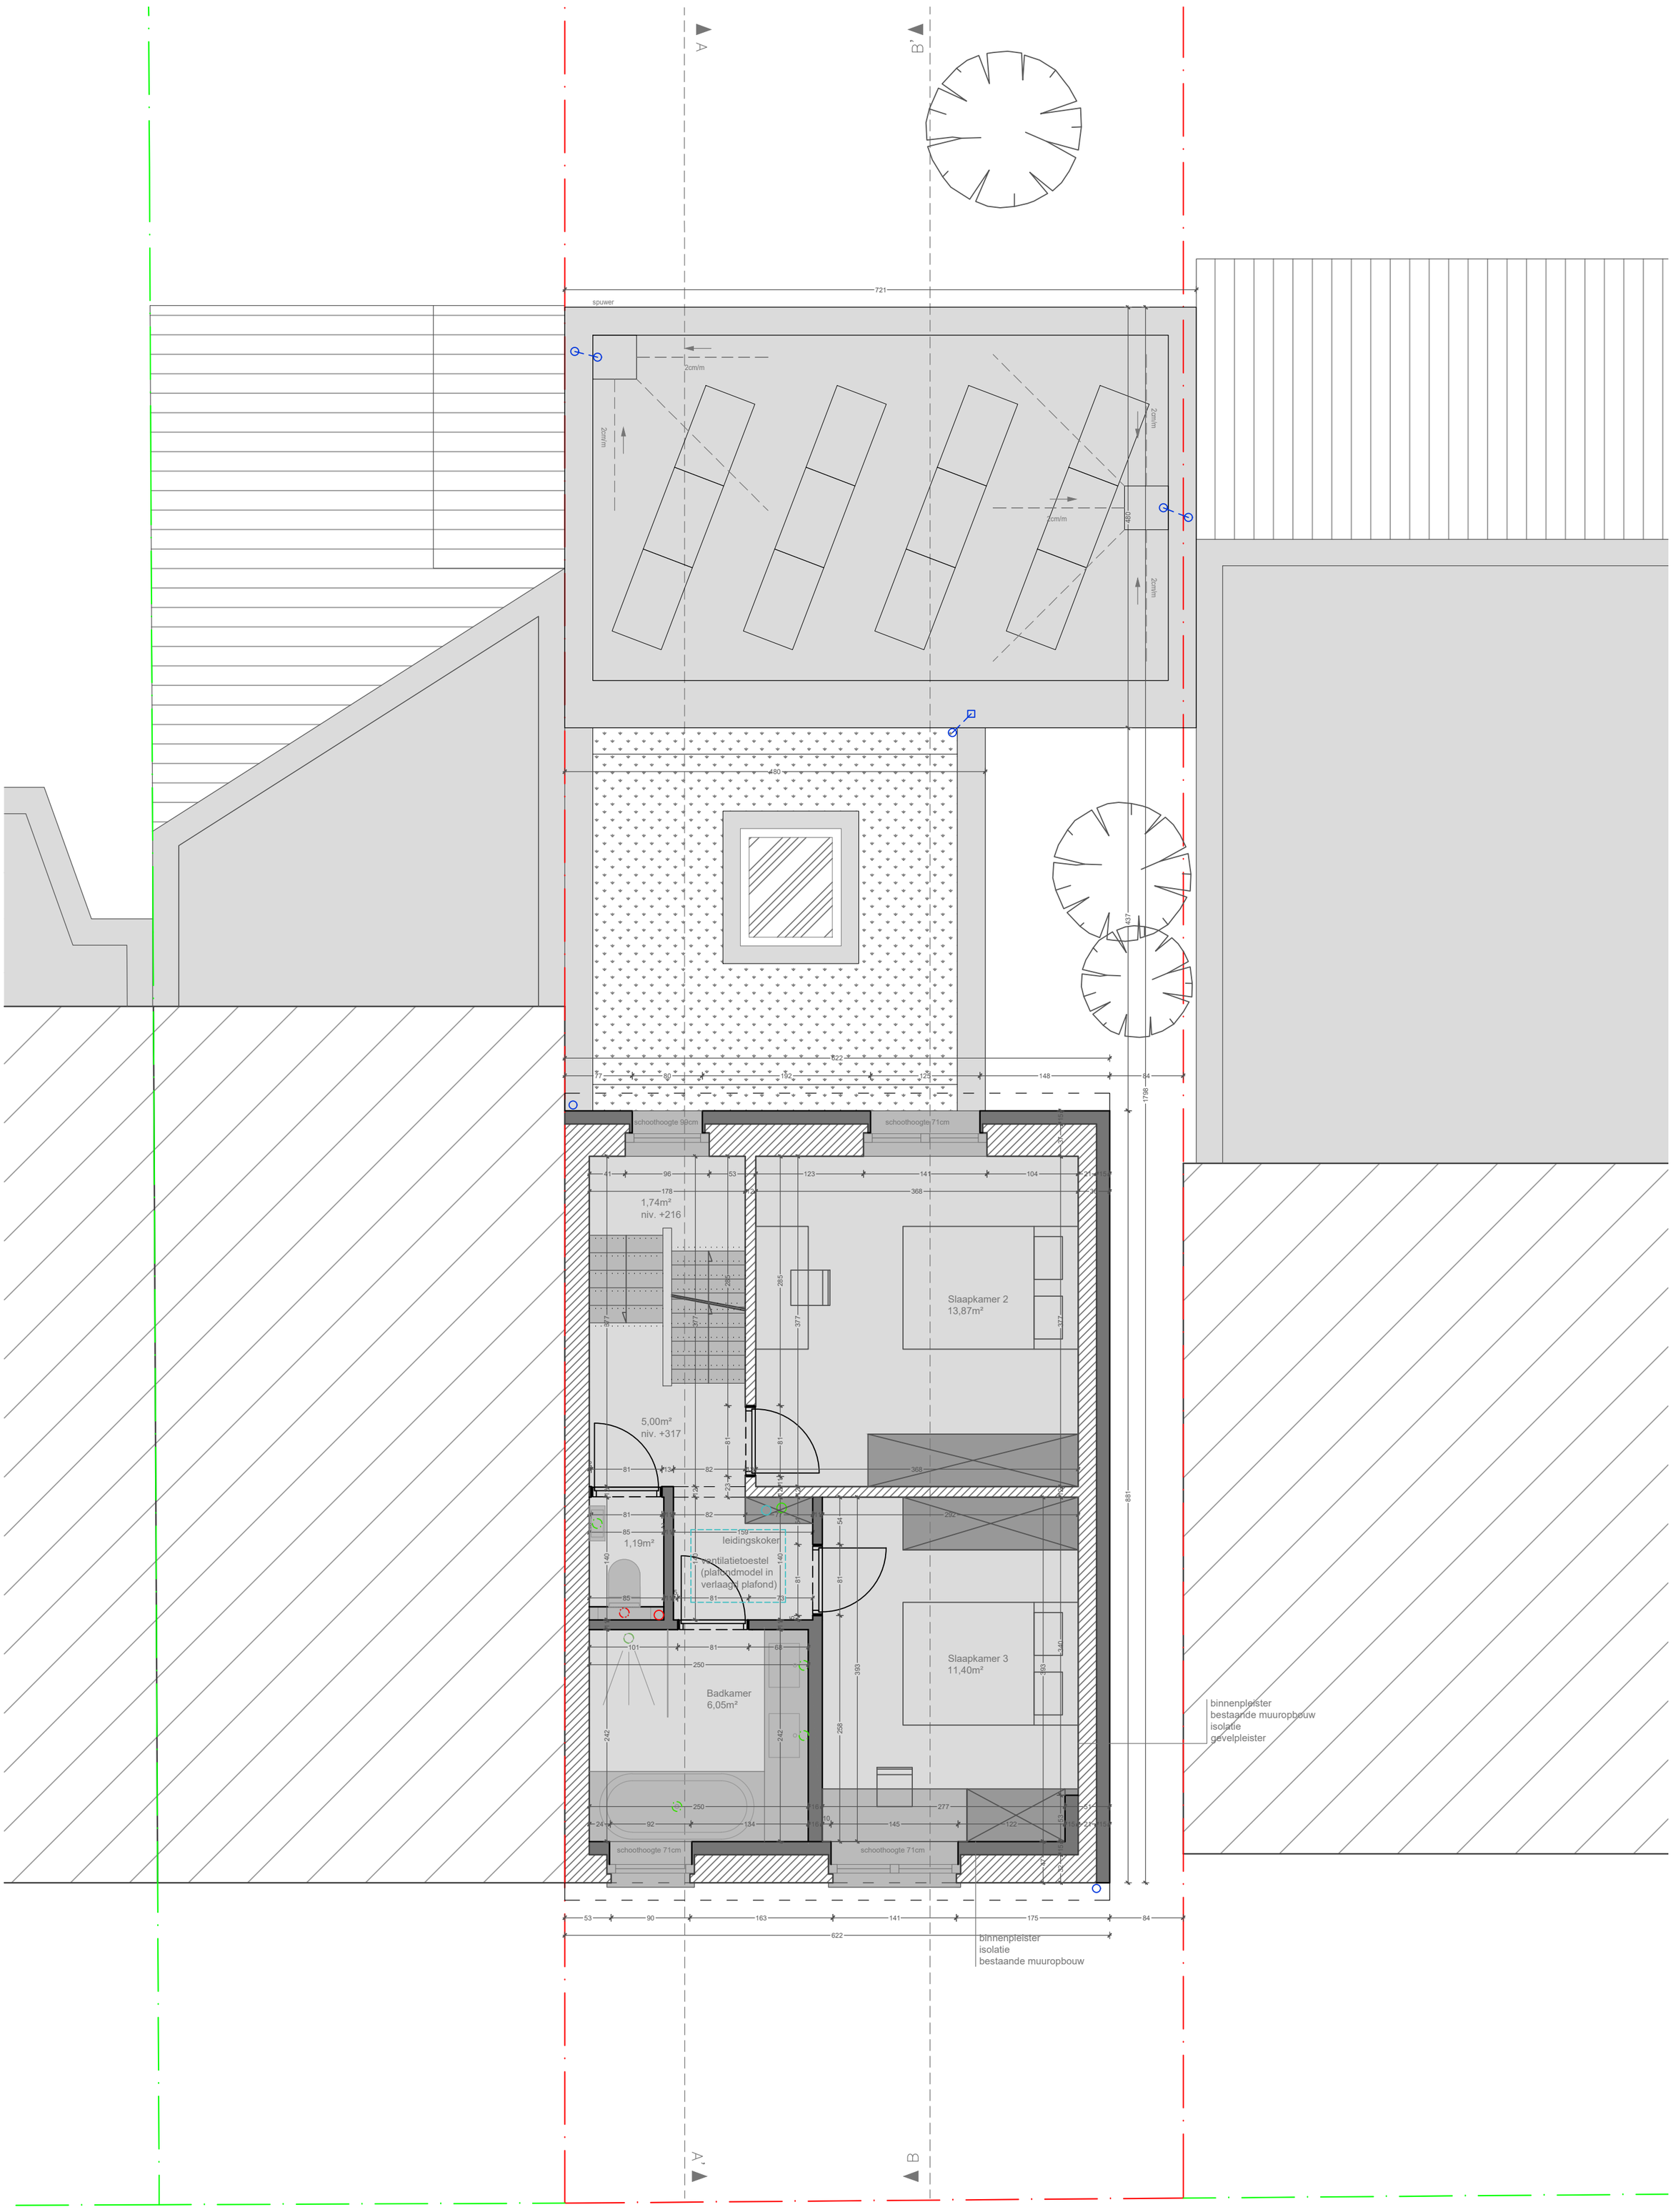

F.D'H. ARCHITECTURE

OPDRACHTGEVER	Thomas de Wulf Flore Van Maldeghem	ONDERWERP	plan niveau 1 nieuwe toestand
PROJECT	2506_TDW&FVM_JanFurnièrestraat18	SCHAAL	1/50
WERFLOCATIE	Jan Furnièrestraat 18 9050 Gentbrugge	DATUM	16 01 2026