


**ZIE BIJZONDERE  
VOORWAARDE(N)**

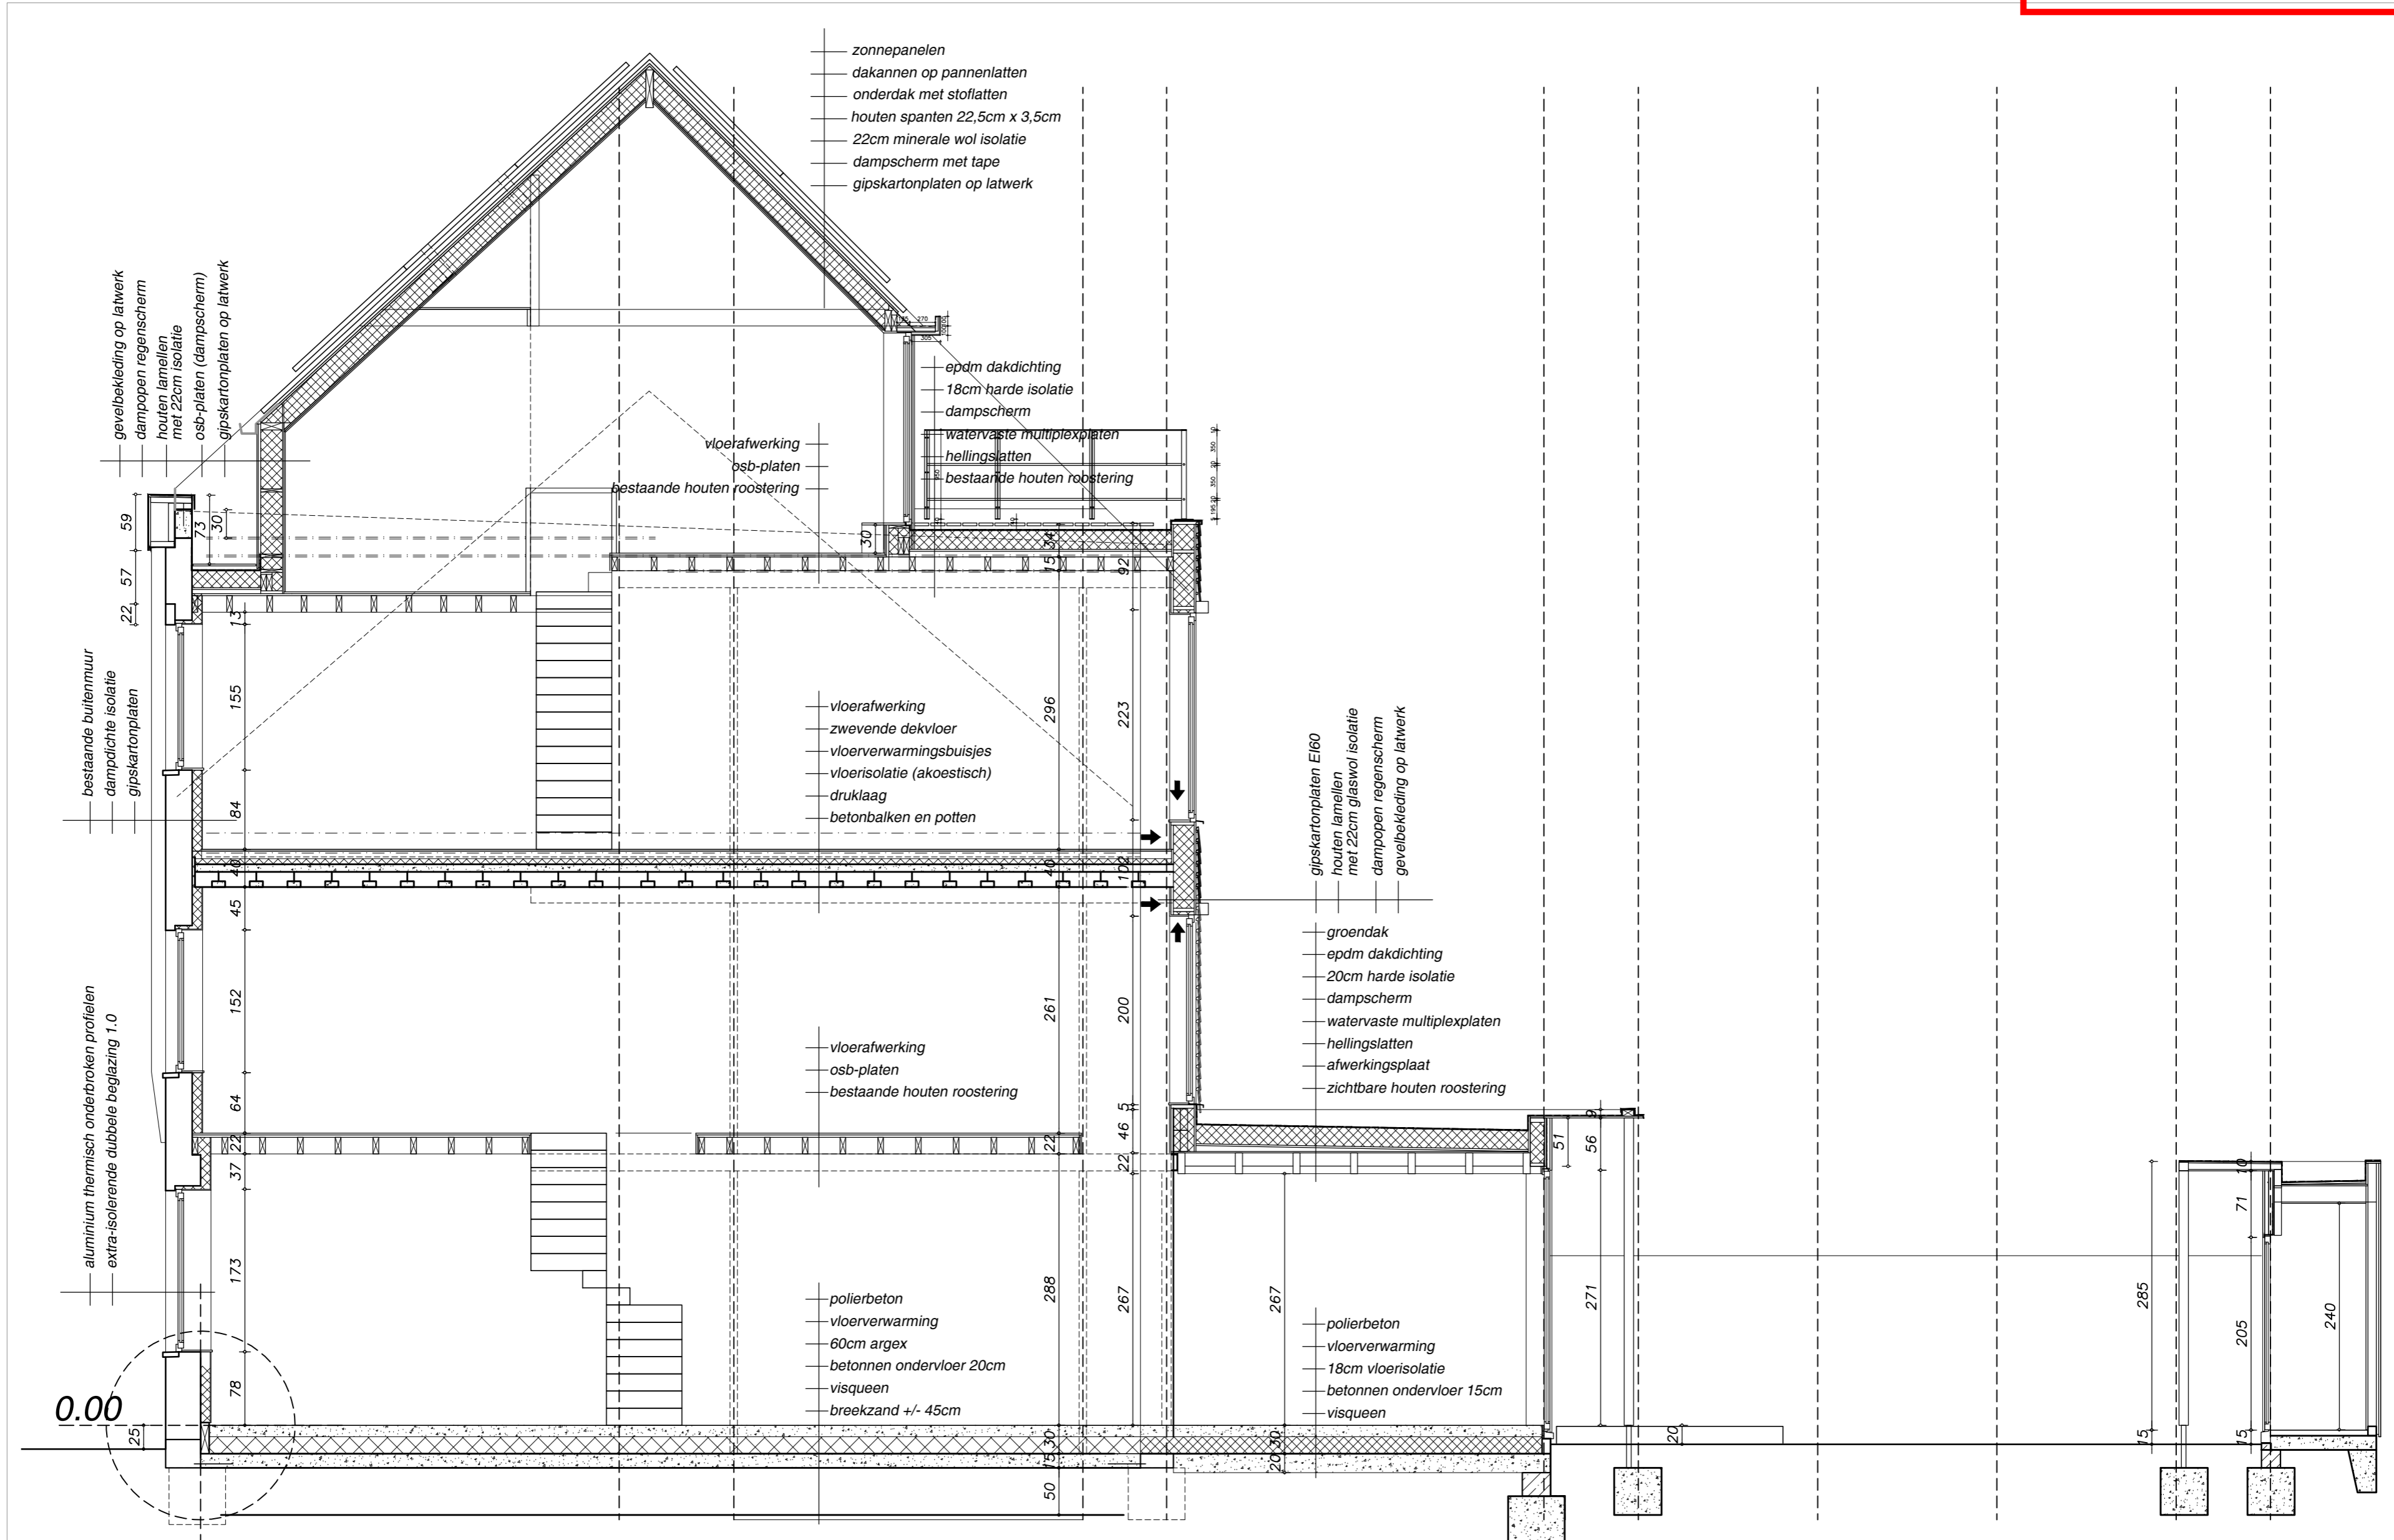

**DOORSNEDE AA 1/50** 0 2.5m

bestaande toestand = nieuwe situatie