


**ZIE BIJZONDERE
VOORWAARDE(N)**

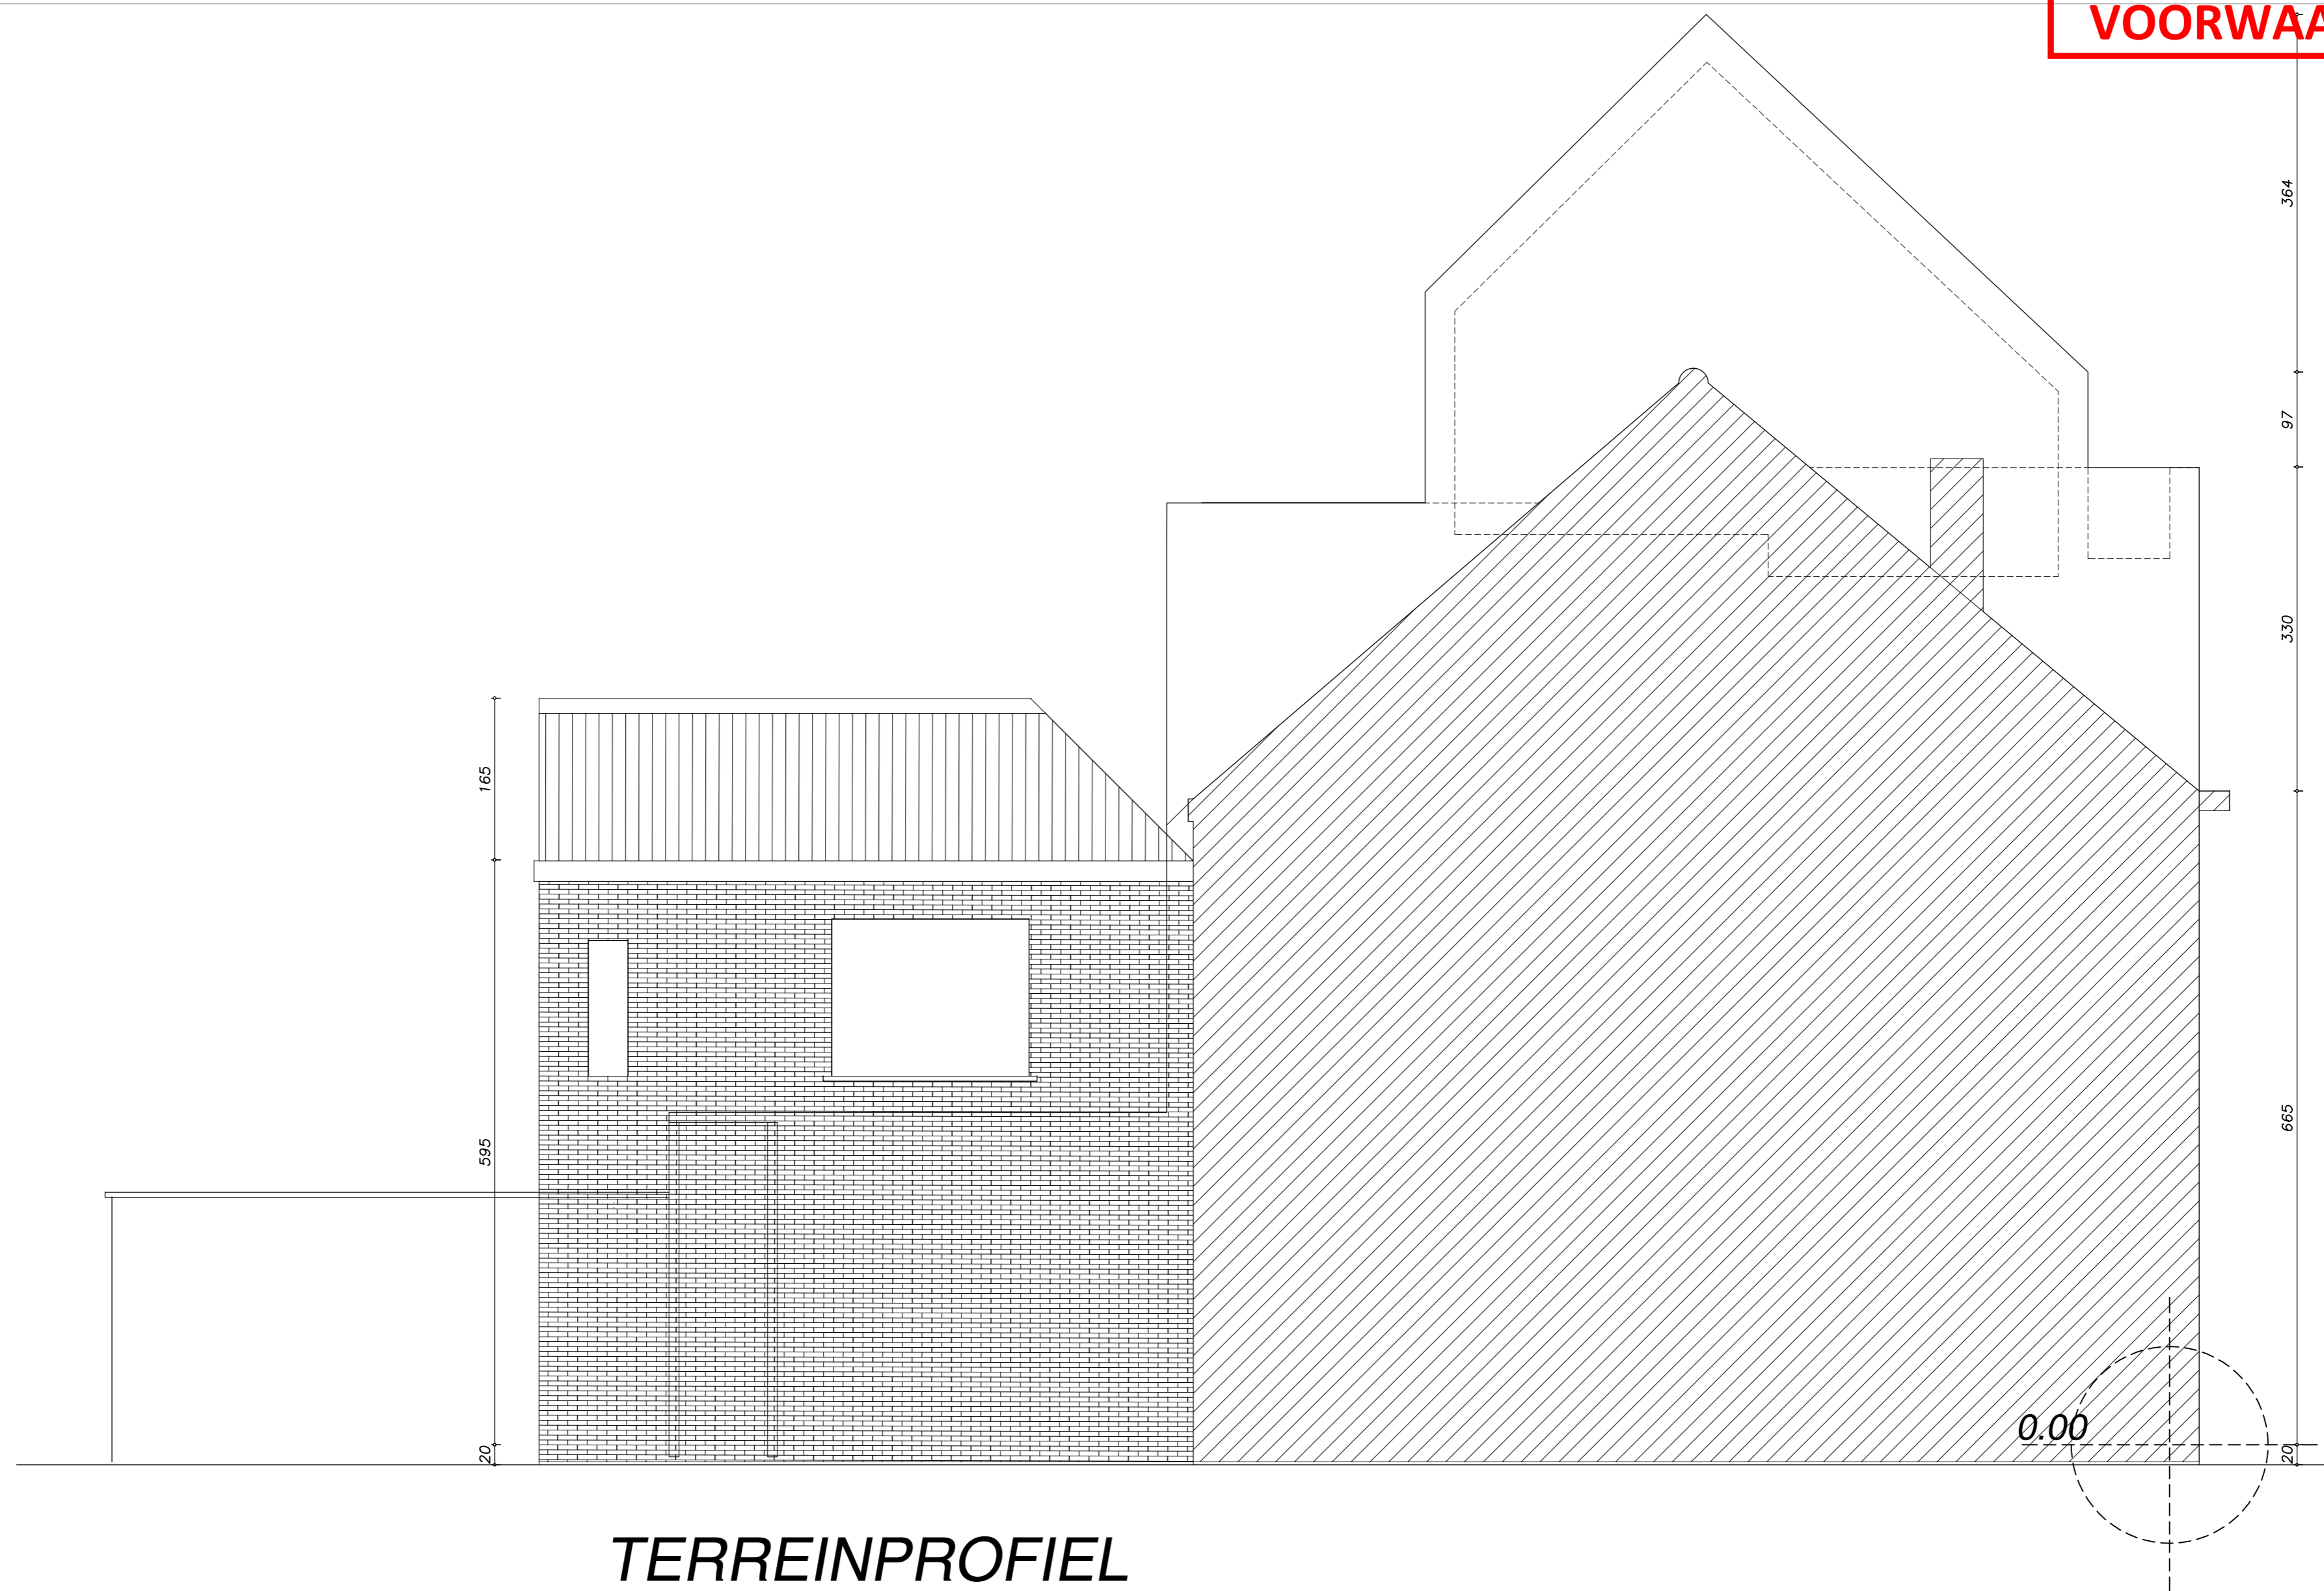

**TERREINPROFIEL
GABARIET RECHTS**

1/50 0 2.5m

vergunde toestand = bestaande toestand = nieuwe situatie