


ZIE BIJZONDERE  
VOORWAARDE(N)

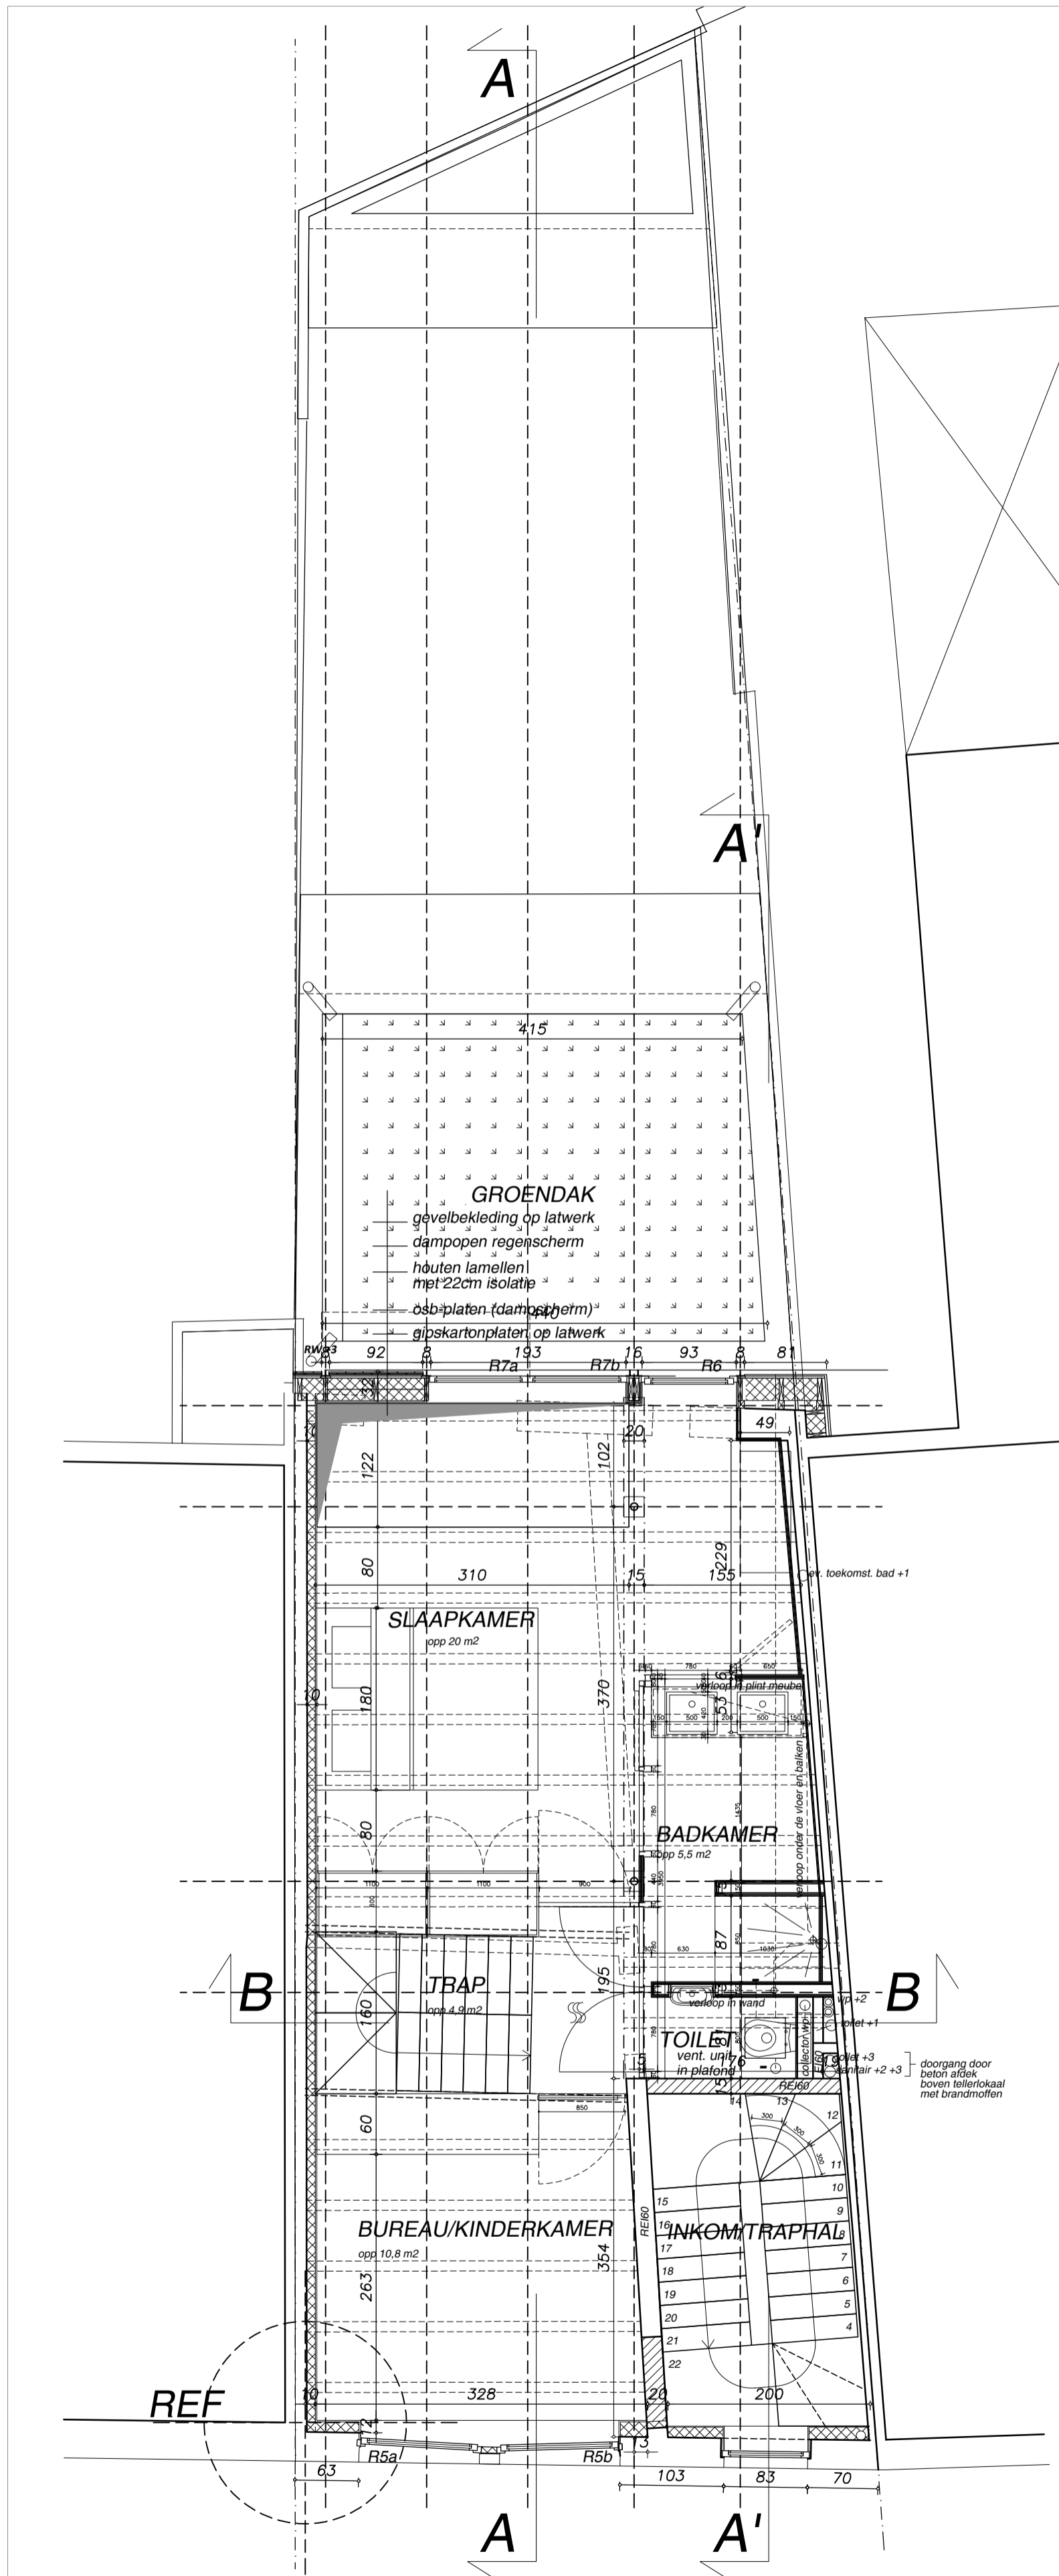

VERDIEP +1 PLAN 1/50

bestaande toestand = nieuwe situatie