


**ZIE BIJZONDERE  
VOORWAARDE(N)**

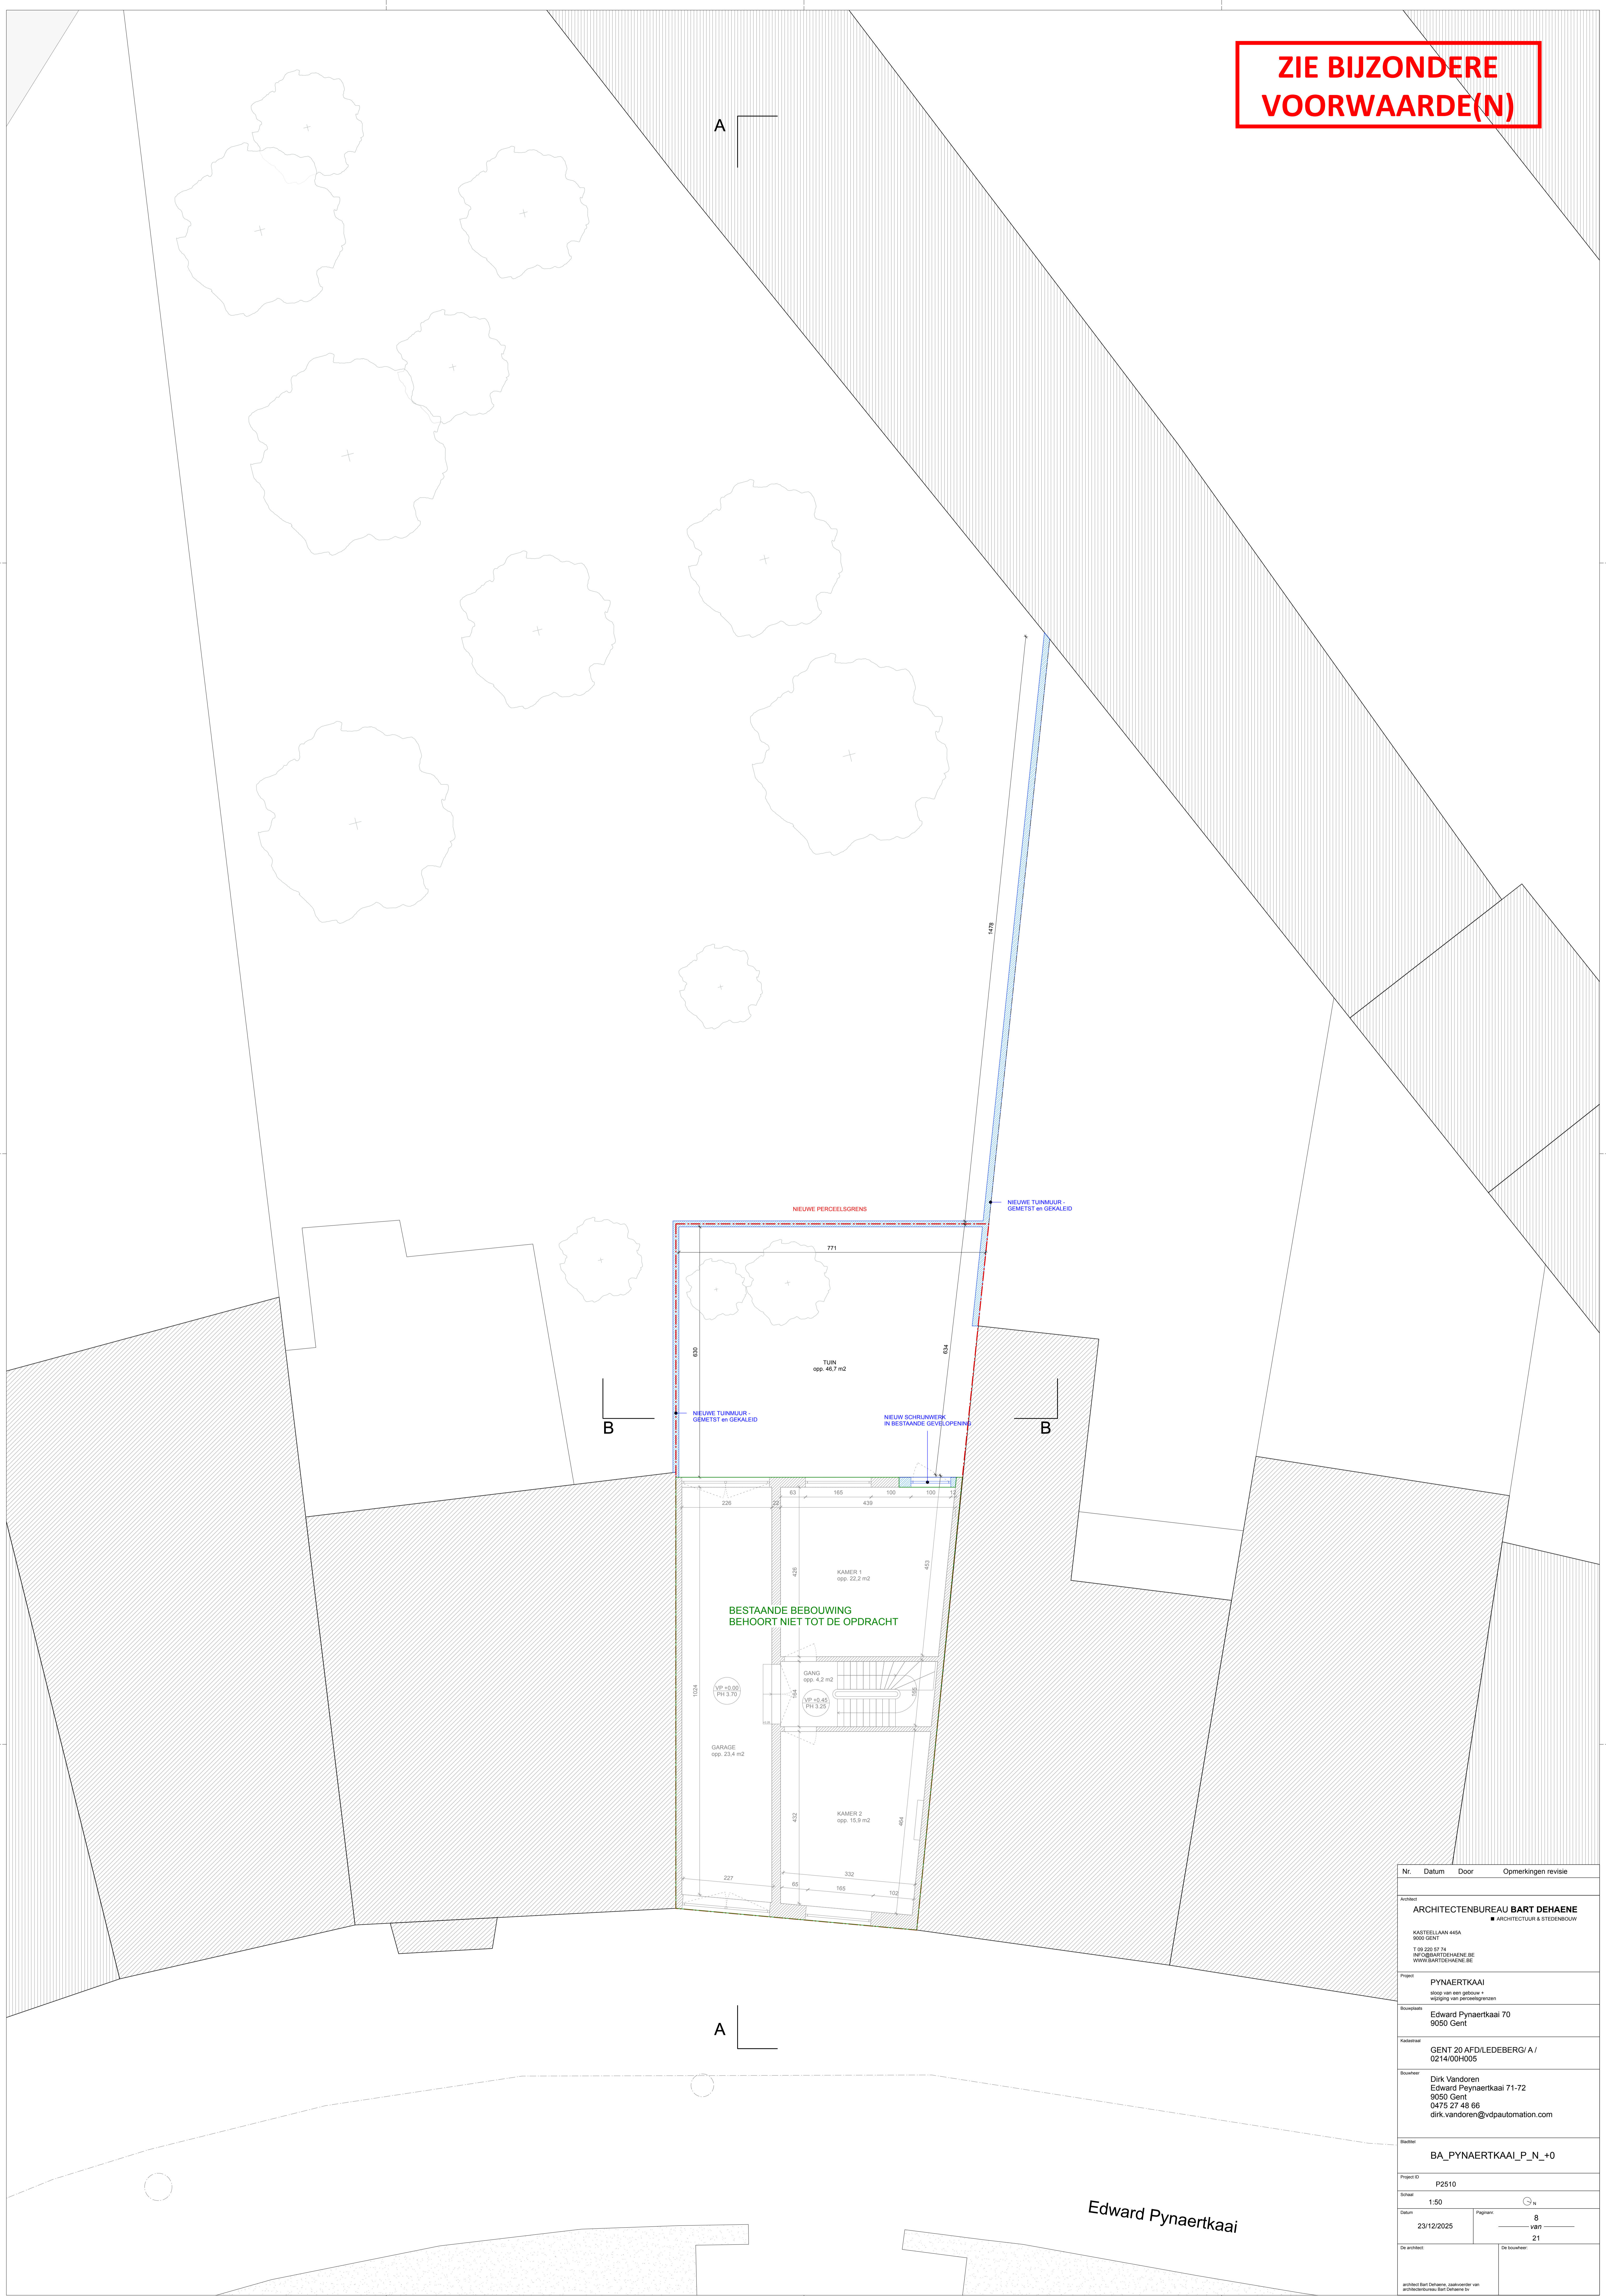

**BESTAANDE BEBOUWING  
BEHOORT NIET TOT DE OPDRACHT**

Nr.	Datum	Door	Opmerkingen revisie
ARCHITECTENBUREAU BART DEHAENE ■ ARCHITECTUUR & STEDENBOUW			
KASTELLELAAN 445A 9000 GENT T 09 209 93 74 INFO@BARTDEHAENE.BE WWW.BARTDEHAENE.BE			
Project: PYNAERTKAI sloop van een gebouw + wijziging van de omliggende zone			
Bouwoverheid: Edward Pynaertkai 70 9050 Gent			
Kastelnummer: GENT 20 AFD/LEDEBERG/A/ 0214/00H005			
Bouwoverheid: Dirk Vandoren Edward Pynaertkai 71-72 9050 Gent 0475 27 48 66 dirk.vandoren@vdpautomation.com			
Batterij: BA_PYNAERTKAI_P_N_+0			
Project ID: P2510			
Schaal:	1:50	1:50	
Datum:	23/12/2025	Bladzijde:	8 van 21
De architect:	De bouwheer:		
architect Bart Dehaene, zaakvoerder van architectenbureau Bart Dehaene nv			

Edward Pynaertkai