



Snede BB

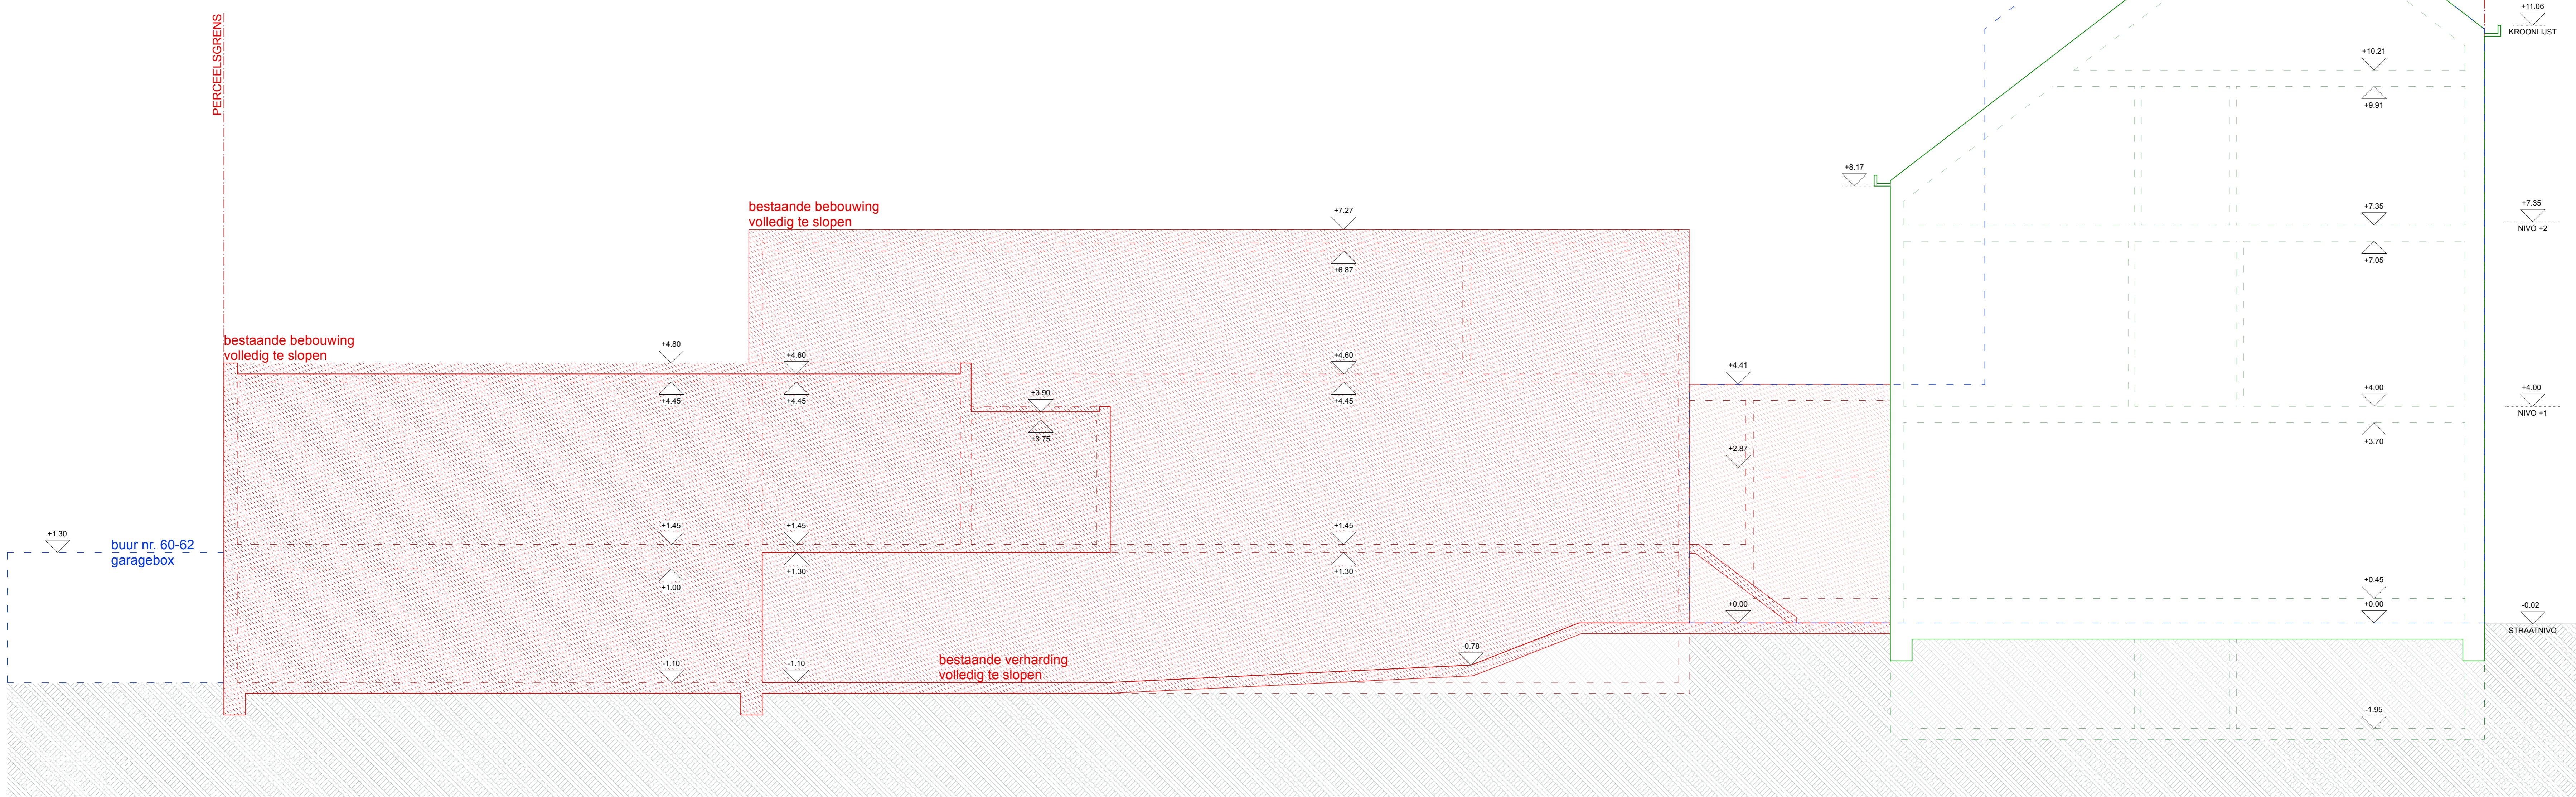

Snede AA

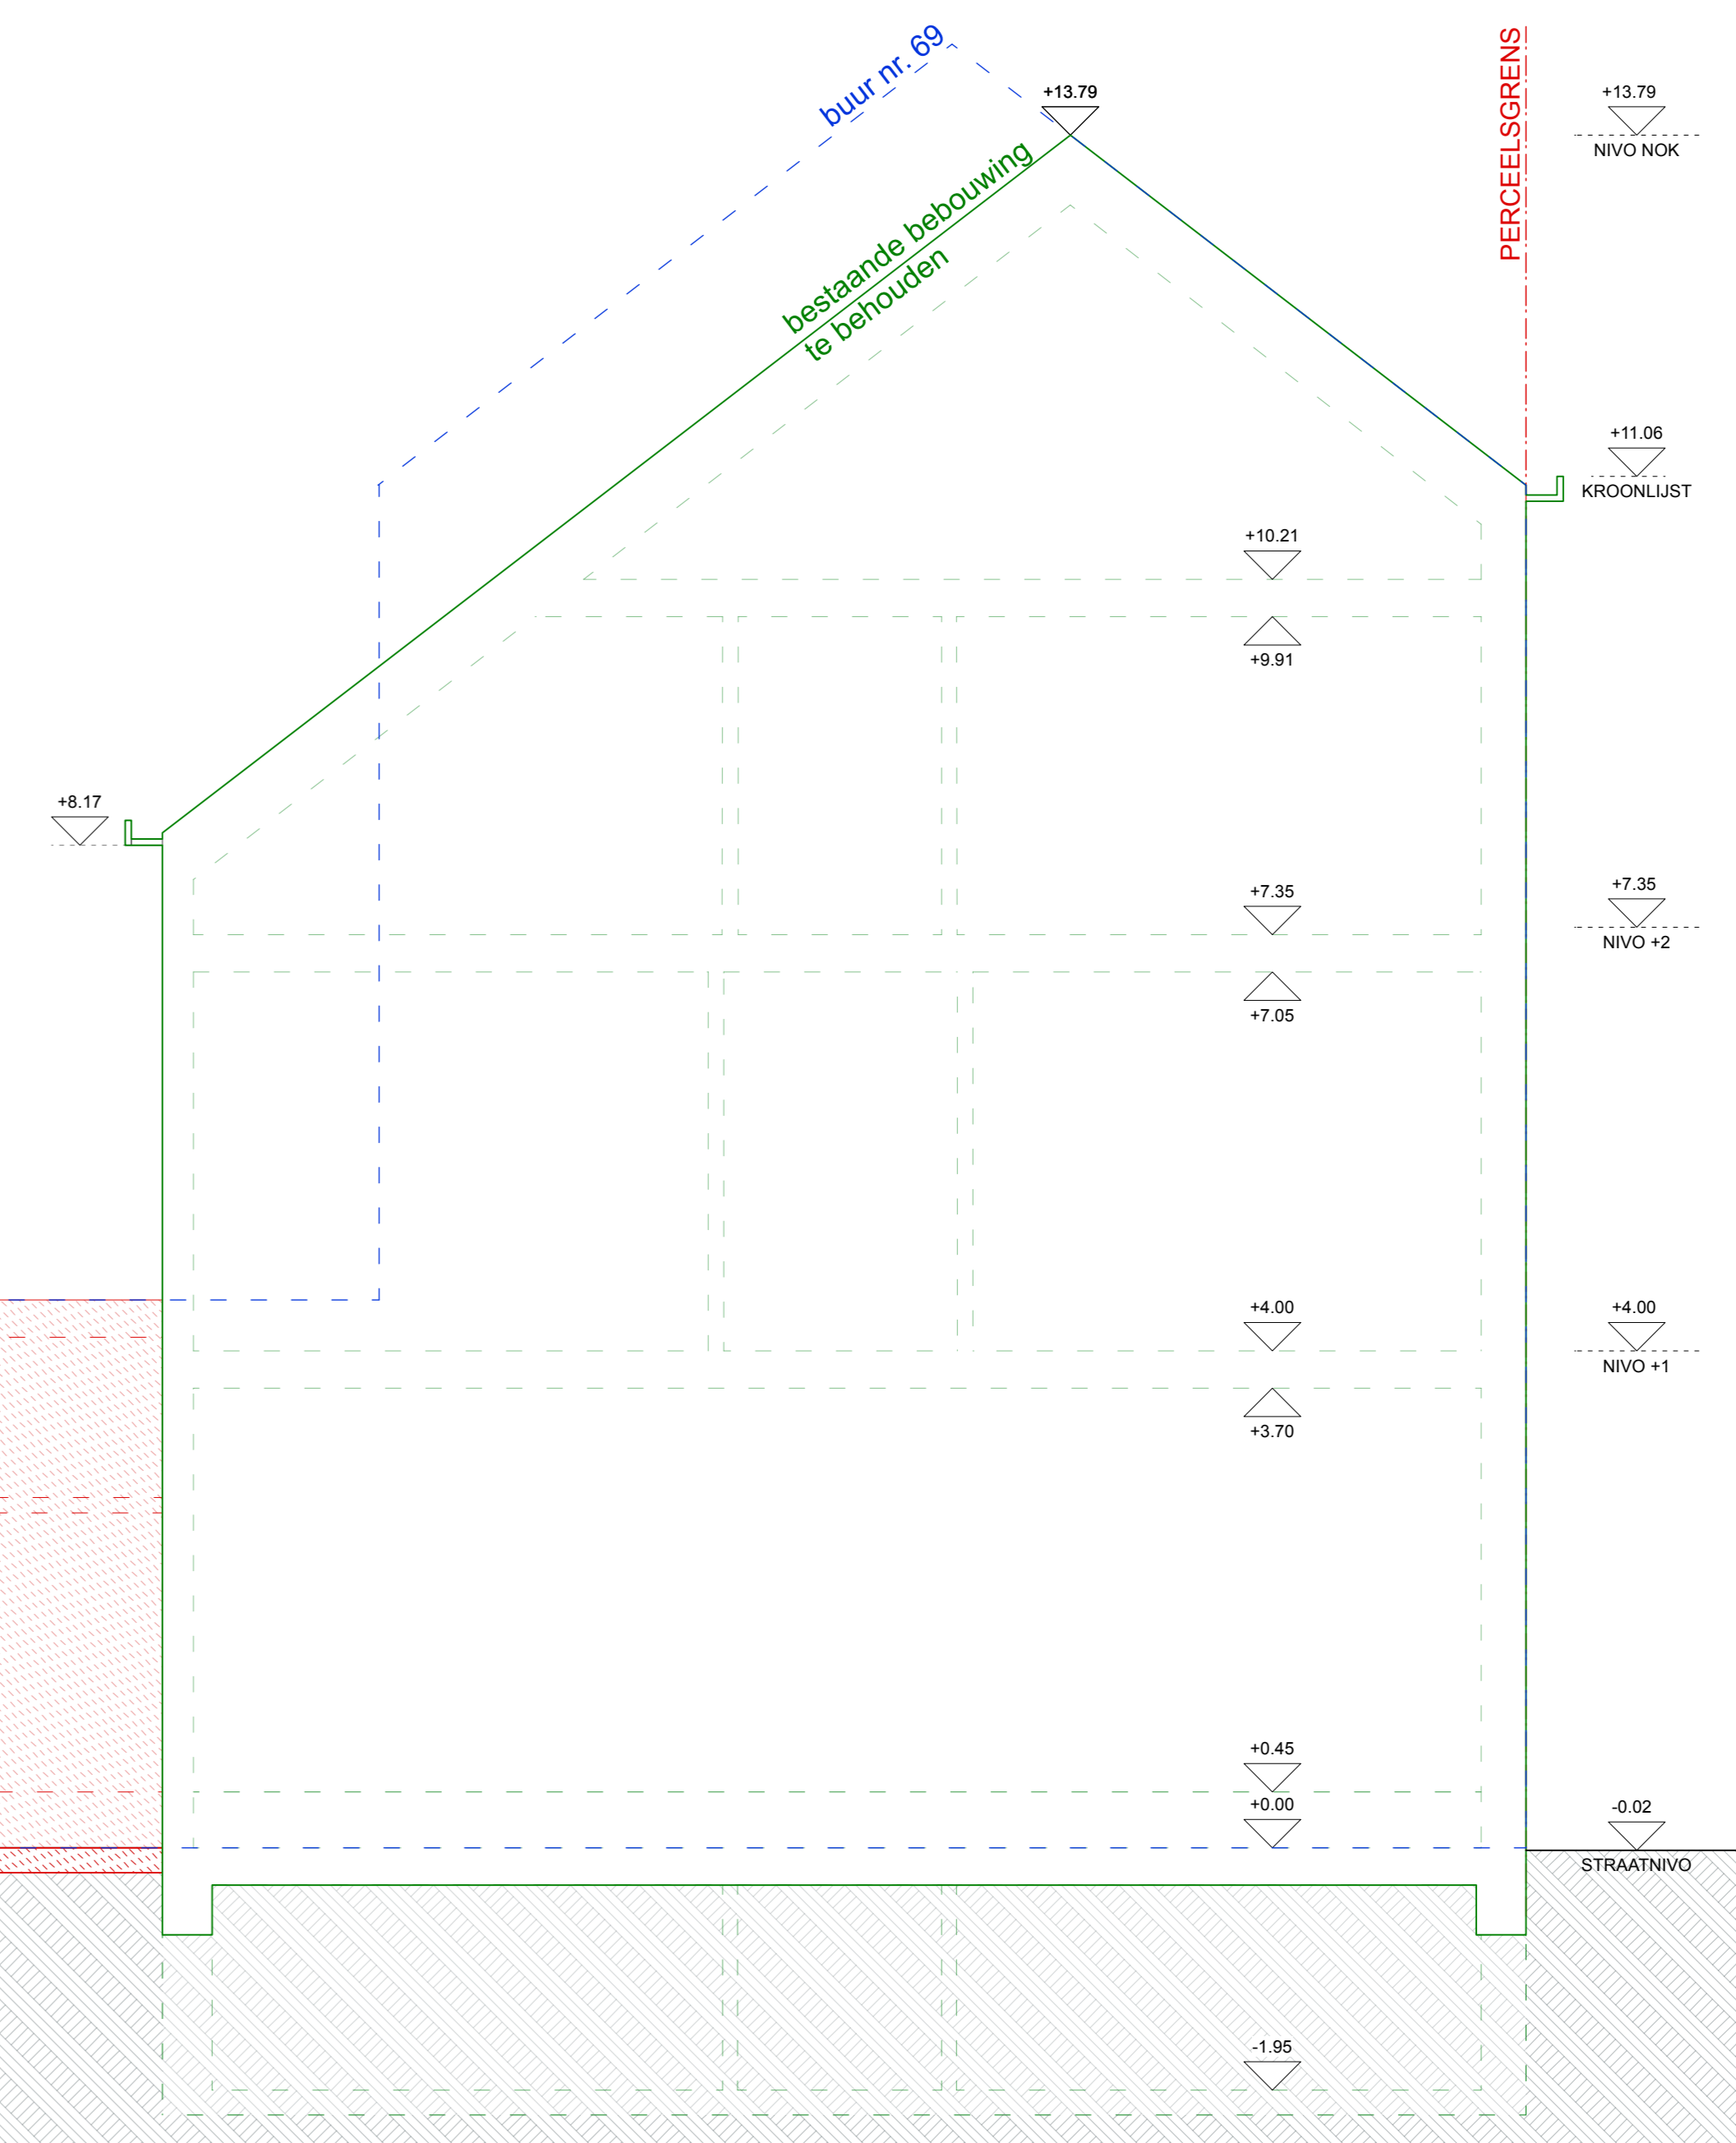

Nr.	Datum	Door	Opmerkingen revisie
Aanhef			
<b>ARCHITECTENBUREAU BART DEHAENE</b> ARCHITECTUUR & STEENBOUW			
KASTEELLAAN 445A 9000 GENT T 09 220 87 74 INFO@BARTDEHAENE.BE WWW.BARTDEHAENE.BE			
Project			
<b>PYNAERTKAAI</b> sloop van een gebouw + wijziging van perceelsgrenzen			
Bouwnota			
<b>Edward Pynaertkaai 70</b> 9050 Gent			
Katernen			
<b>GENT 20 AFD/LEDEBERG/ A /</b> 0214/00H005			
Bouwen			
Dirk Vandoren Edward Pynaertkaai 71-72 9050 Gent 0475 27 48 66 dirk.vandoren@vdpautomation.com			
Blaaije			
<b>BA_PYNAERTKAAI_T_B_AABB</b>			
Project ID			
<b>P2510</b>			
Schaal			
<b>1:50</b>			
Datum		Pagina	
<b>23/12/2025</b>		<b>30</b> van 21	
De architect		De bouwheer	
architect Bart Dehaene, zaakvoerder van architectenbureau Bart Dehaene bv			