



**ZIE BIJZONDERE  
VOORWAARDE(N)**

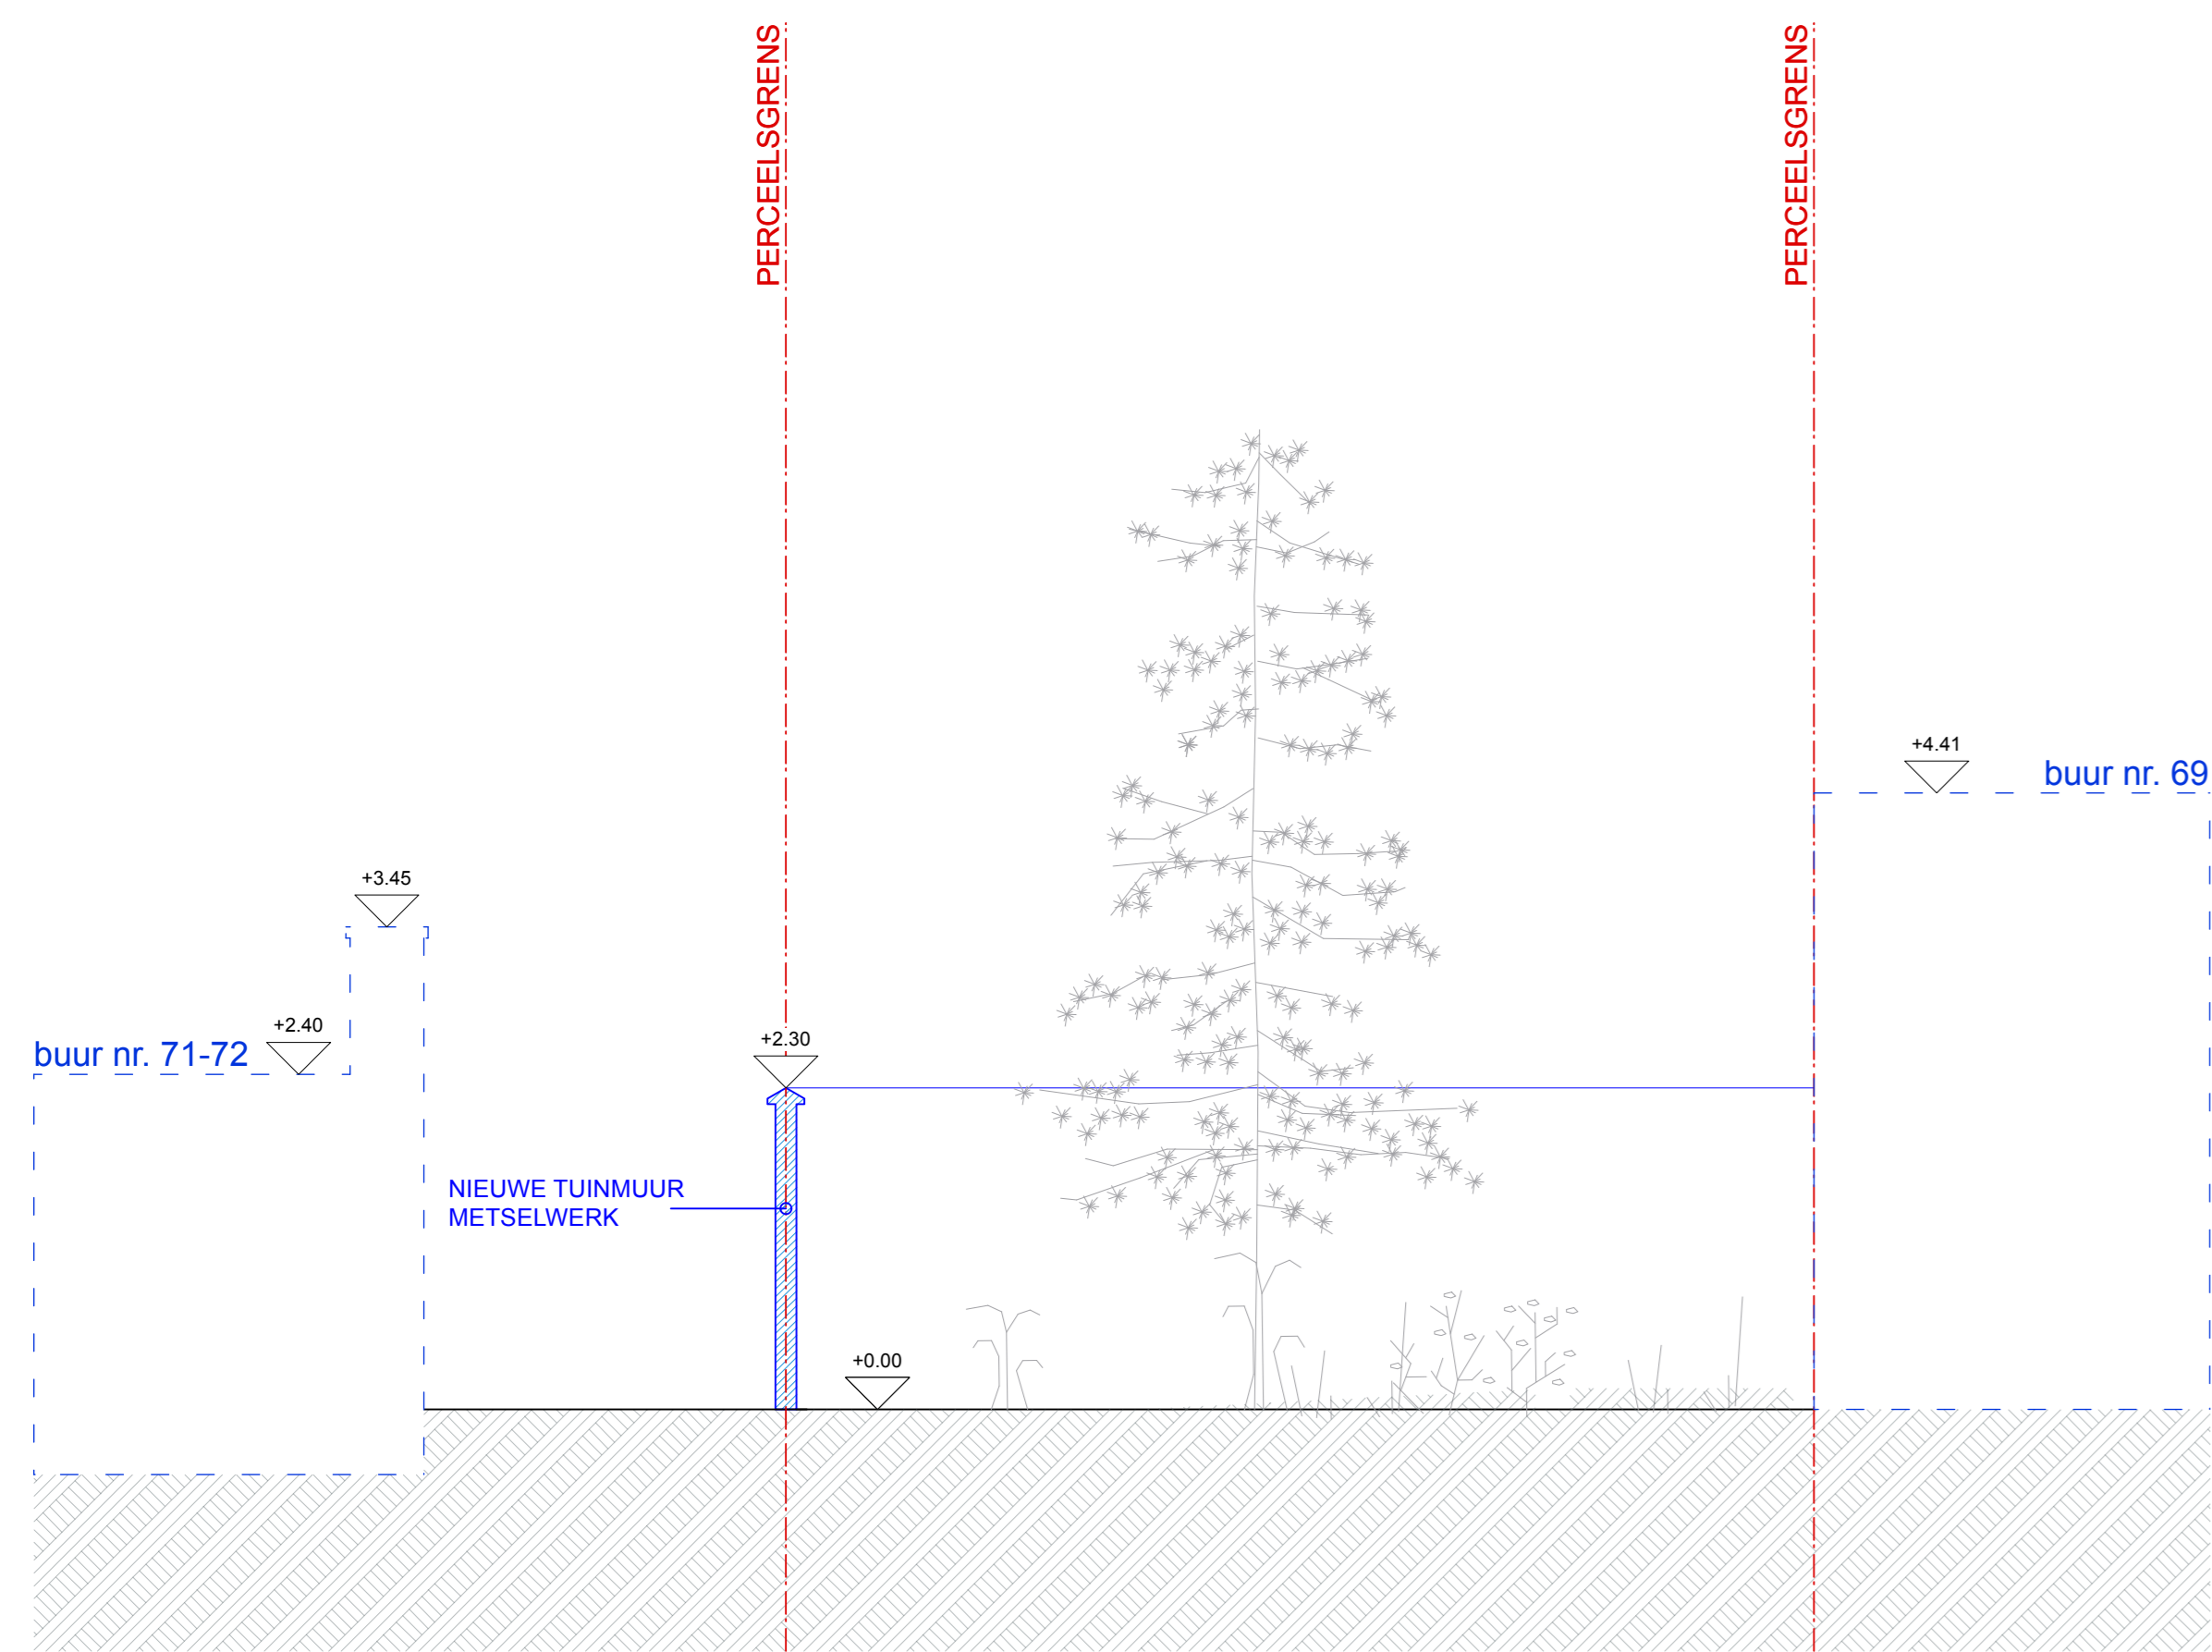

Snede BB

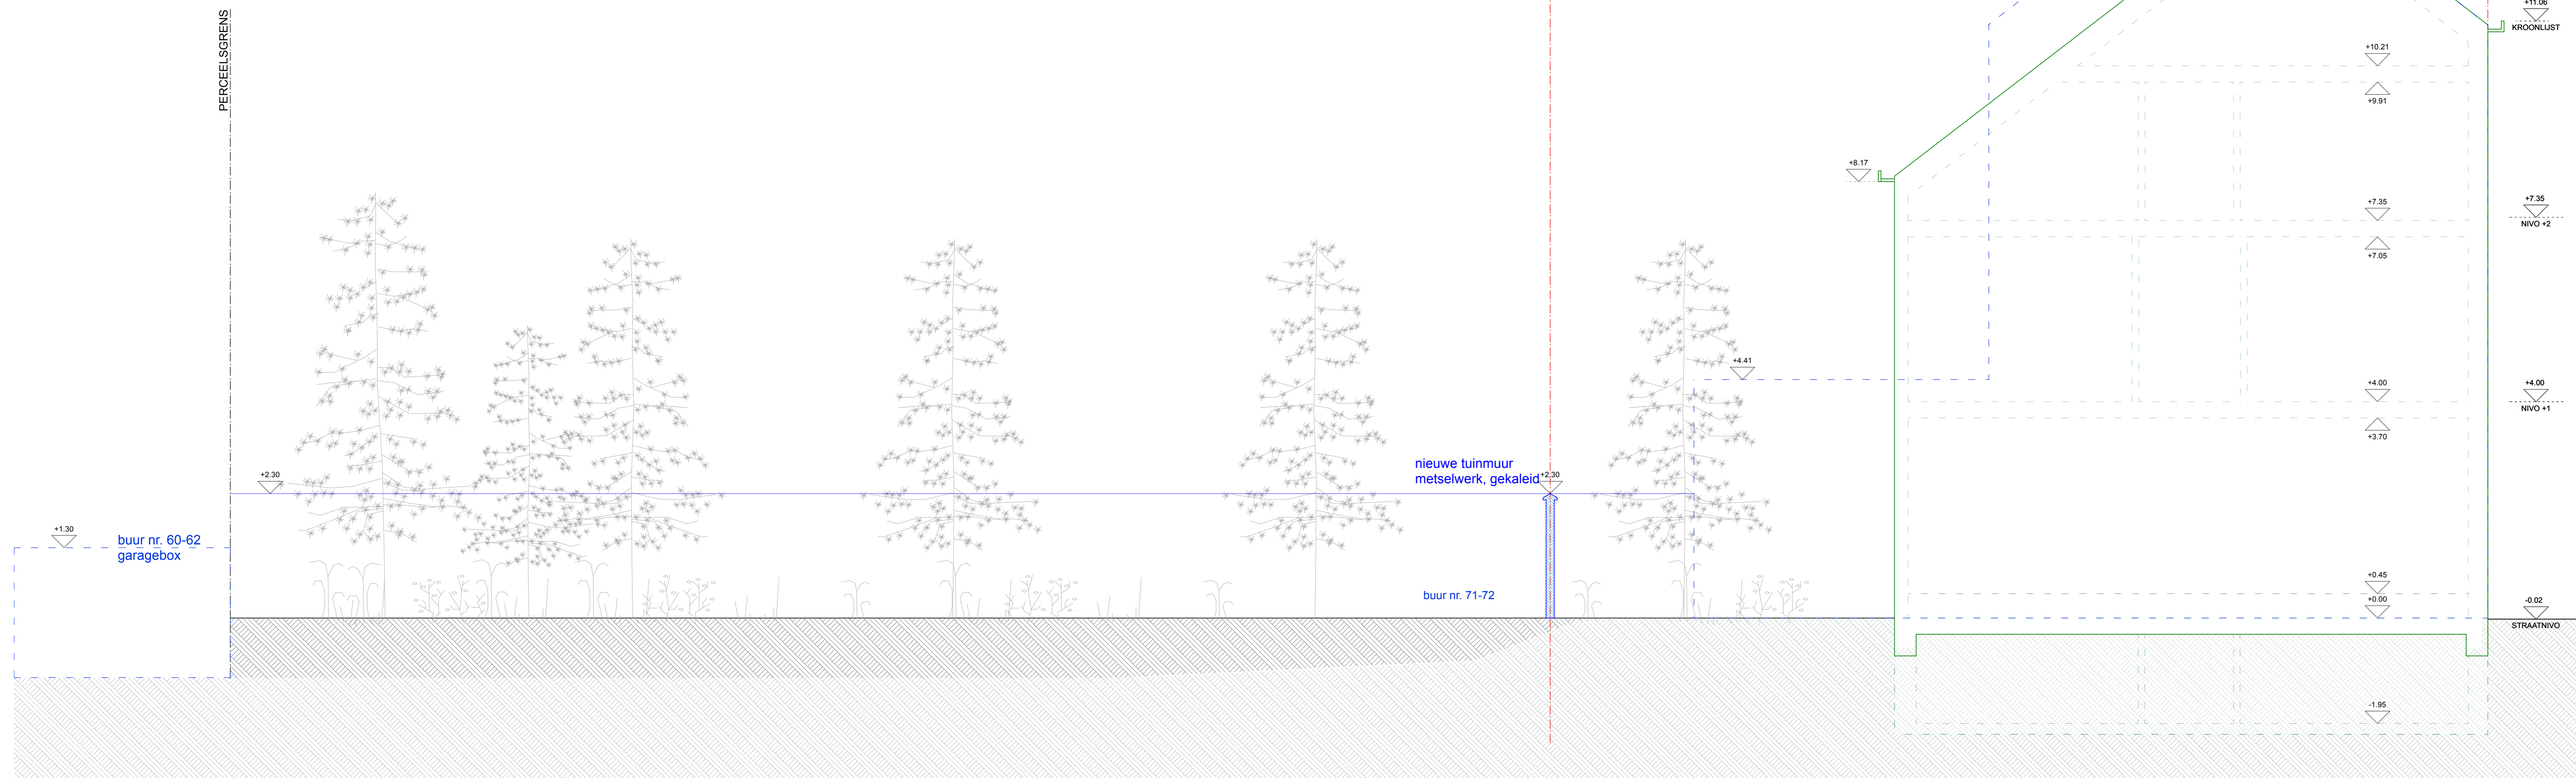

Snede AA

Nr.	Datum	Door	Opmerkingen revisie
Aanhef			
ARCHITECTENBUREAU BART DEHAENE			
KASTELLELAAN 445A 9000 GENT			
T 09 220 87 74 INFO@BARTDEHAENE.BE WWW.BARTDEHAENE.BE			
Project			
PYNARTKAAL			
sloop van een gebouw + wijziging van perceelsgrenzen			
Bouwnota			
Edward Pynaertkaal 70 9050 Gent			
Katernummer			
GENT 20 AFD/LEDEBERG/ A / 0214/00H005			
Bouwnote			
Dirk Vandoren Edward Pynaertkaal 71-72 9050 Gent 0475 27 48 66 dirk.vandoren@vdpautomation.com			
Bladtitel			
BA_PYNARTKAAL_T_N_AABB			
Project ID			
P2510			
Schaal			
1:50			
Datum		Pagina	
23/12/2025		33	
De architect		De bouwnote	
21		21	
<small>architect Bart Dehaene - aanspreekpunt van architectenbureau Bart Dehaene bv</small>			