


**ZIE BIJZONDERE  
VOORWAARDE(N)**

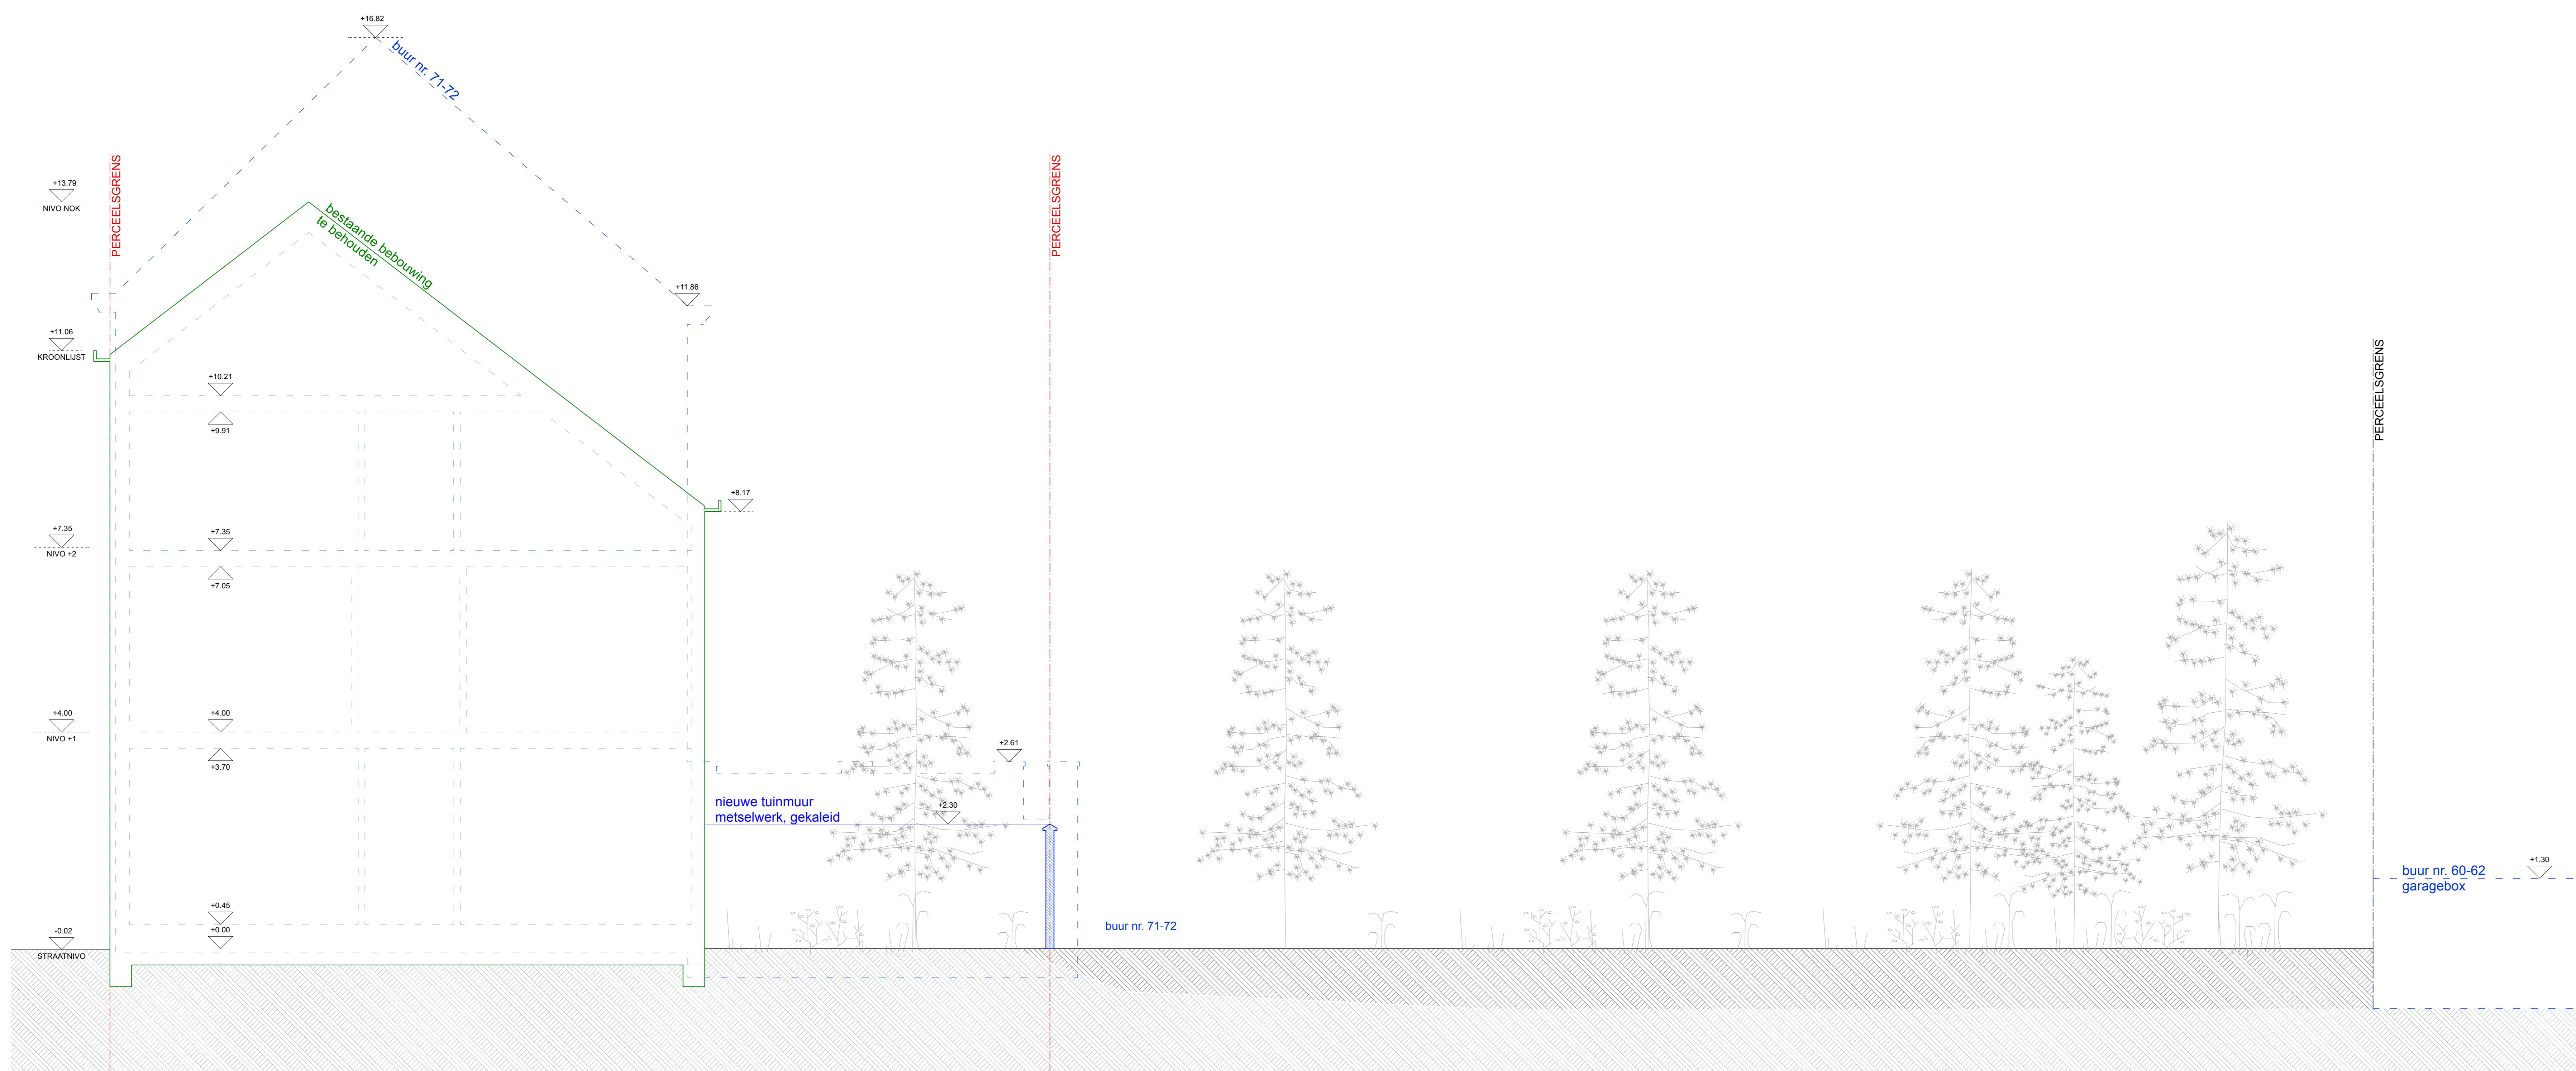

Snedes CC

Nr.	Datum	Door	Opmerkingen revisie
<b>ARCHITECTENBUREAU BART DEHAENE</b> ARCHITECTUUR & STEENBOUW KASTEELLAAN 445A 9000 GENT T 09 220 87 74 INFO@BARTDEHAENE.BE WWW.BARTDEHAENE.BE			
<b>Project</b> PYNAERTKAAI sloep van een gebouw + wijziging van perceelsgrenzen			
<b>Bouwnota</b> Edward Pynaertkaai 70 9050 Gent			
<b>Katenaal</b> GENT 20 AFD/LEDEBERG/ A / 0214/00H005			
<b>Bouwnote</b> Dirk Vandoren Edward Pynaertkaai 71-72 9050 Gent 0475 27 48 66 dirk.vandoren@vdpautomation.com			
<b>Bladtitel</b> BA_PYNAERTKAAI_T_N_CC			
<b>Project ID</b> P2510			
<b>Schaal</b> 1:50			
<b>Datum</b> 23/12/2025		<b>Page</b> 34 van 21	
<b>De architect</b> architect Bart Dehaene, zaakvoerder van architectenbureau Bart Dehaene bv		<b>De bouwheer</b>	