ZIE BIJZONDERE VOORWAARDE(N)

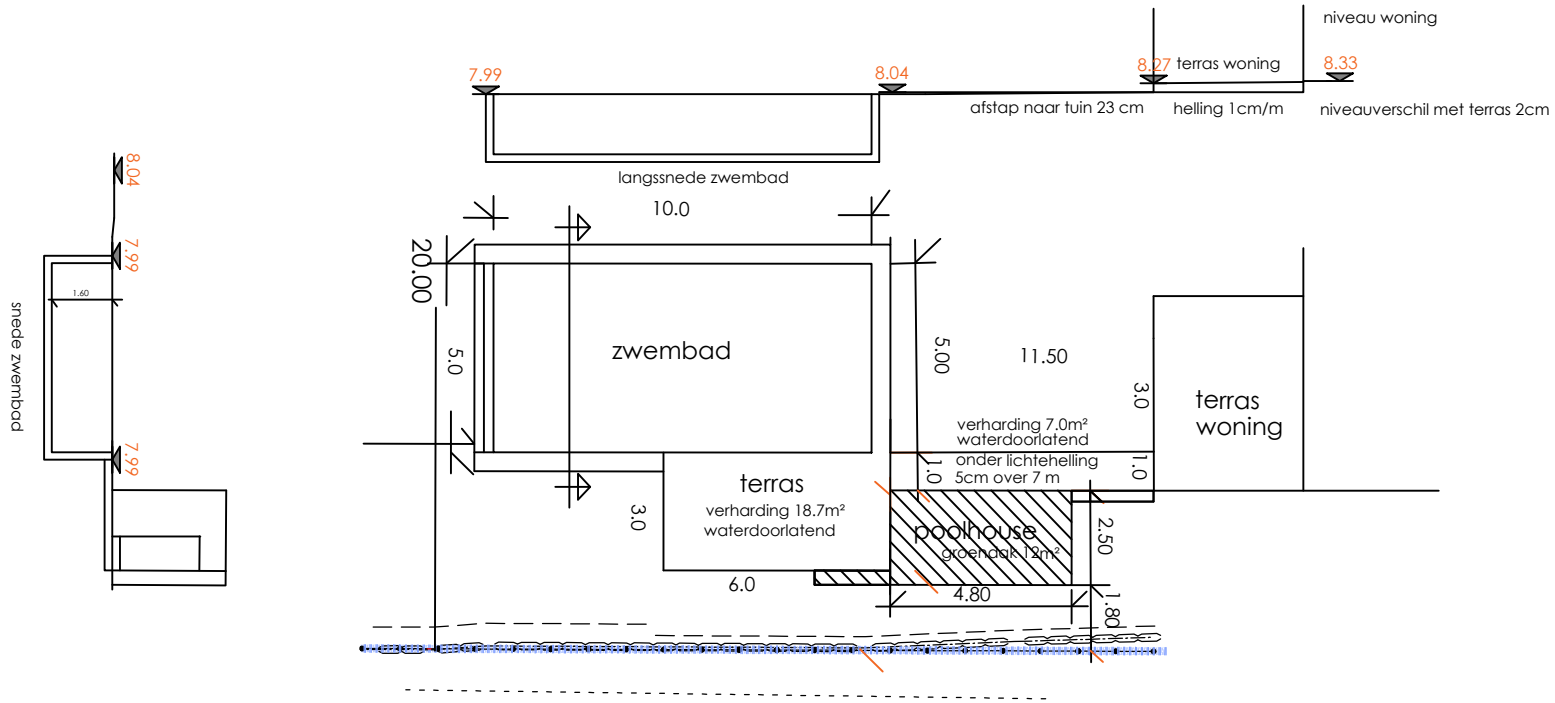

detail zwembad
waterzuivering op ionisatie
zwembad 5cm verzonken t.o.v origineel maaiveld

2m

schaal 1/200