
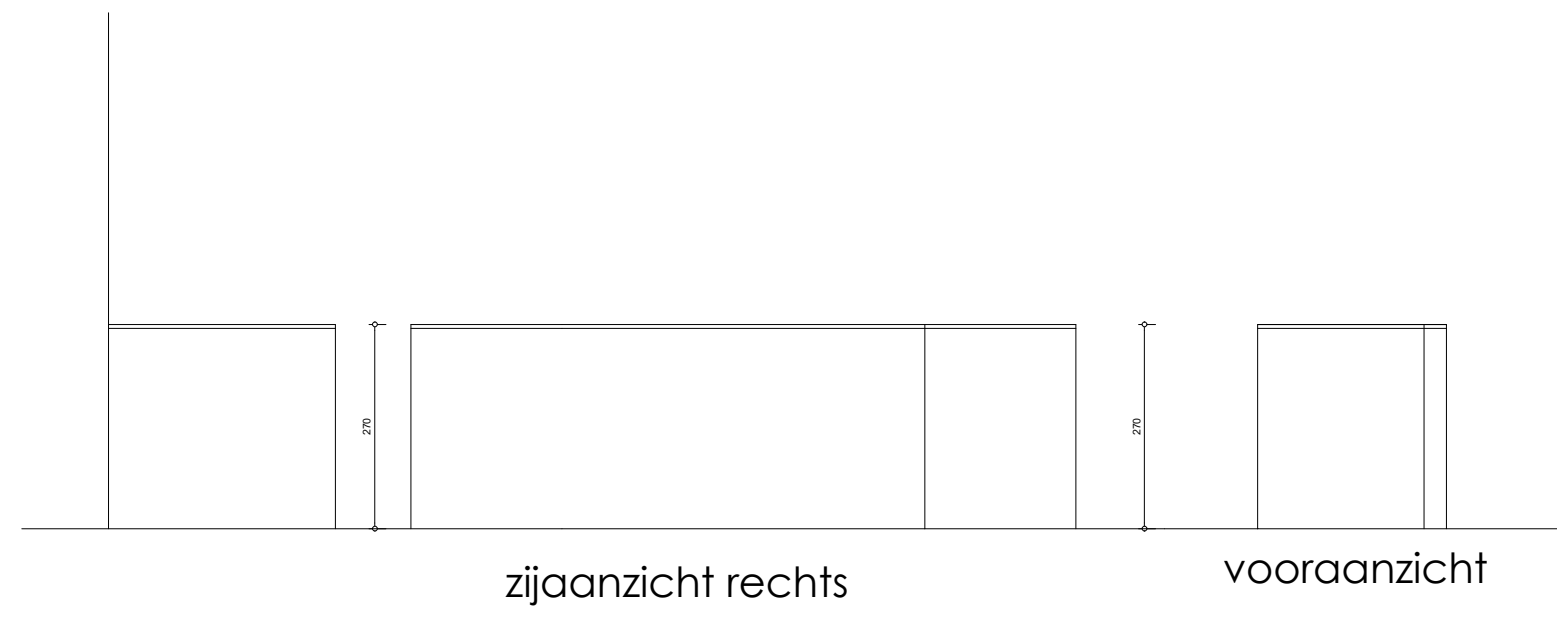


**ZIE BIJZONDERE
VOORWAARDE(N)**

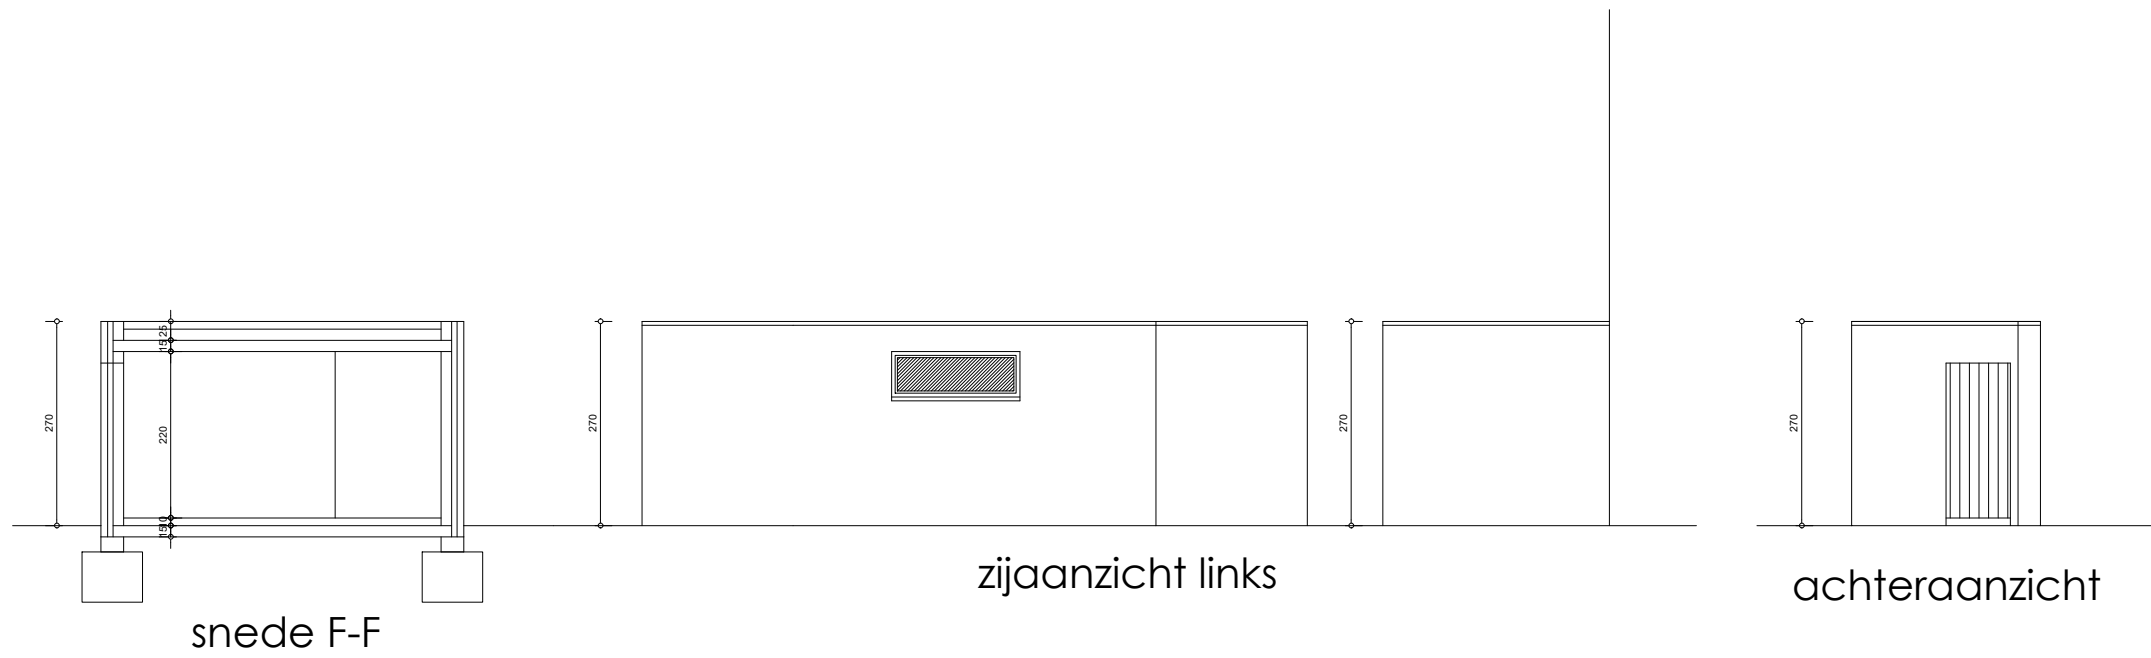

snede en aanzichten poolhouse