
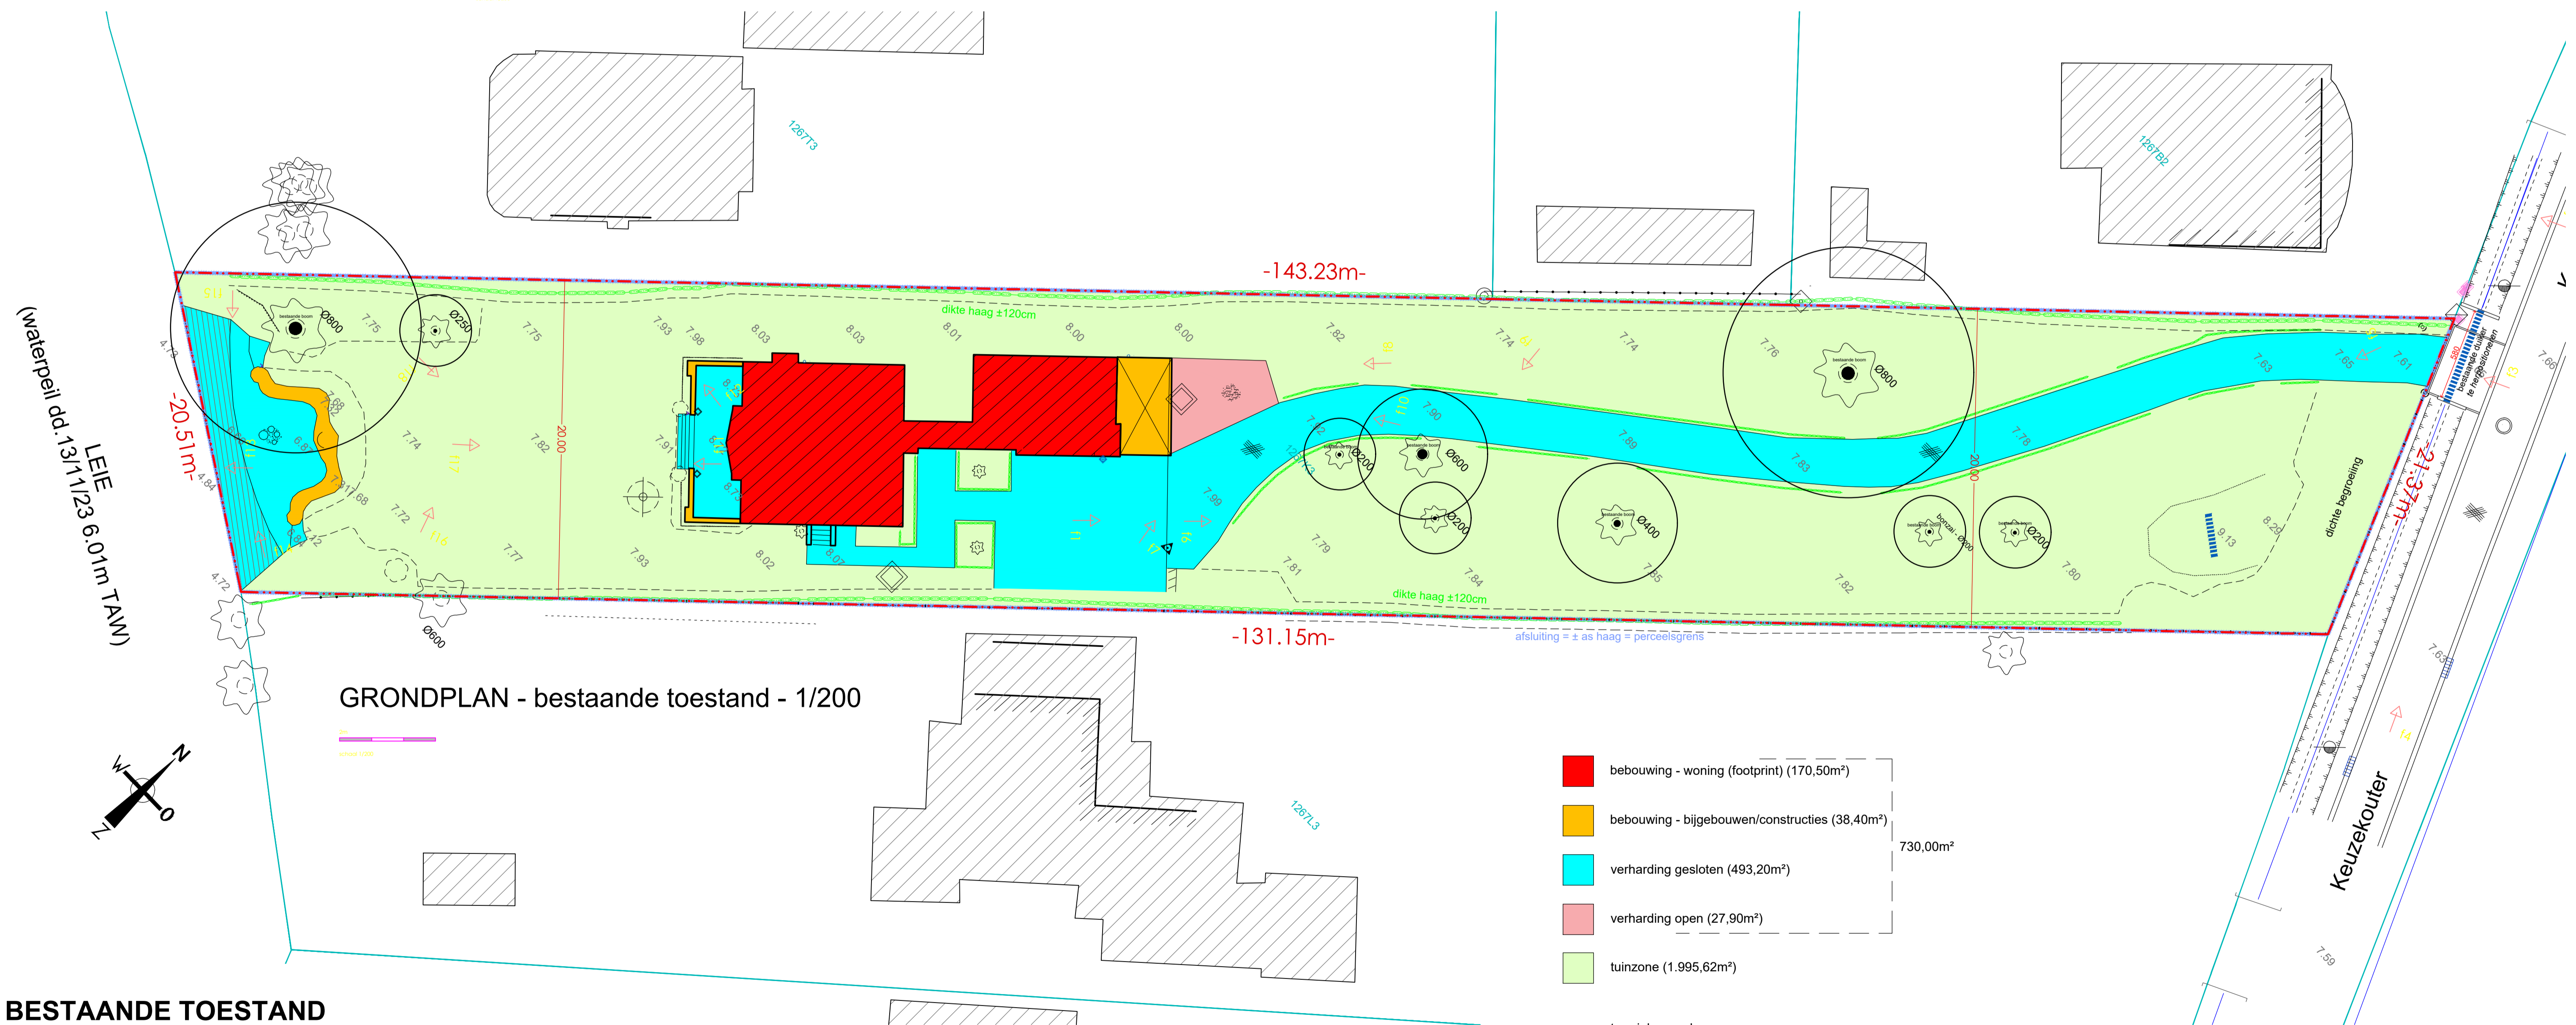


TERREINPROFIEL - bestaande toestand - 1/200

géén ophoging van het bestaande maaiveld rond de woning
terreinprofiel aanpalenden quasi identiek

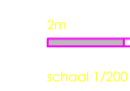

GRONDPLAN - bestaande toestand - 1/200

- bebouwing - woning (footprint) (170,50m²)
- bebouwing - bijgebouwen/constructies (38,40m²)
- verharding gesloten (493,20m²)
- verharding open (27,90m²)
- tuinzone (1.995,62m²)

730,00m²

terreinkenmerken

- - - oppervlakte perceel: 2.725,62m²
- totaal oppervlakte perceelsbezetting 730,00m²
- bebouwing- en verhardingsgraad bedraagt 26,80%

BESTAANDE TOESTAND

ALDRIK HEIRMAN tuin- en landschapsarchitect
Land9 bv
Klapstraat 9
B-9810 Nazareth

projectadres
Keuzekouter 20 te 9031 Drongen
Provincie Oost-Vlaanderen
Gent - 27e Afd. sectie C, nr. 1267K3