


ZIE BIJZONDERE  
VOORWAARDE(N)

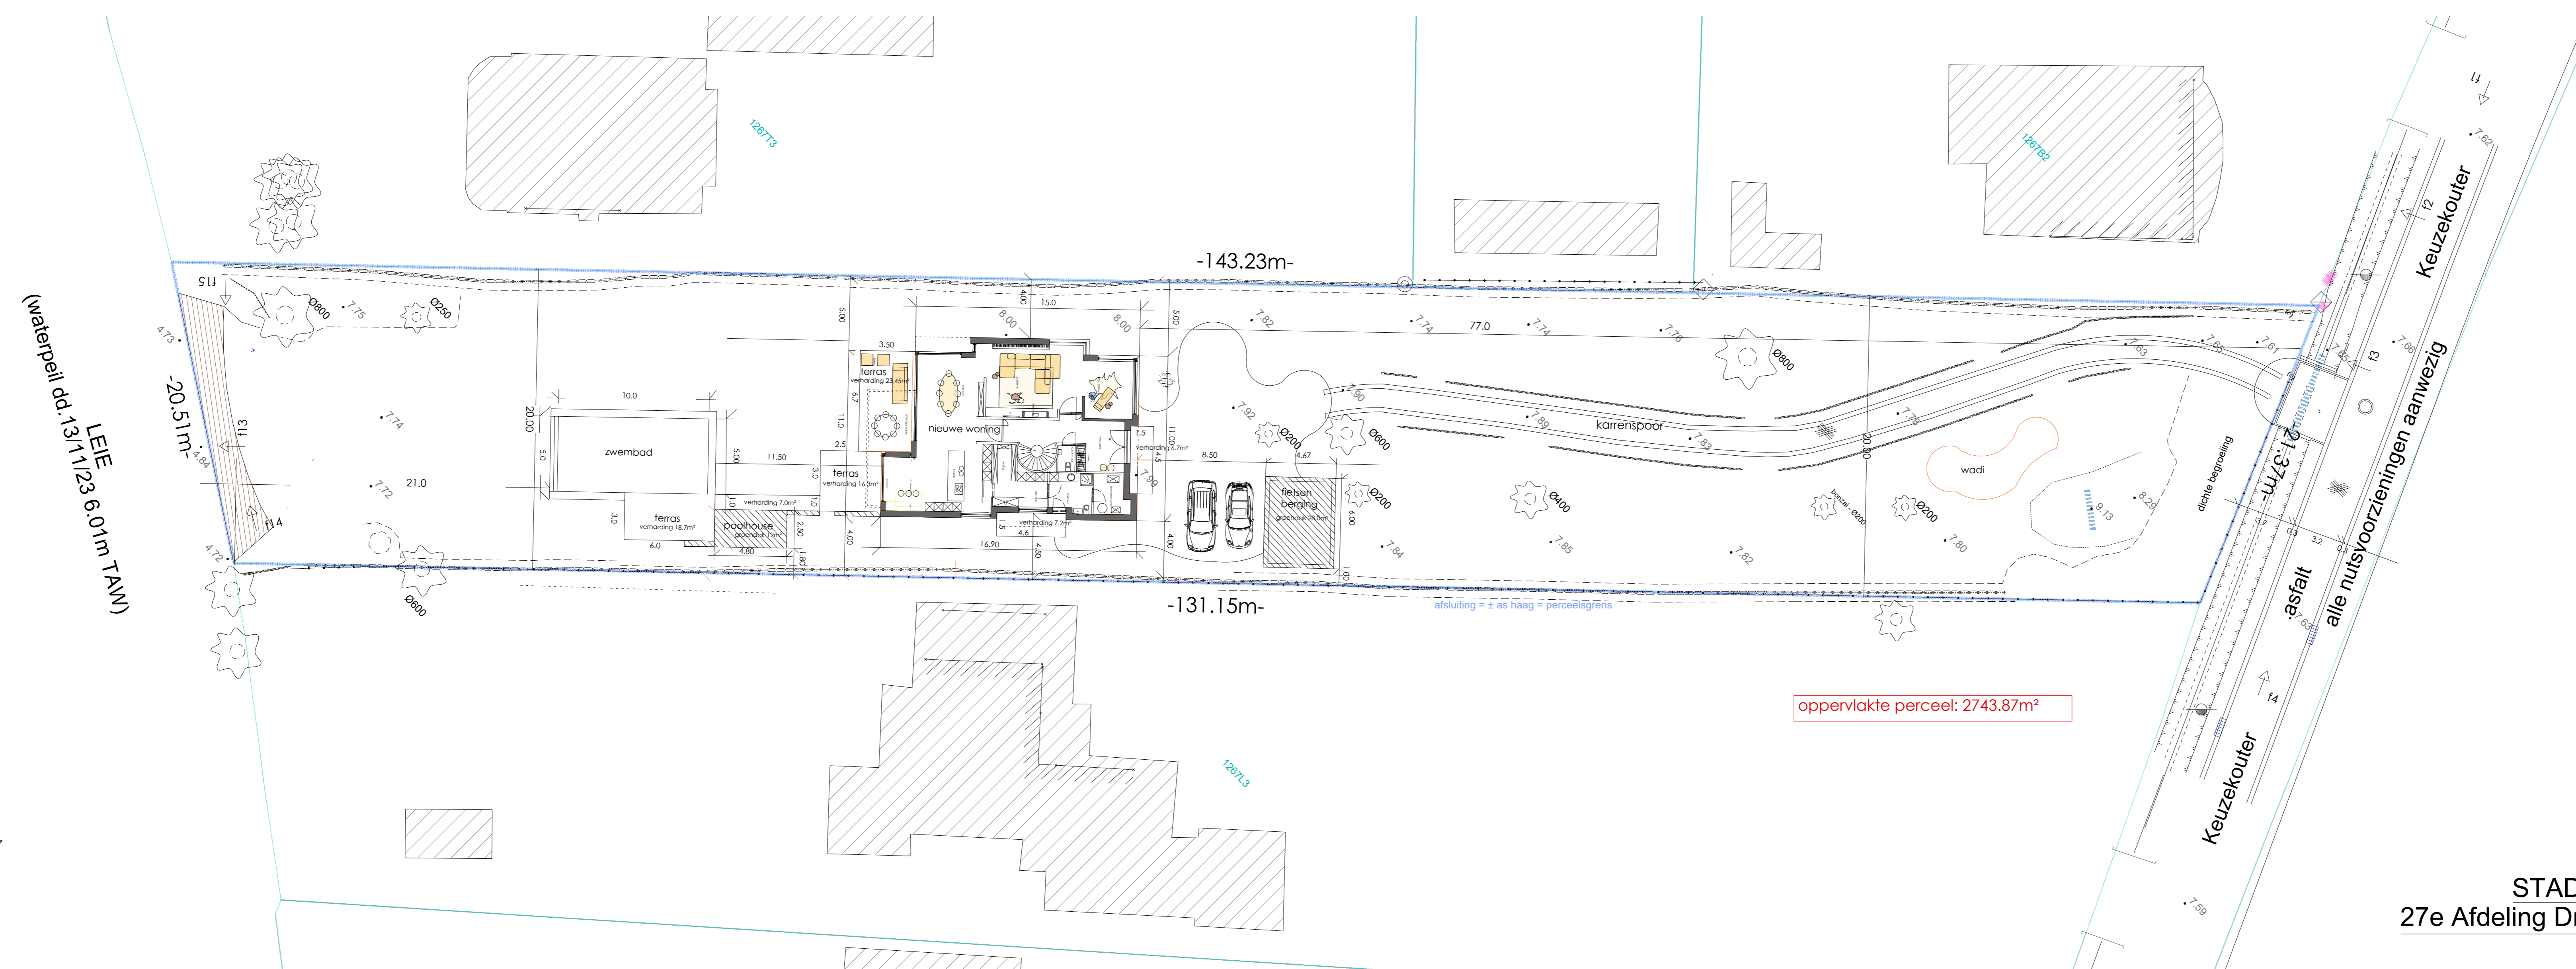

NIEUWE TOESTAND

STAD GENT  
27e Afdeling Drogen - Sectie C

PROJECTADRES  
Keuzekouter 20 te 9031 Drogen  
Provincie Oost-Vlaanderen  
Gent - 27e Afd. sectie C, nr. 1267K3

Datum opmeting: 13/11/2023  
coördinaten: Lambert 72  
alle peilen in m TAW

Schaal: 1/200