



**ZIE BIJZONDERE
VOORWAARDE(N)**

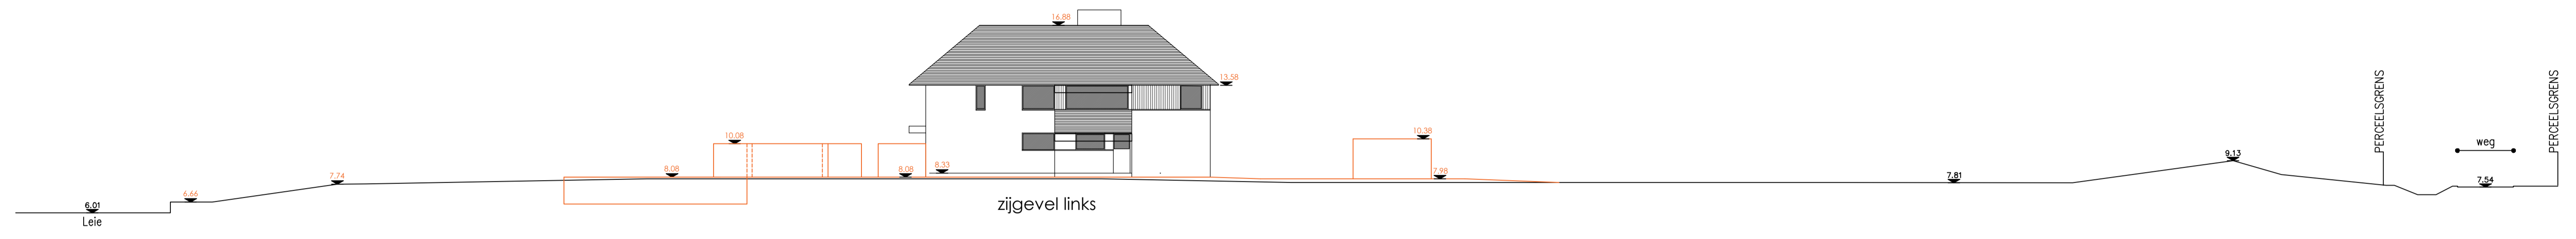


TERREINPROFIEL - nieuwe toestand - 1/200
géén ophoging van het bestaande maaiveld rond de woning
terreinprofiel aanpalenden quasi identiek

2m
schaal 1/200

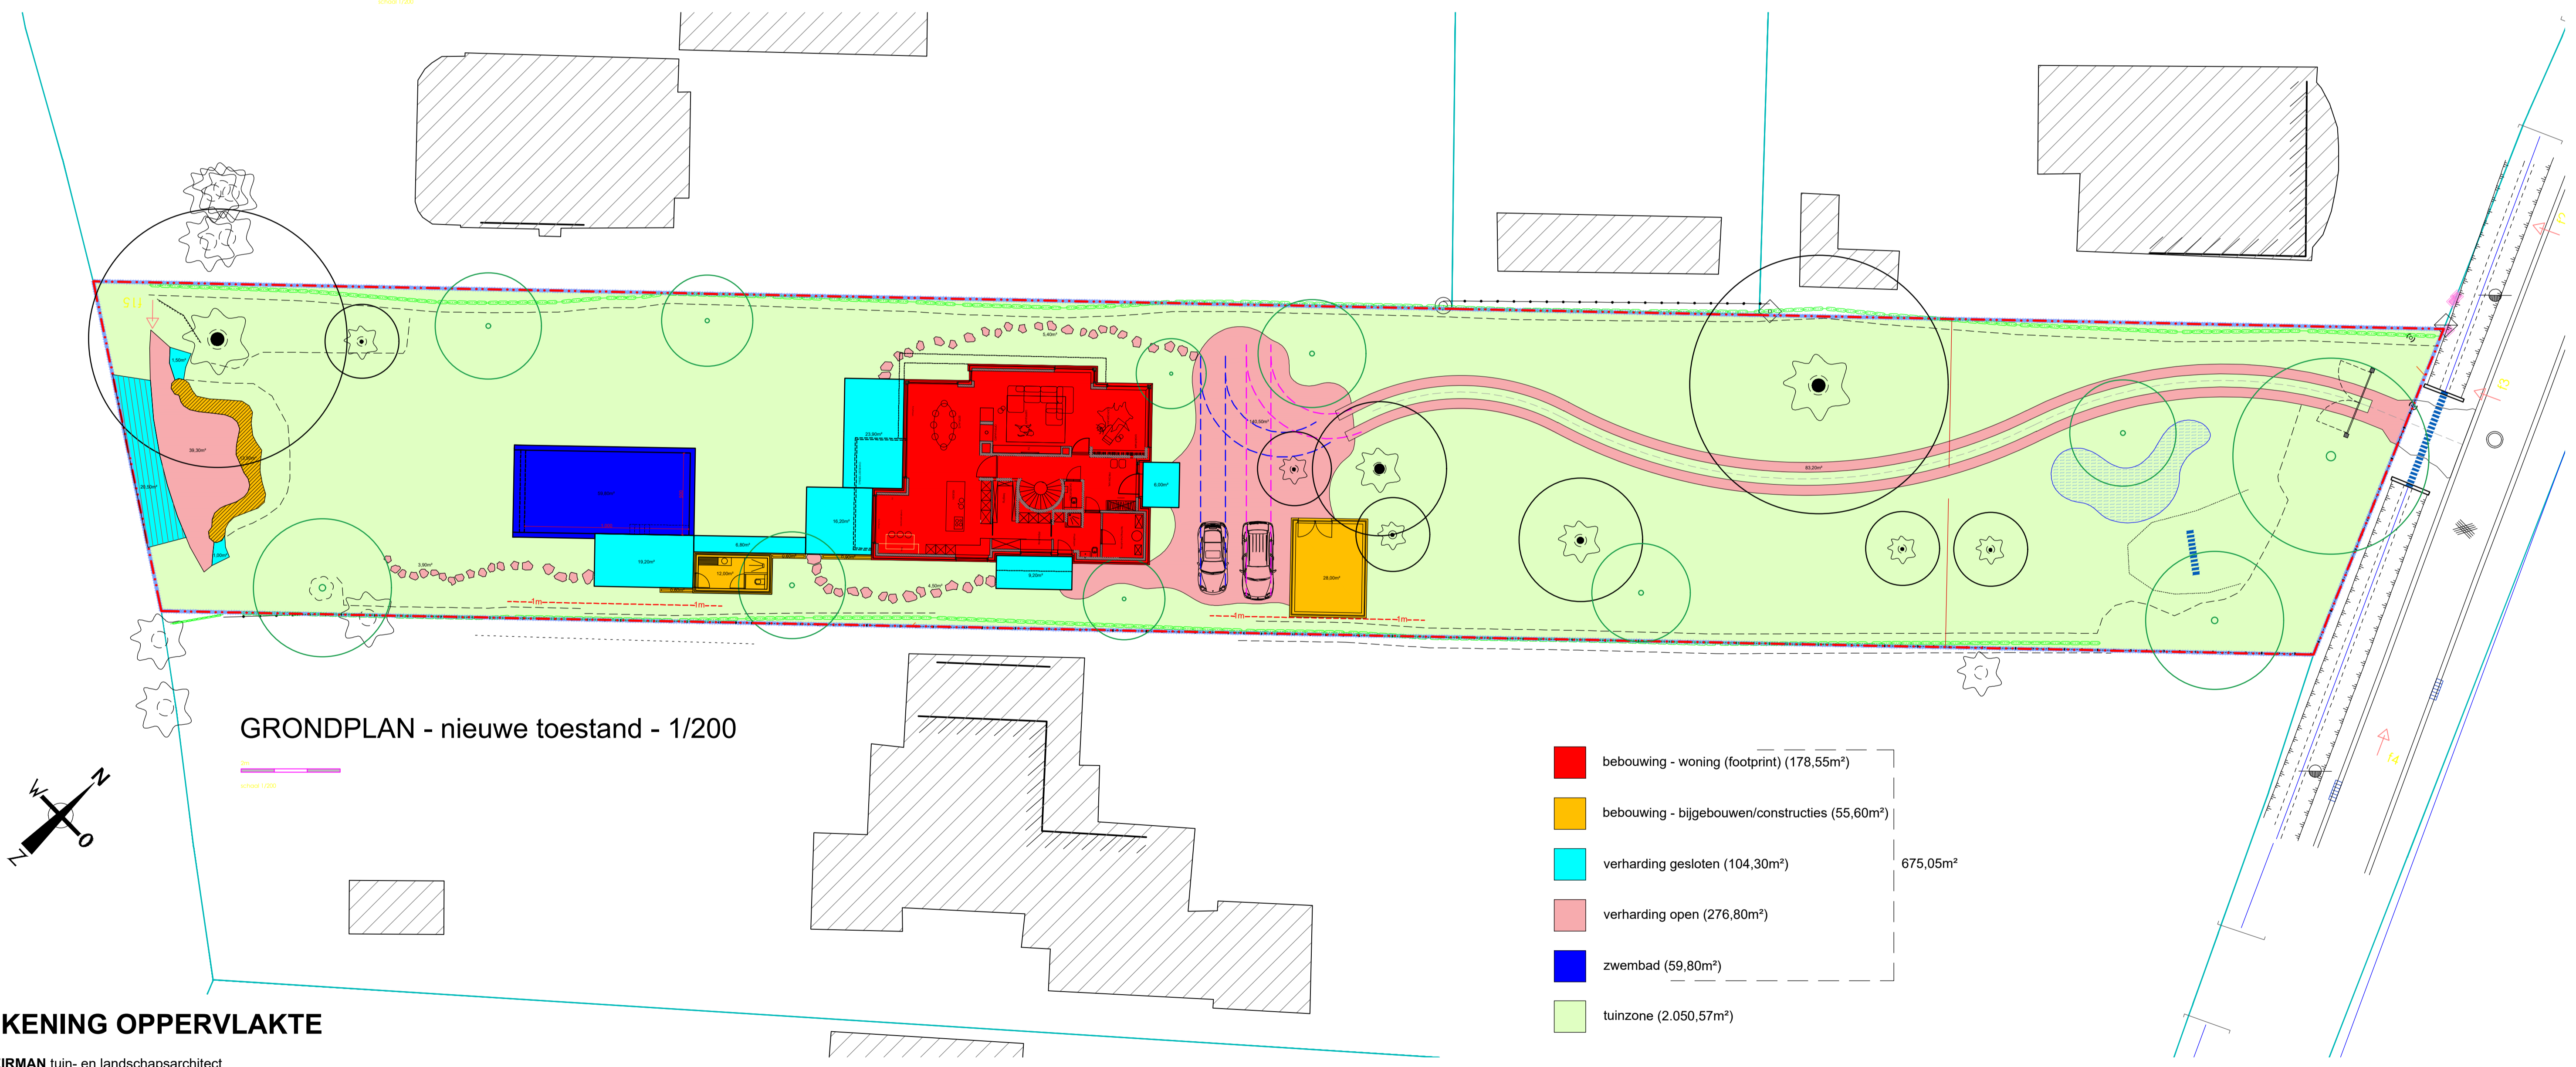

GRONDPLAN - nieuwe toestand - 1/200

2m
schaal 1/200

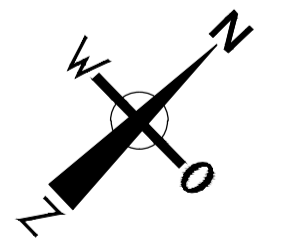

- bebouwing - woning (footprint) (178,55m²)
 - bebouwing - bijgebouwen/constructies (55,60m²)
 - verharding gesloten (104,30m²)
 - verharding open (276,80m²)
 - zwembad (59,80m²)
 - tuinzone (2.050,57m²)
- 675,05m²

terreinkenmerken

- oppervlakte perceel: 2.725,62m²
- totaal oppervlakte perceelsbezetting 675,05m²
- bebouwing- en verhardingsgraad bedraagt 24,77%

BEREKENING OPPERVLAKTE

ALDRIK HEIRMAN tuin- en landschapsarchitect
Land9 bv
Klapstraat 9
B-9810 Nazareth

projectadres
Keuzekouter 20 te 9031 Drongen
Provincie Oost-Vlaanderen
Gent - 27e Afd. sectie C, nr. 1267K3