**ZIE BIJZONDERE VOORWAARDE(N)**

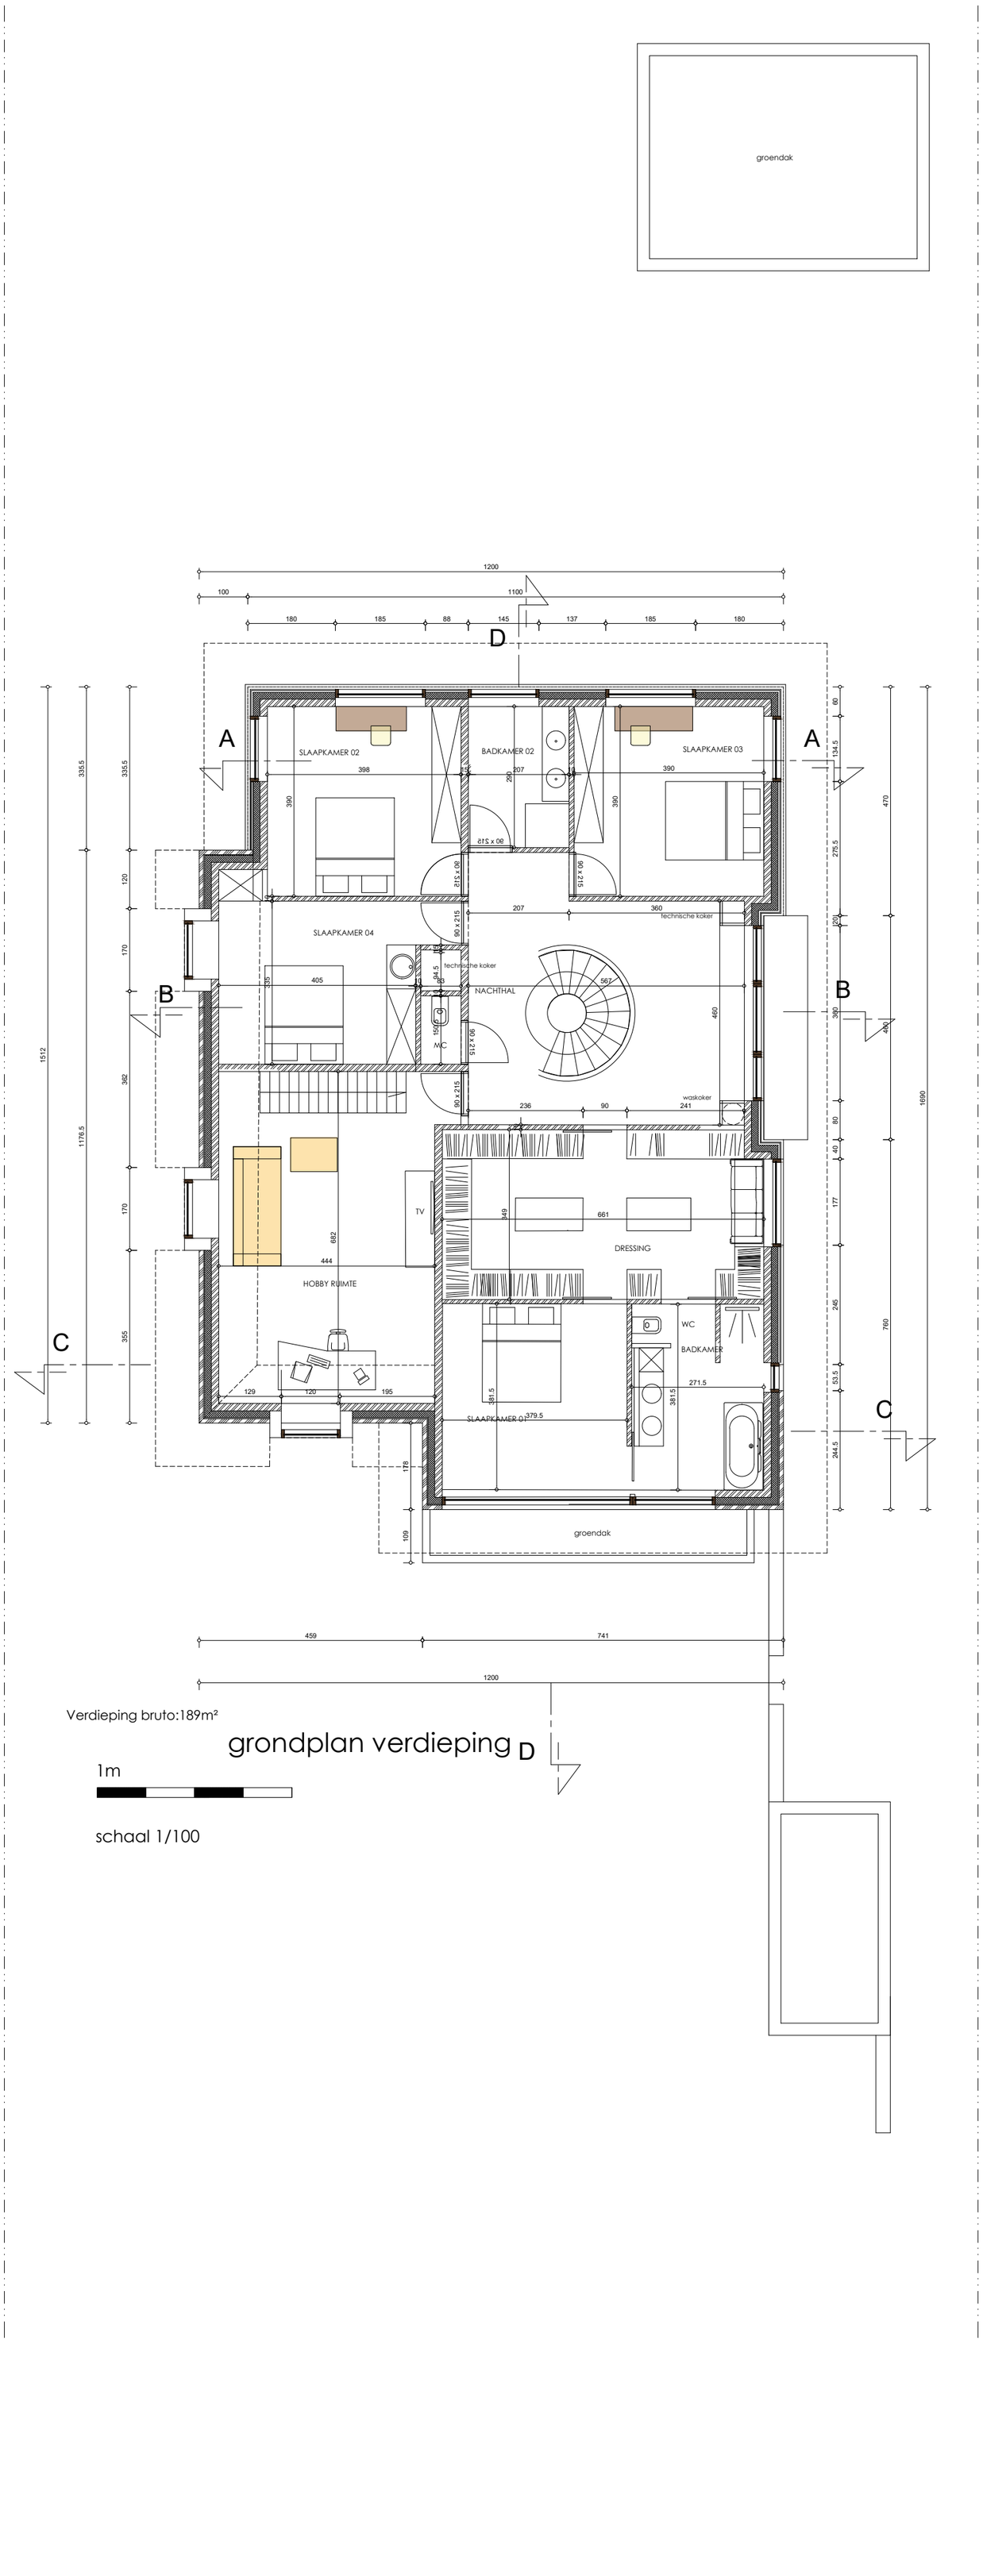


Verdieping bruto:189m²

grondplan verdieping D

1m

schaal 1/100