ZIE BIJZONDERE VOORWAARDE(N)

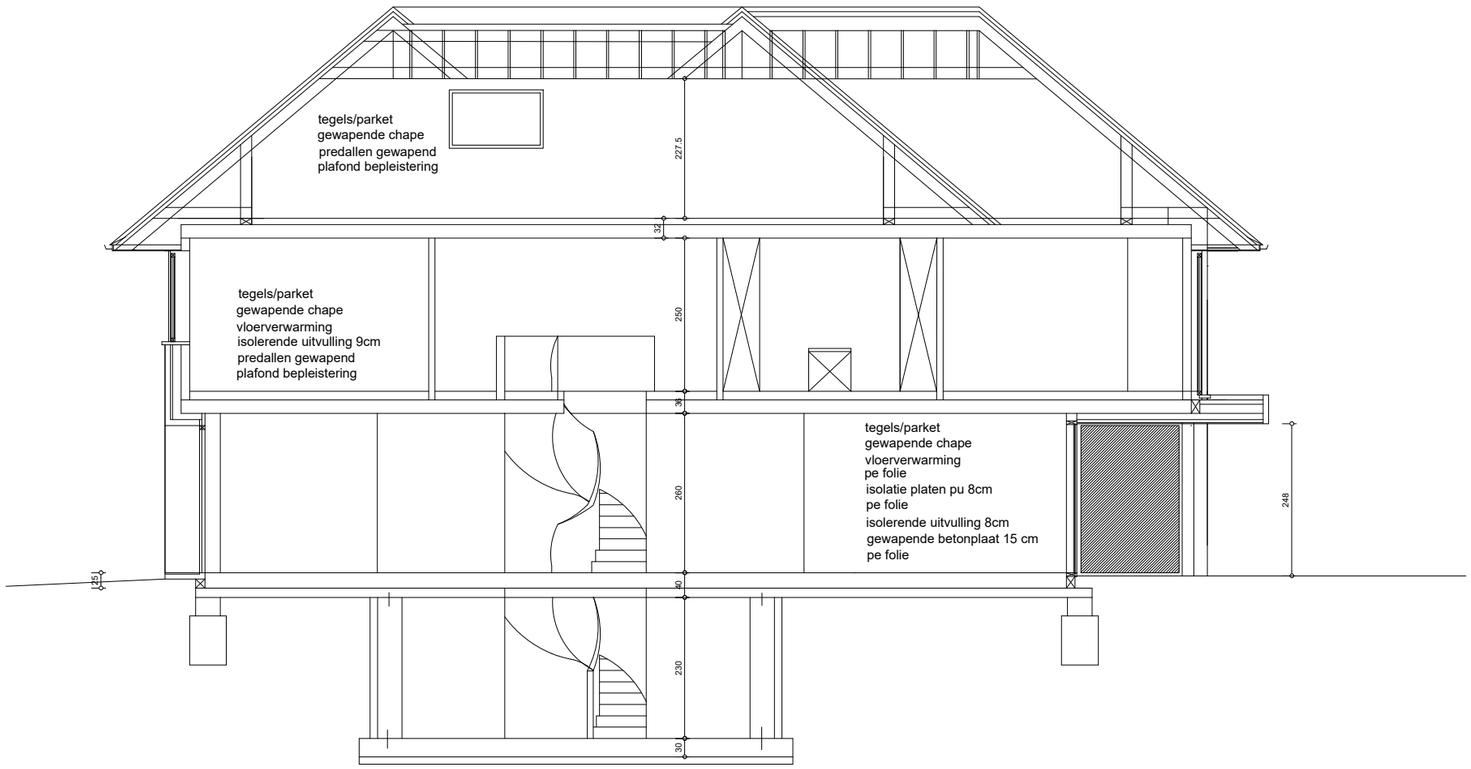

snede D-D

1m

schaal 1/100