


**ZIE BIJZONDERE  
VOORWAARDE(N)**

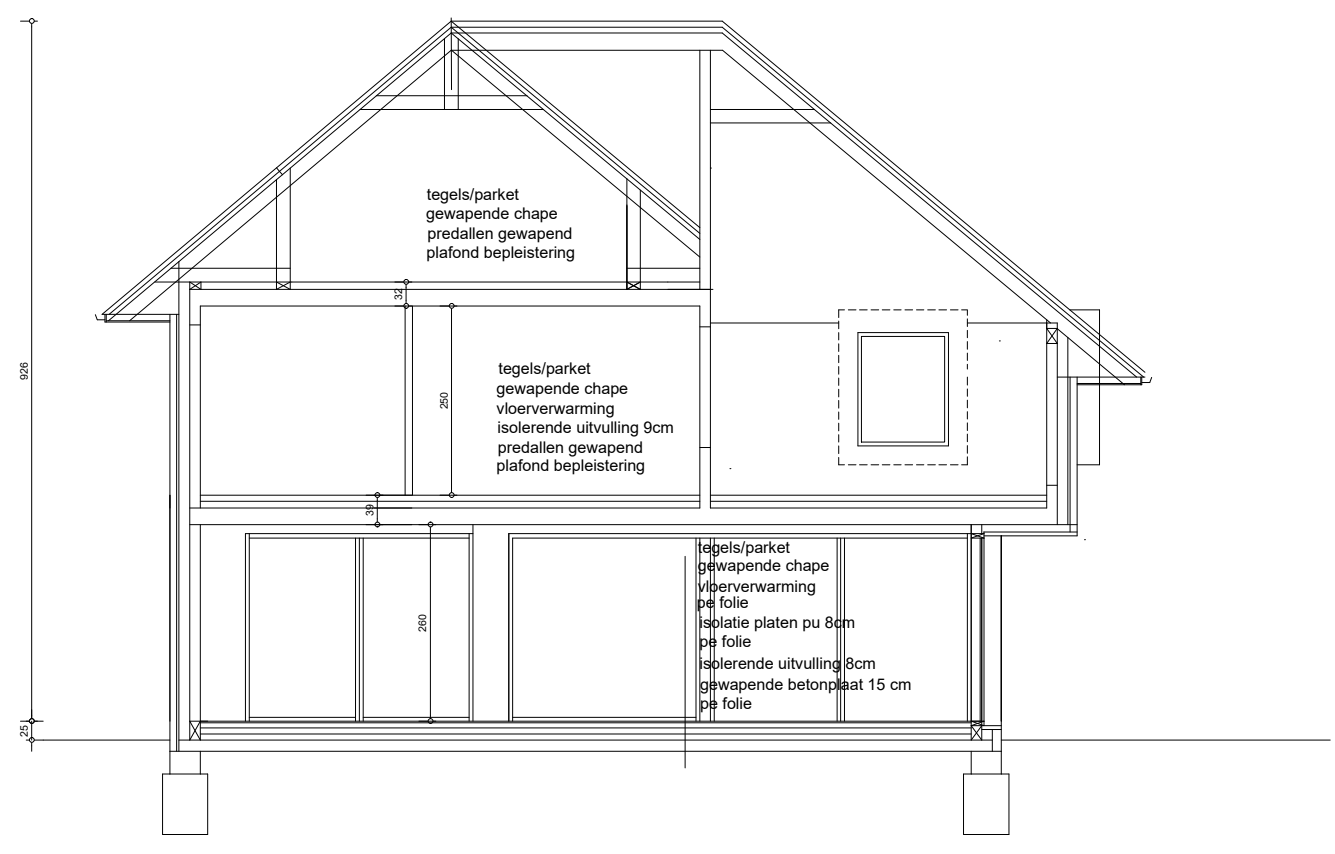

snede C-C



1m  
schaal 1/100