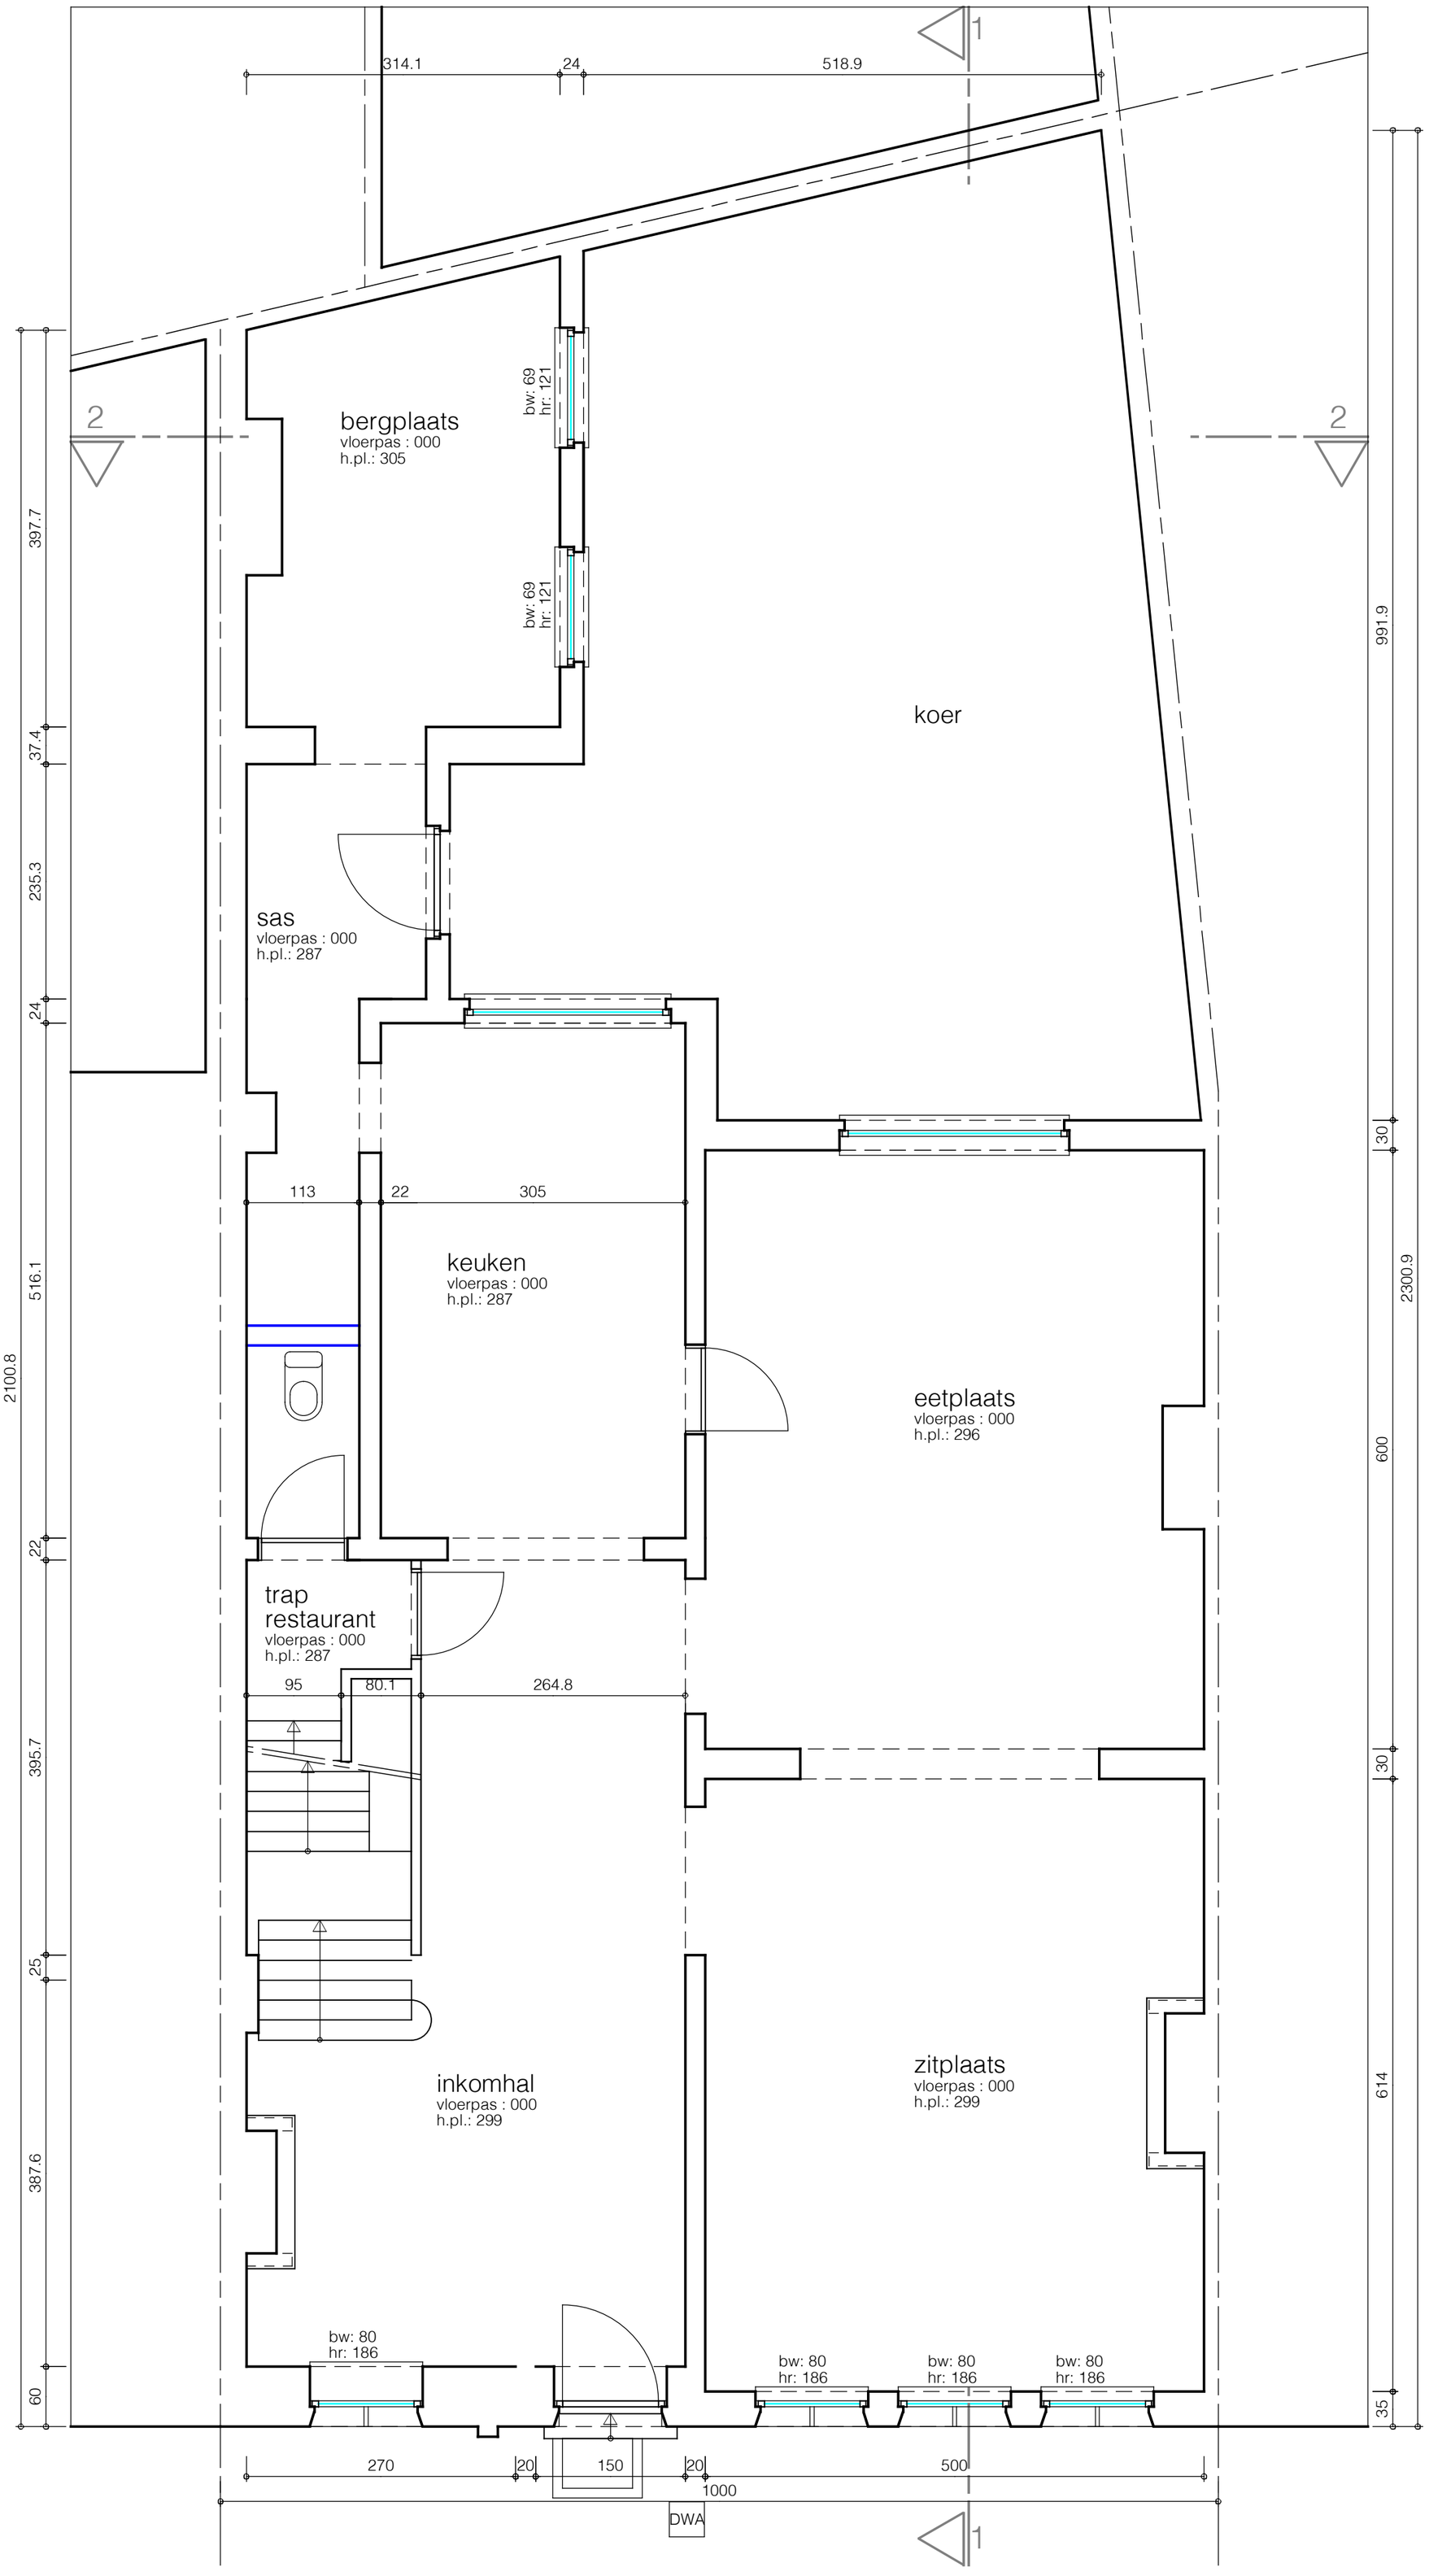

gelijkvloers

oppervlakteberekening (muren inbegrepen)
bebouwde oppervlakte

160,00 m2

noord

schaal 1/50 — 0 50 100 150 200 250 300 cm

architect	E E C K M A N & p a r t n e r s b v architectenburo Aannemersstraat 46 - 9040 ST-AMANDSBERG tel +32 9 238 14 30 - gsm +32 477 615 107 www.architecteeckman.be E-mail : luc@architecteeckman.be
opdrachtgever	PIRO INVEST Baudelostraat 21 - 9000 GENT tel : 0477 469 907 - E-mail : vanpraetpieter@yahou.com
bouwplaats	Belfortstraat 31 - 31c - 9000 GENT kadaster : 2de Afd sectie B nr 1494Y P0000 (P0001 / P0002 / P003 / P004)
opdracht	MEERGEZINSWONING met 1 handelspand en 3 appartementen
plan	oorspronkelijke toestand: gelijkvloers
datum : 6 mei 2024	dossier : 3903 / schaal : 1/50 / bladnr : 9/3
datum wijzigingen : 13-05-2024 / 9 februari 2026	