


**ZIE BIJZONDERE
VOORWAARDE(N)**

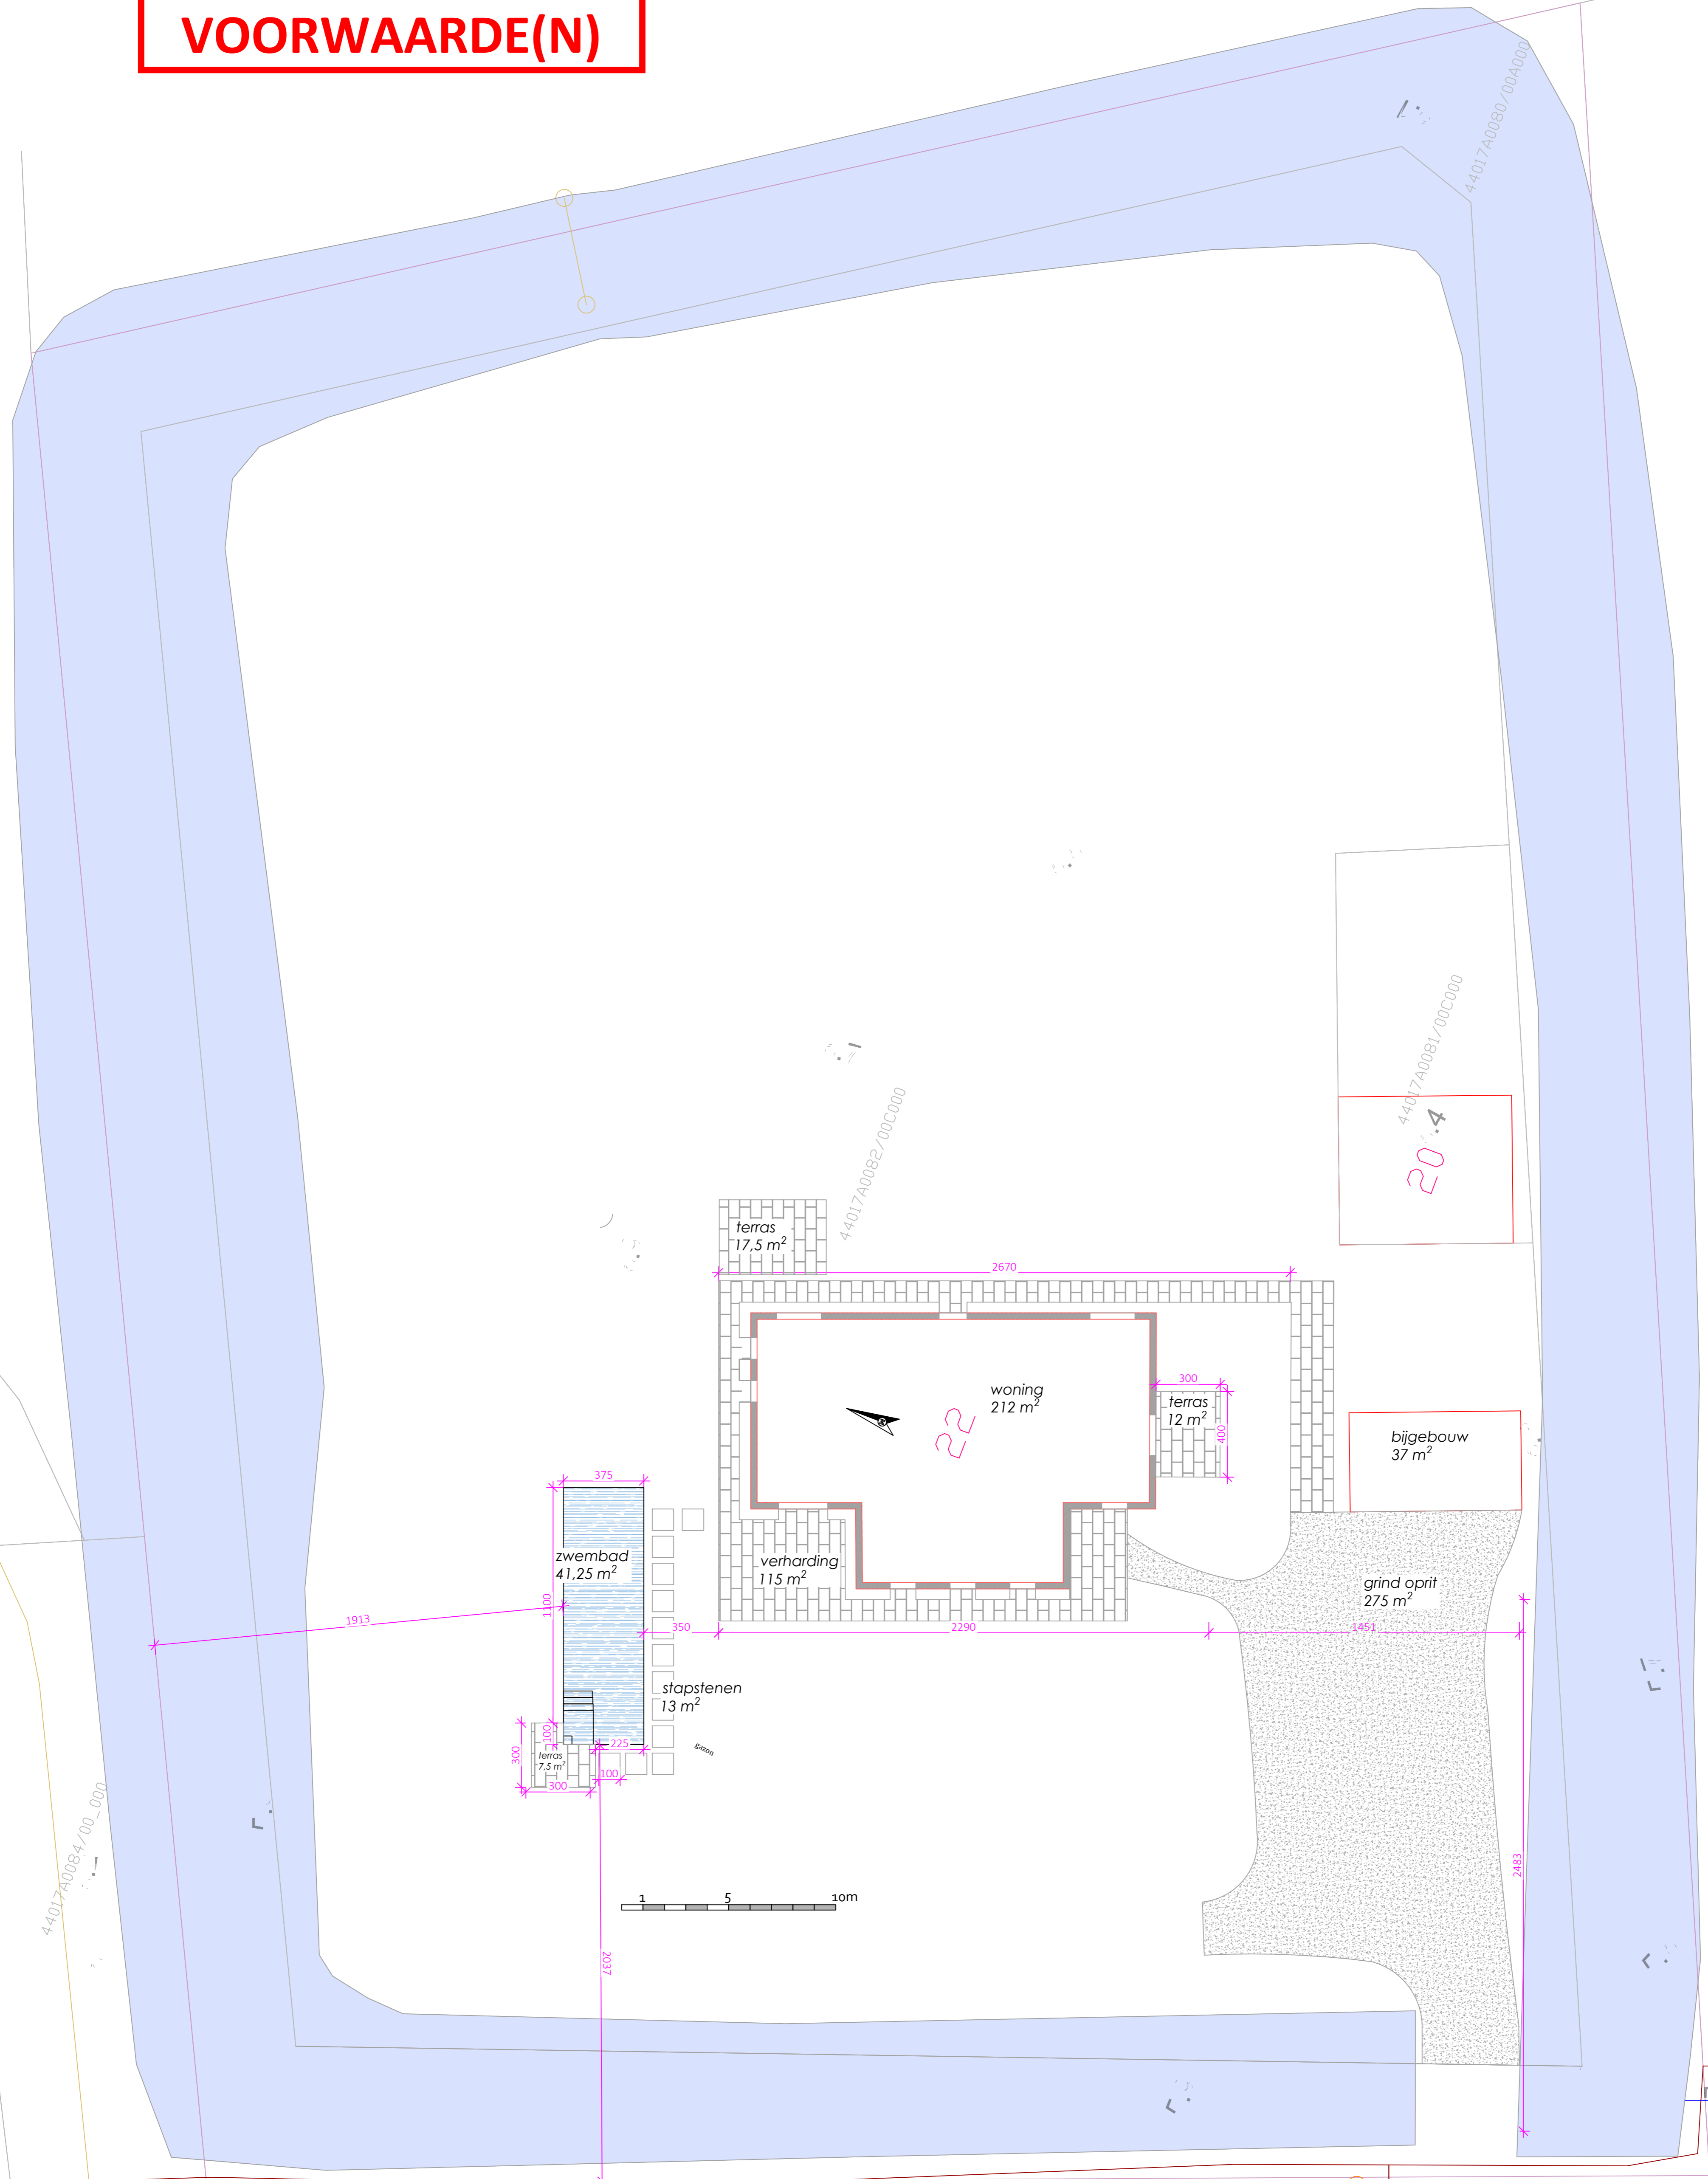

Heiekreestraat

1:150