


Materialen

- 1. Gevel gecementeerd
- 2. Plint in hardsteen
- 3. Bakgoot afgewerkt met houten planken
- 4. Buitenschrijnwerk in hout
- 5. Aluminium dakrandprofiel
- 6. Dakafwerking in rode dakpannen
- 7. Regenwaterafvoer in PVC

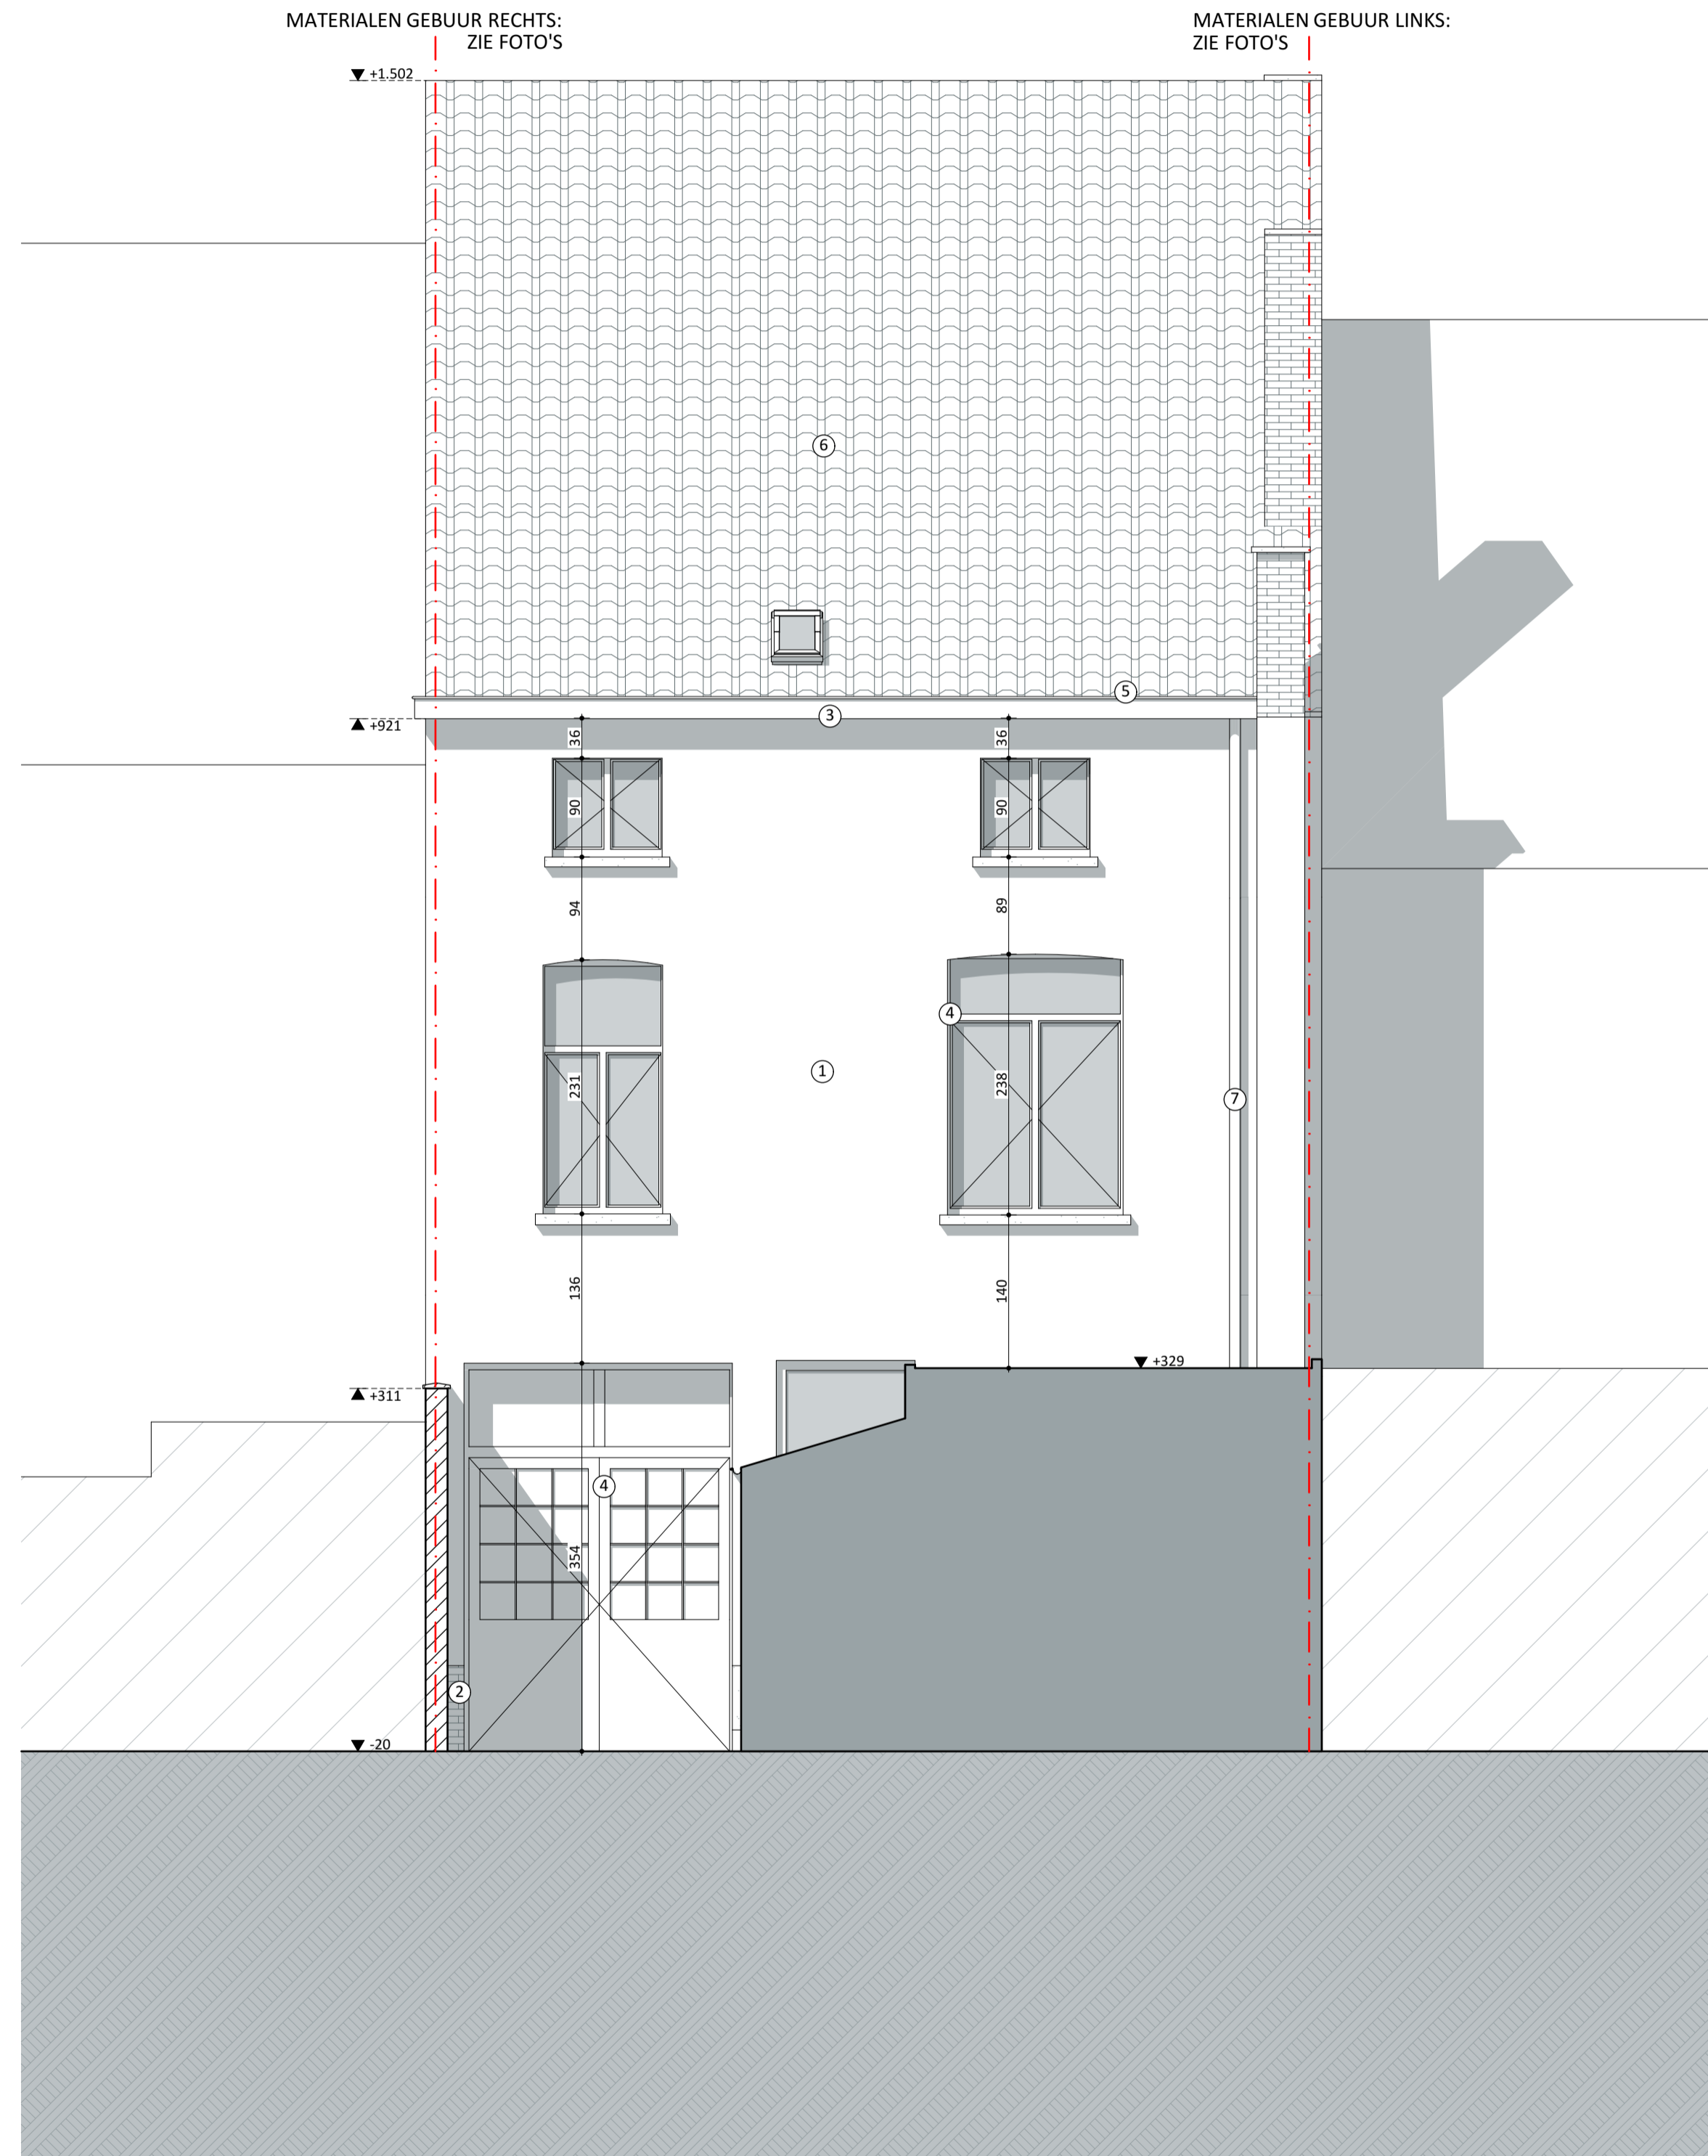

| | | |
|----------------------------|--|-------------|
| Achtergevel BT 1:50 | | VOLT |
| Projectnaam | Schilderstraat 95 | |
| Opdrachtgever | dhr en mevrouw Joffrey en Margot Loquet-Weyers Dendermondsesteenweg 355 9070 Desselbergen | |
| Architect | VOLT architecten bv Burggravenlaan 264/101 9000 Gent T: 09 219 00 74 | |