


Materialen

1. Gevel gecementeerd en geverfd
2. Plint in hardsteen
3. Bakgoot afgewerkt met houten planken
4. Buitenschrijnwerk in hout
5. Dakafwerking in rode dakpannen
6. Gevelelementen in beton

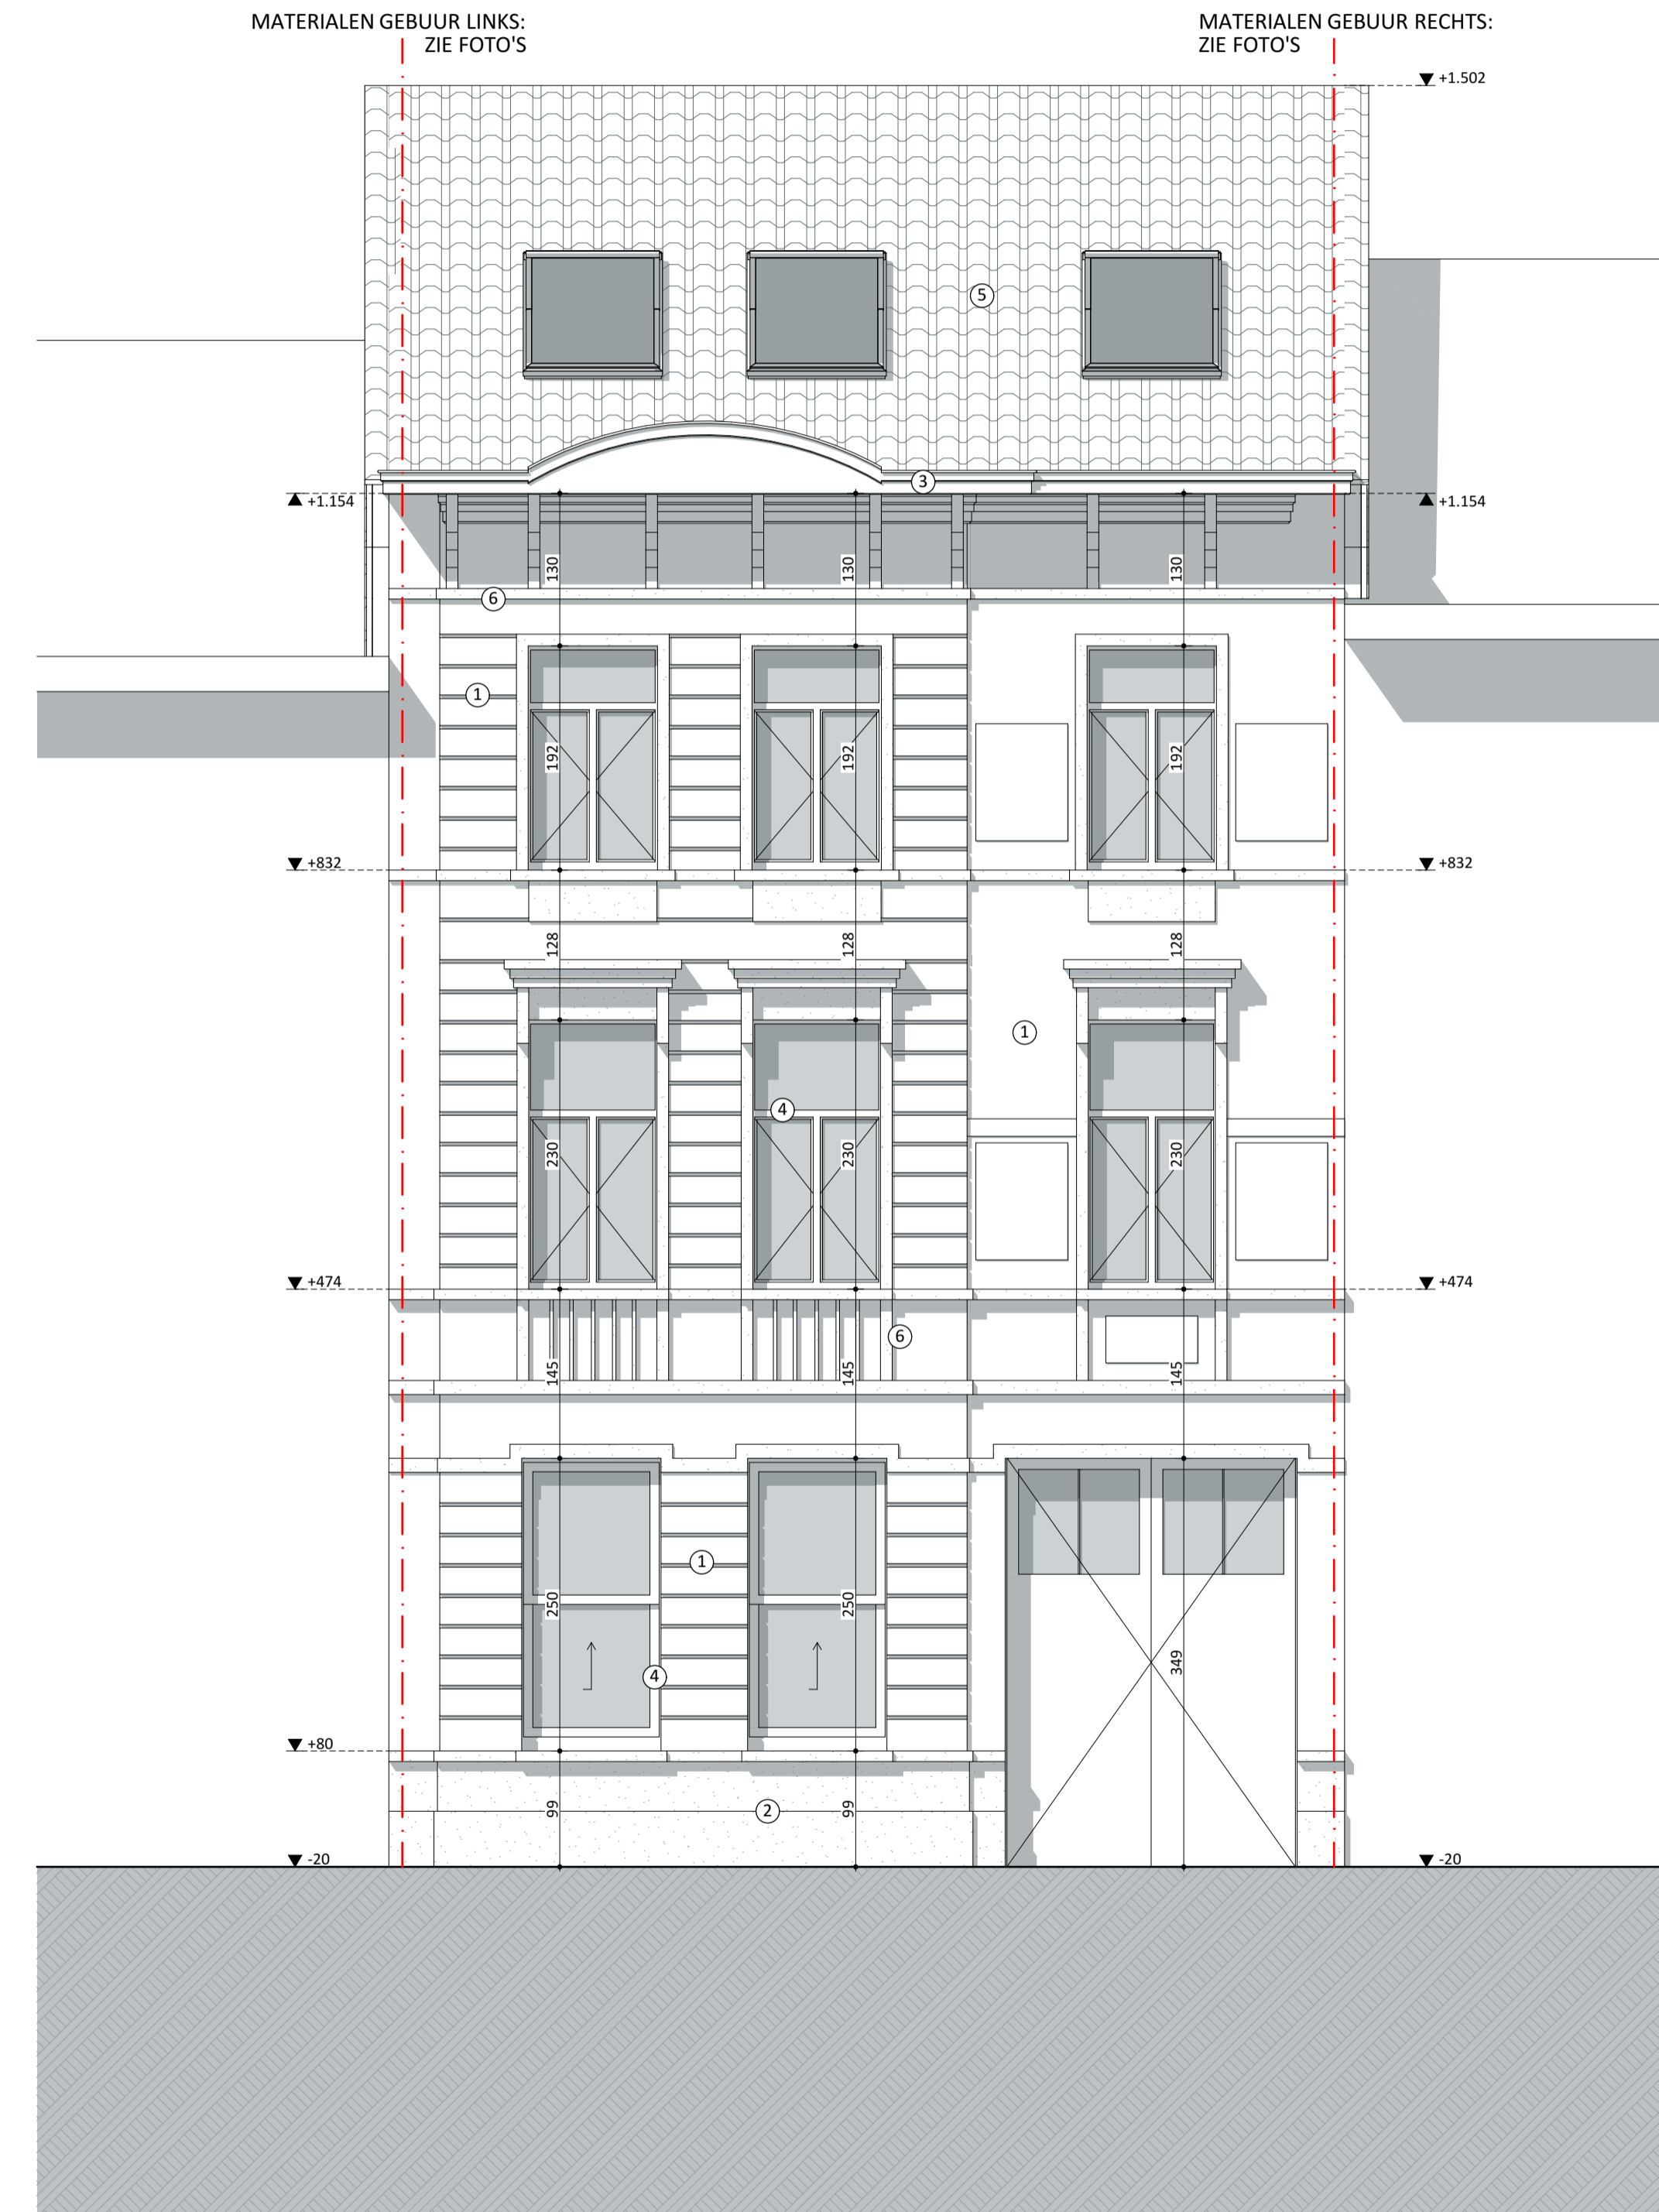

0 1 2 3 4 5 m

Voorgevel NT 1:50		VOLT
Projectnaam	Schilderstraat 95	
Opdrachtgever	dhr en mevr Joffrey en Margot Loquet-Weyers Dendermondesteenweg 355 9070 Desselbergen	
Architect	VOLT architecten bv Burggravenlaan 264/101 9000 Gent T: 09 219 00 74	