


**Materialen**

- 1. Gevel in baksteen
- 2. Opening in gevel
- 3. Bakgoot afgewerkt met houten planken
- 4. Buitenschrijnwerk in hout
- 5. Aluminium dakrandprofiel

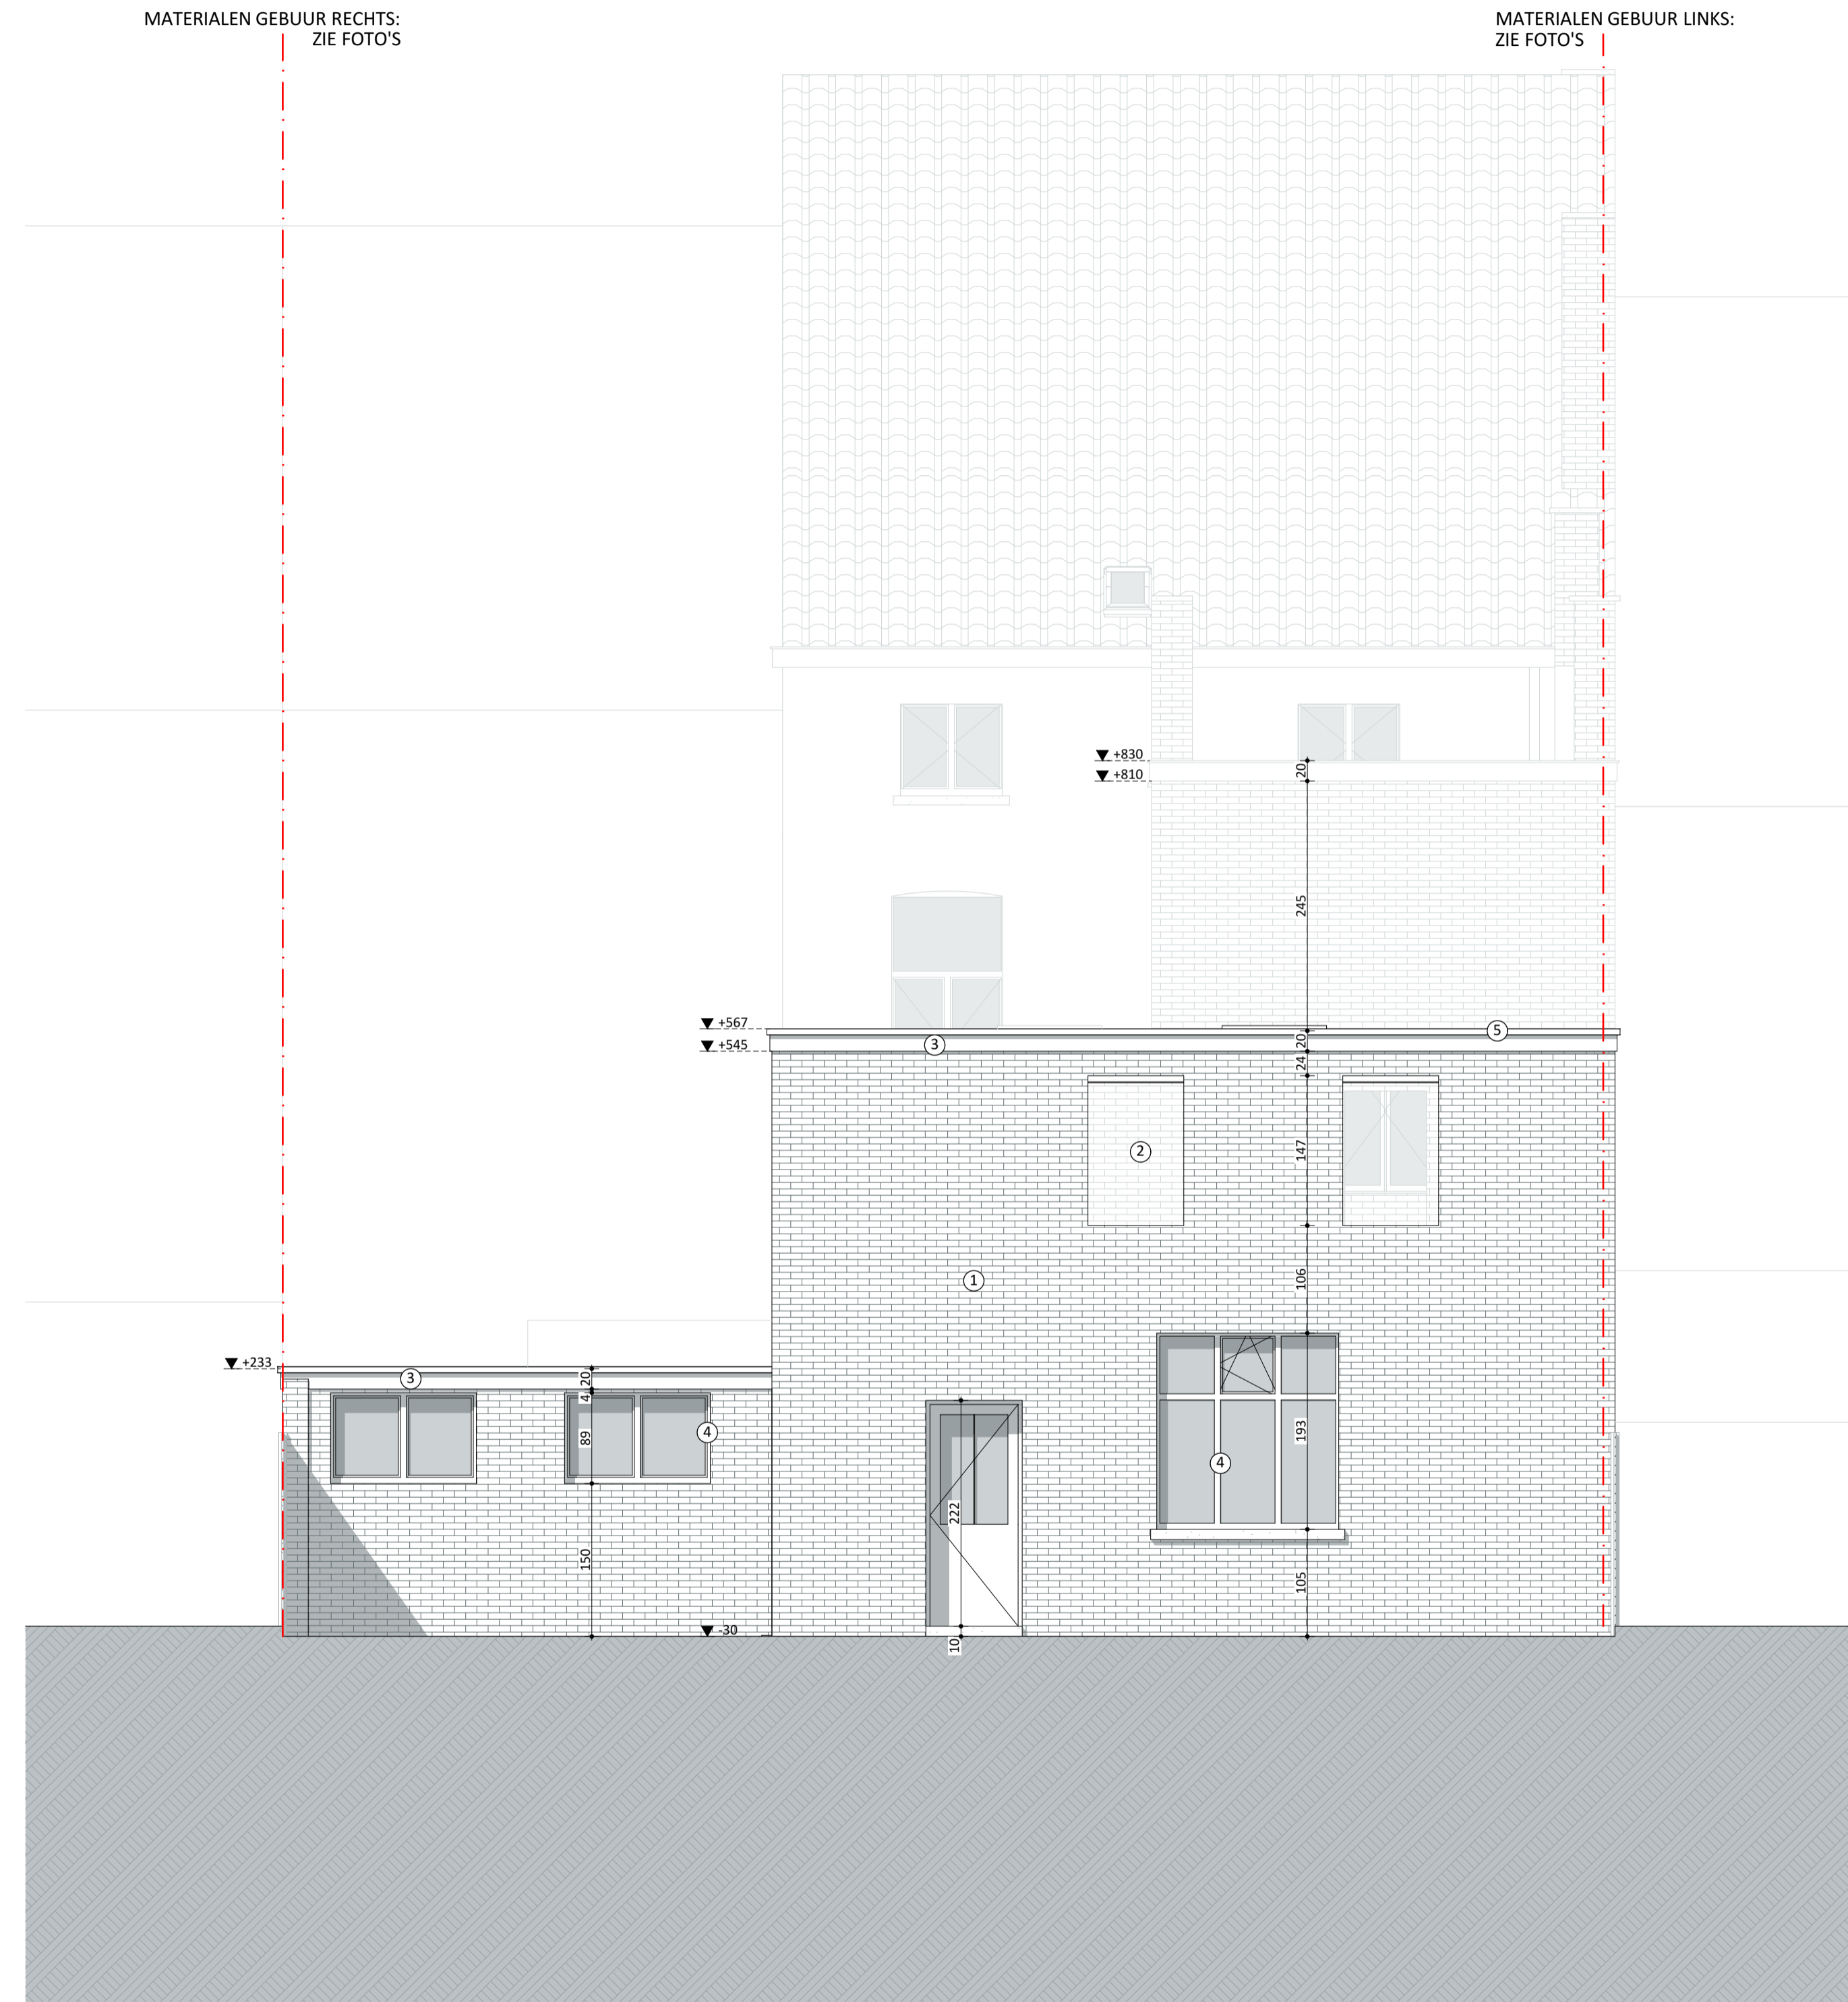

0 1 2 3 4 5 m

<b>Achtergevel 2 BT</b> 1:50		<b>VOLT</b>
Projectnaam	Scheidestraat 95	
Opdrachtgever	dhr en mevrouw Joffrey en Margot Loquet-Weyers   Dendermondsesteenweg 355   9070 Desselbergen	
Architect	VOLT architecten bv   Burggravenlaan 264/101   9000 Gent   T: 09 219 00 74	