


### Materialen

1. Gevel gecementeerd
2. Gevel in metalen golfplaten
3. Buitenschrijnwerk in aluminium
4. Buitenschrijnwerk in hout
5. Zinken hanggoot
6. Dakafwerking in rode dakpannen
7. Regenwaterafvoer in zink

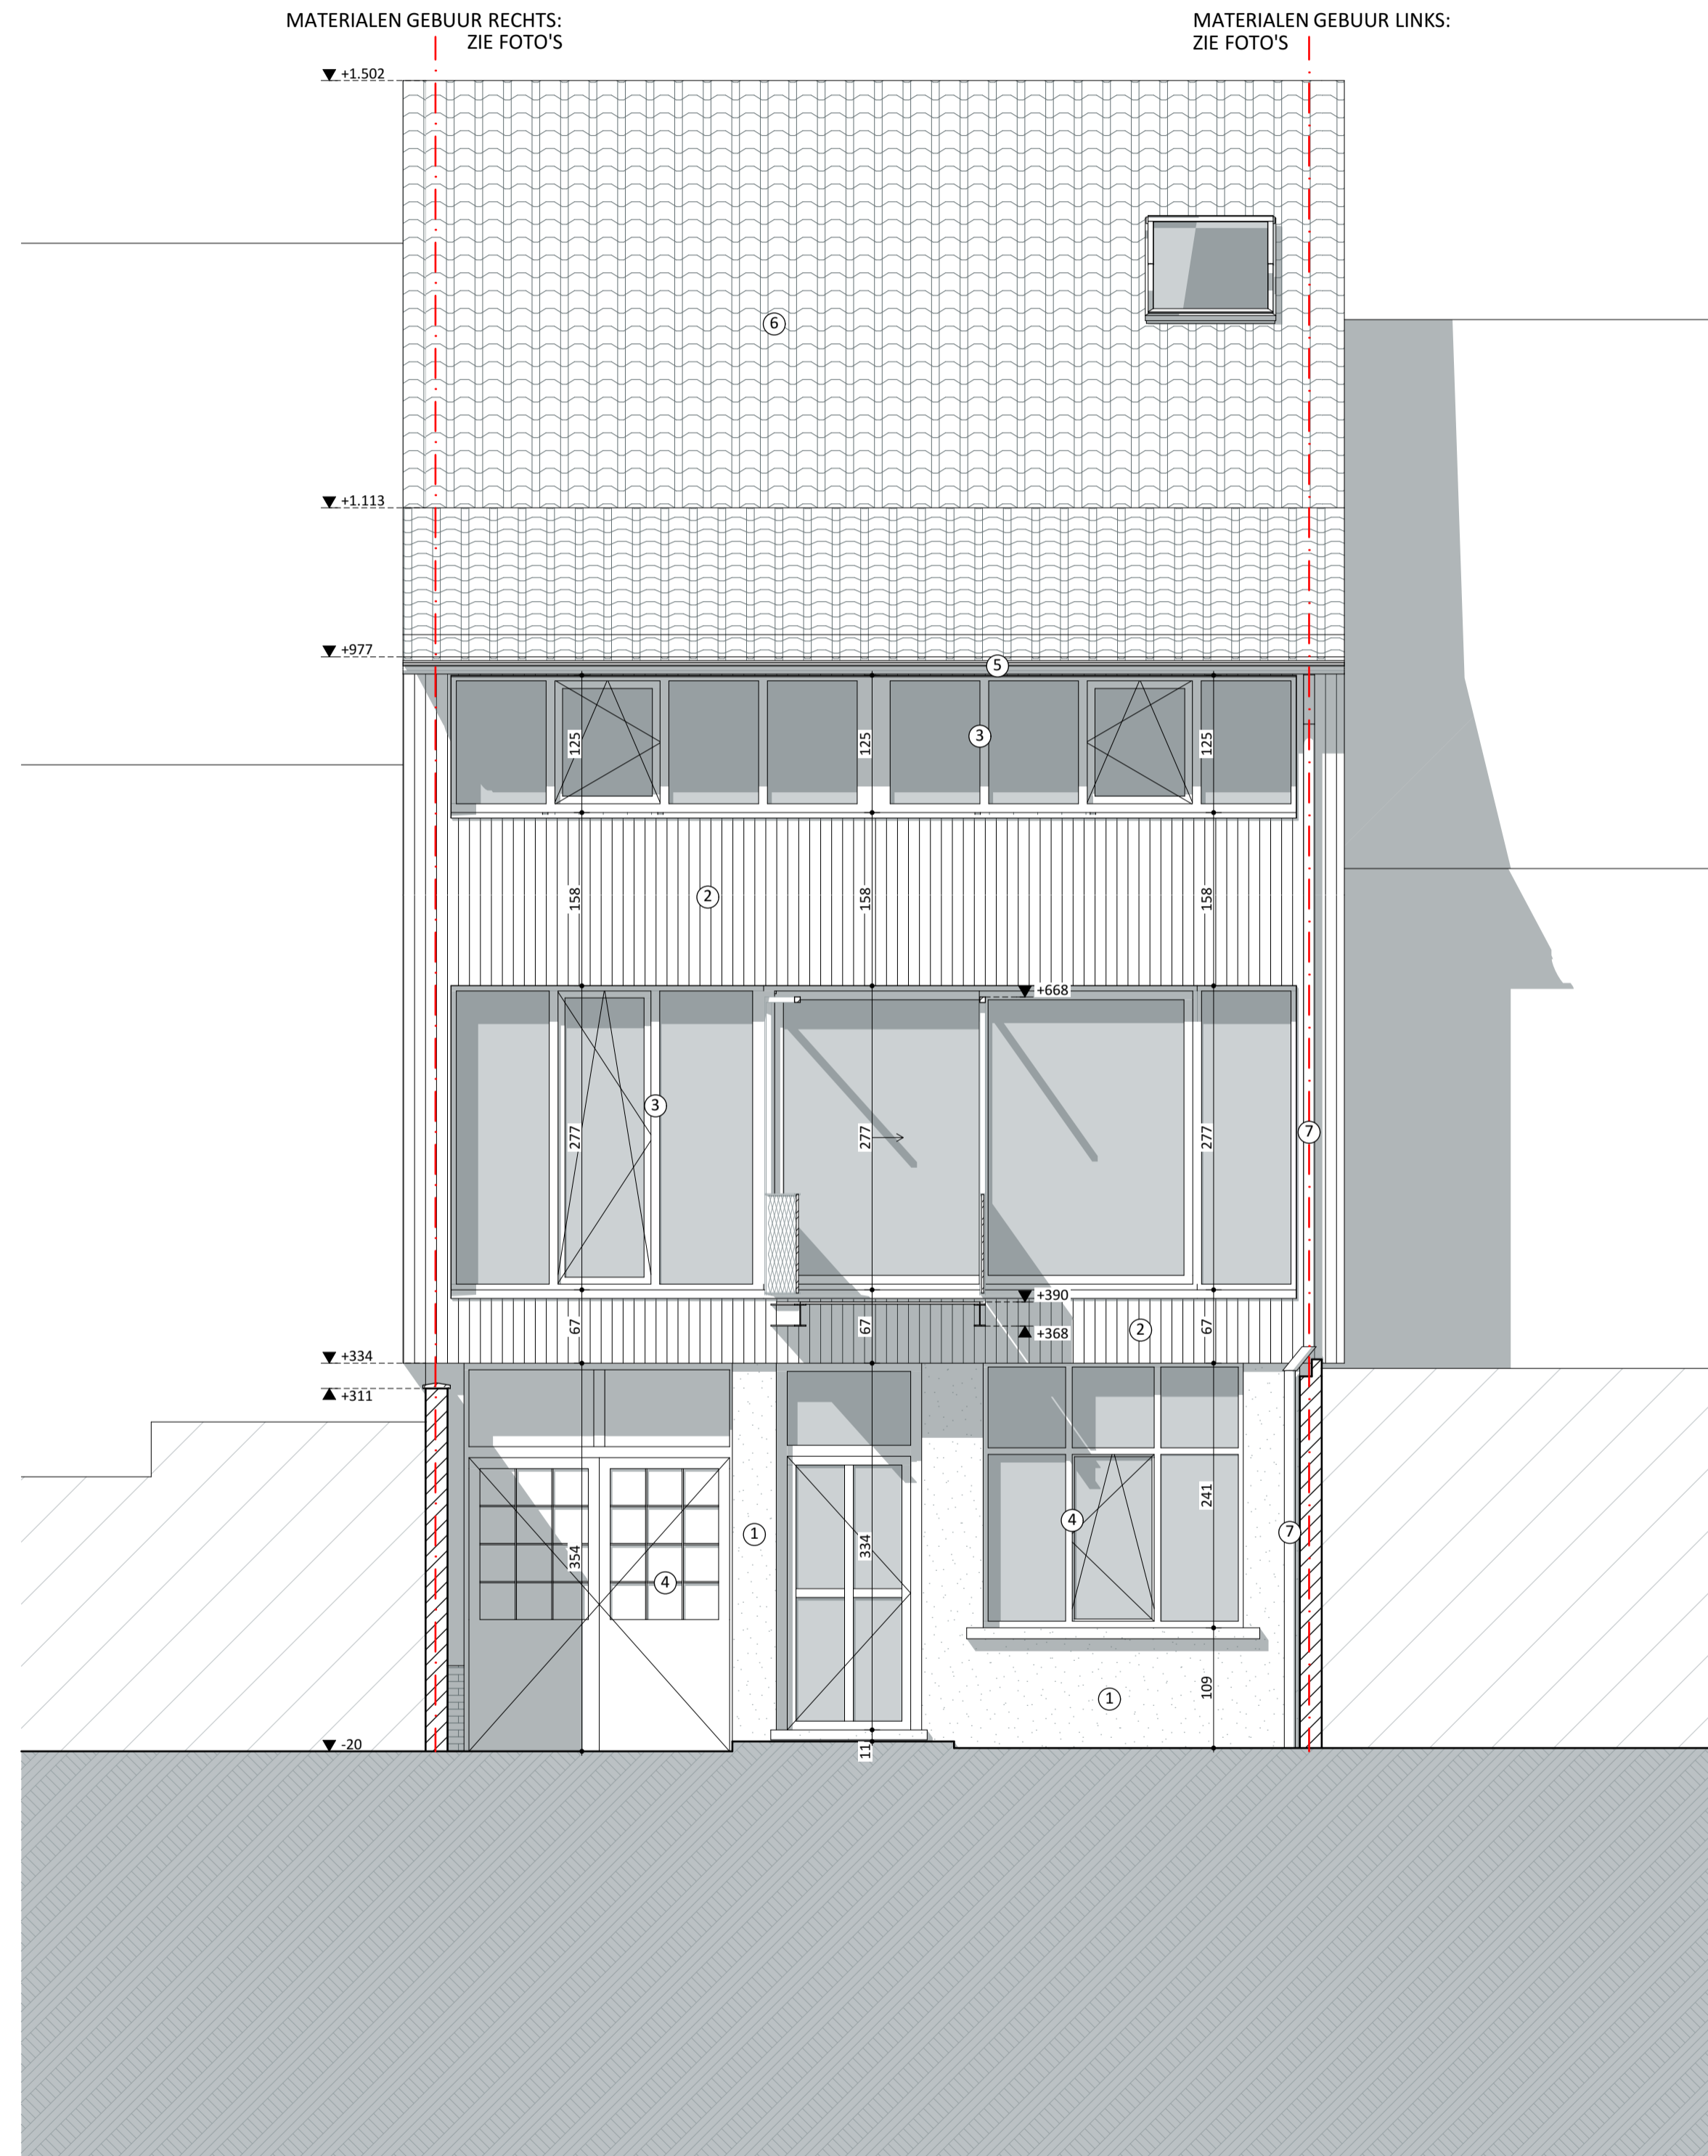

0 1 2 3 4 5 m

Achtergevel NT 1:50		VOLT
Projectnaam	Schilderstraat 95	
Opdrachtgever	dhr en mevrouw Joffrey en Margot Loquet-Weyers   Dendermondsesteenweg 355   9070 Desselbergen	
Architect	VOLT architecten bv   Burggravenlaan 264/101   9000 Gent   T: 09 219 00 74	