


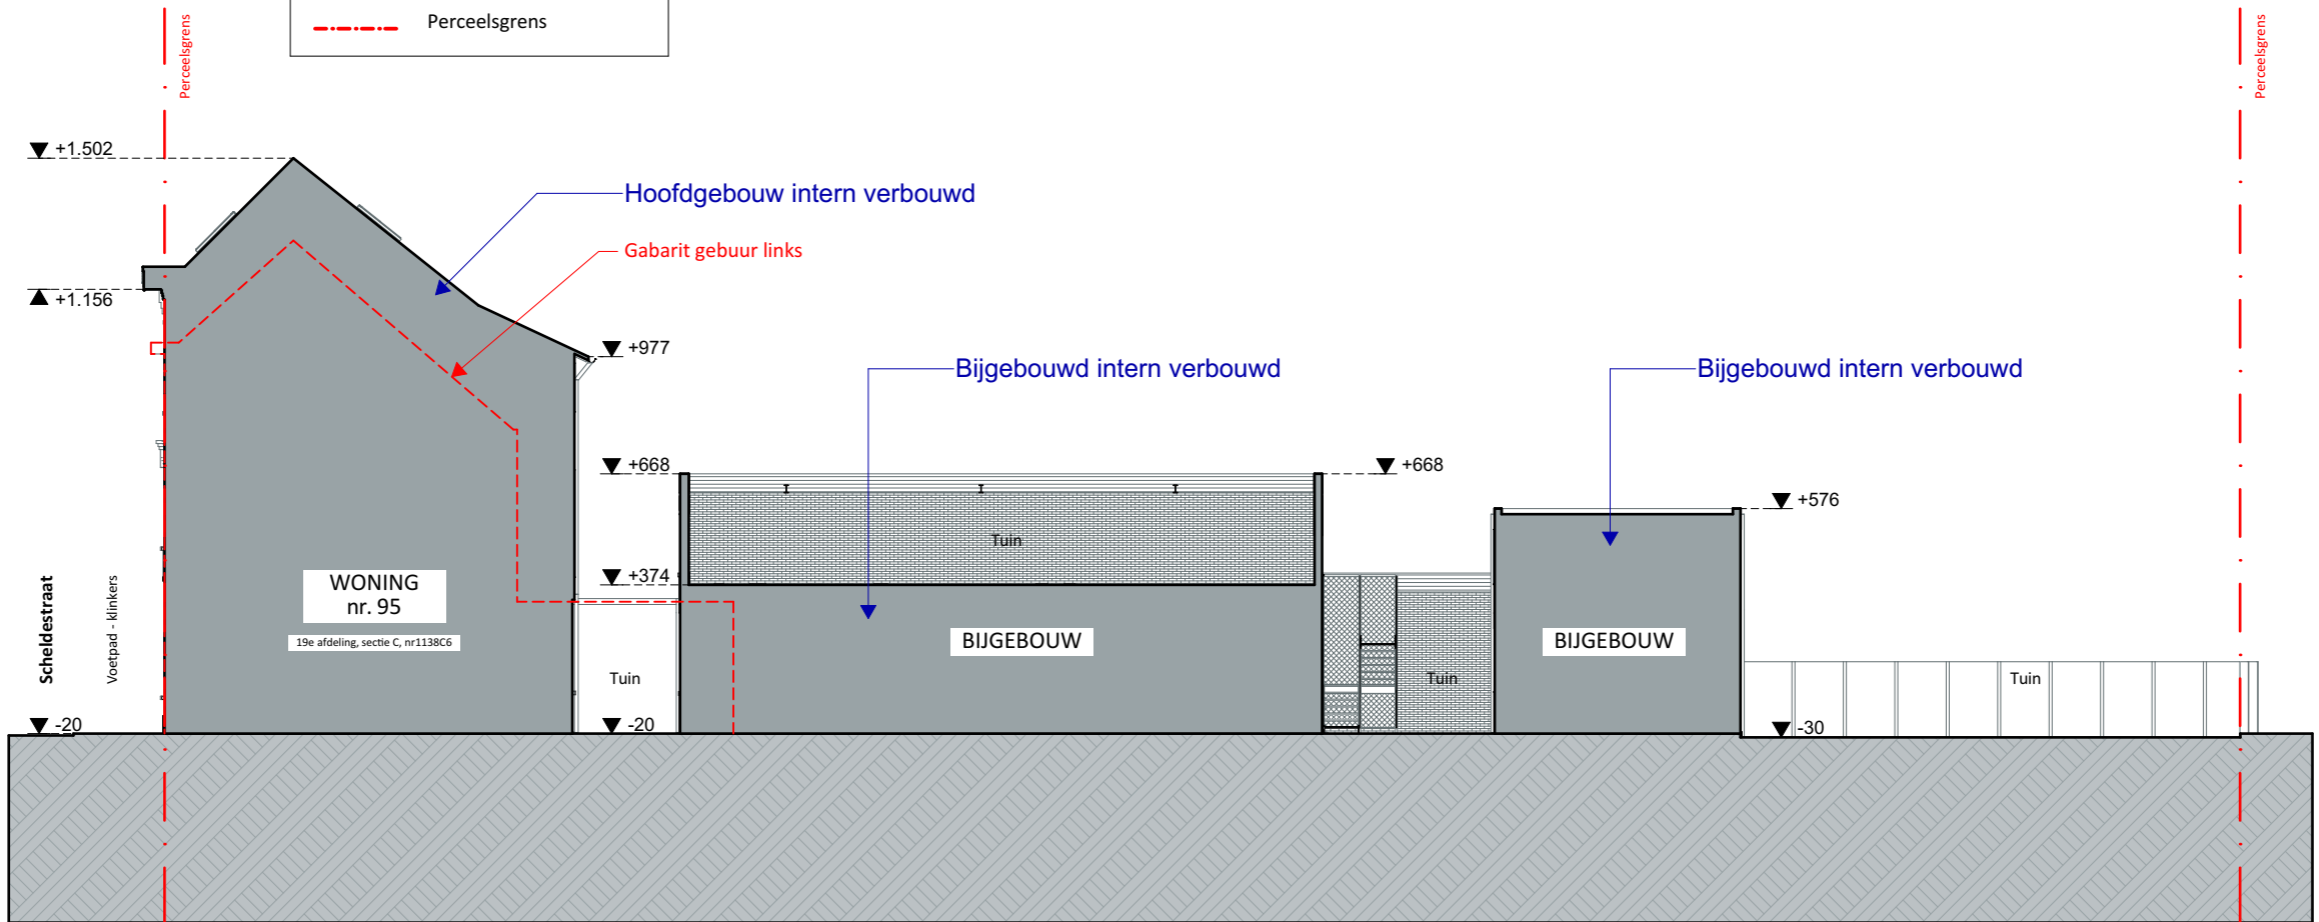
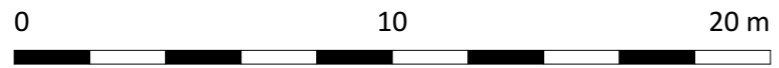


**LEGENDE BIJ TERREINPROFIEL**

-  Verbouwd
-  Grond
-  Perceelsgrens



Terrein is vlak en blijft ongewijzigd



<b>Terreinprofiel 2 NT</b> 1:200		<b>VOLT</b>
<b>Projectnaam</b>	Scheldestraat 95	
<b>Opdrachtgever</b>	dhr en mevr Joffrey en Margot Loquet-Weyers   Dendermondesteenweg 355   9070 Destelbergen	
<b>Architect</b>	VOLT architecten bv   Burggravenlaan 264/101   9000 Gent   T: 09 219 00 74	