


**ZIE BIJZONDERE  
VOORWAARDE(N)**

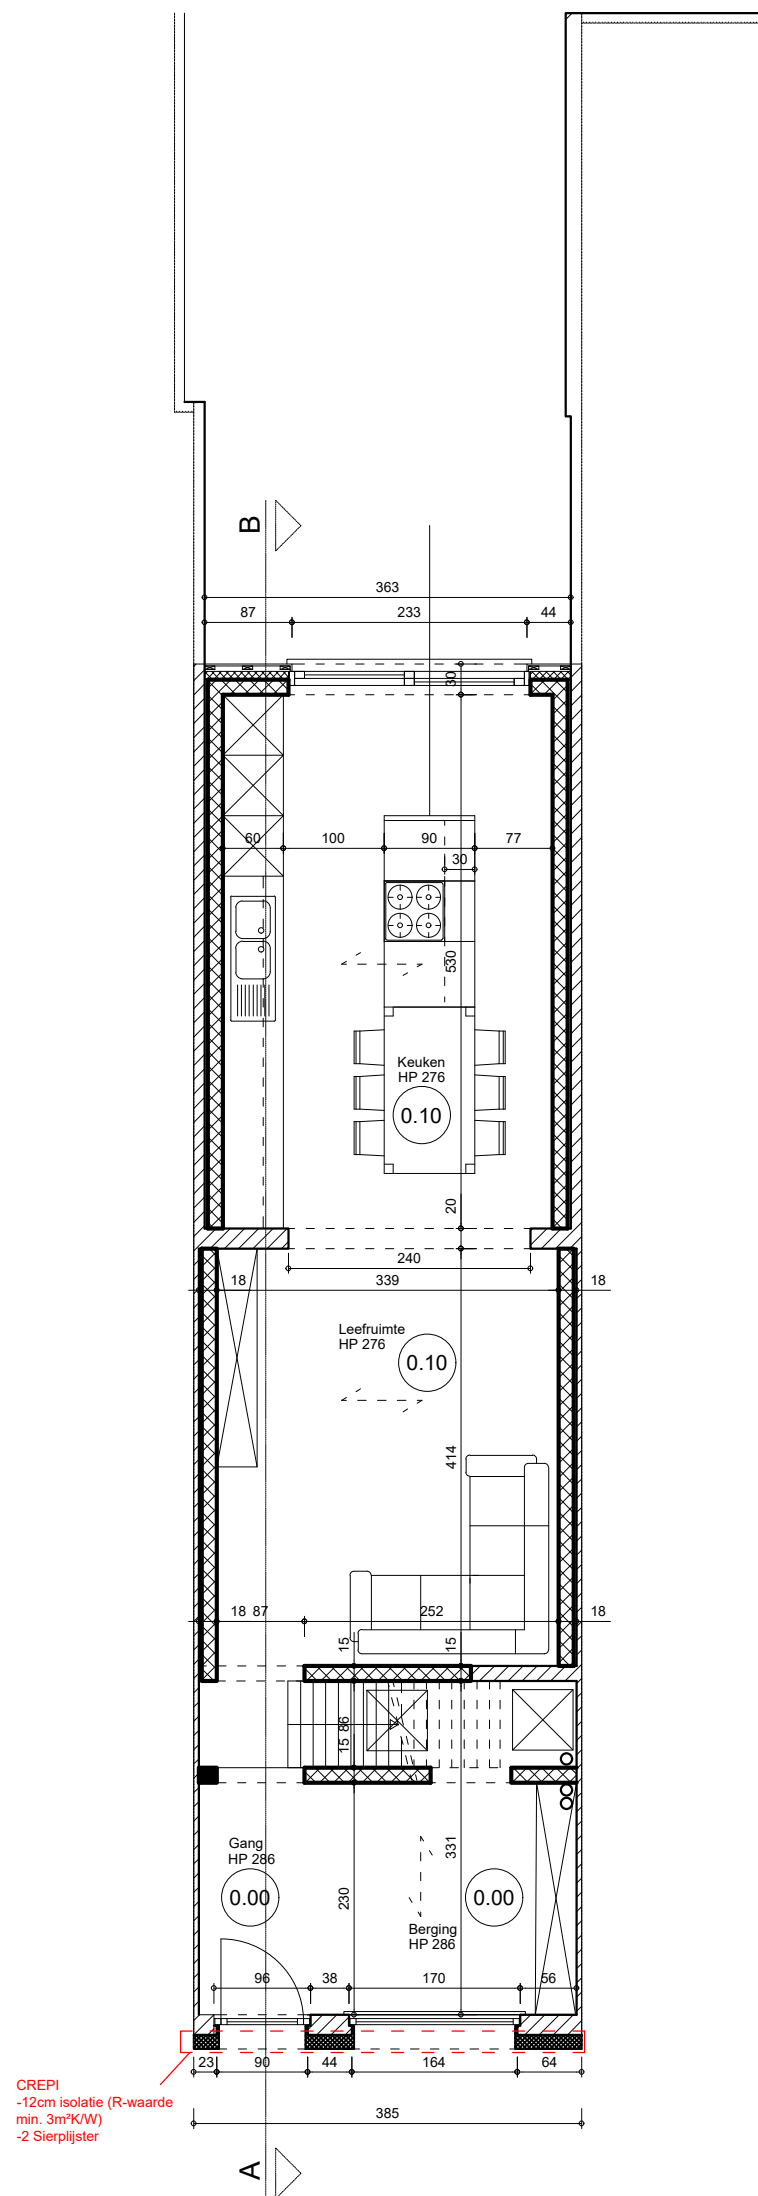

CREPI  
-12cm isolatie (R-waarde  
min. 3m<sup>2</sup>K/W)  
-2 Sierlijster

