


**ER ZIJN GEEN GEKEDE ERFDIENSTBAARHEDEN**

**AANWEZIGE NUTSVOORZIENINGEN:**

- RIOLERING
- ELEKTRICITEIT
- GAS
- WATER
- DISTRIBUTIE

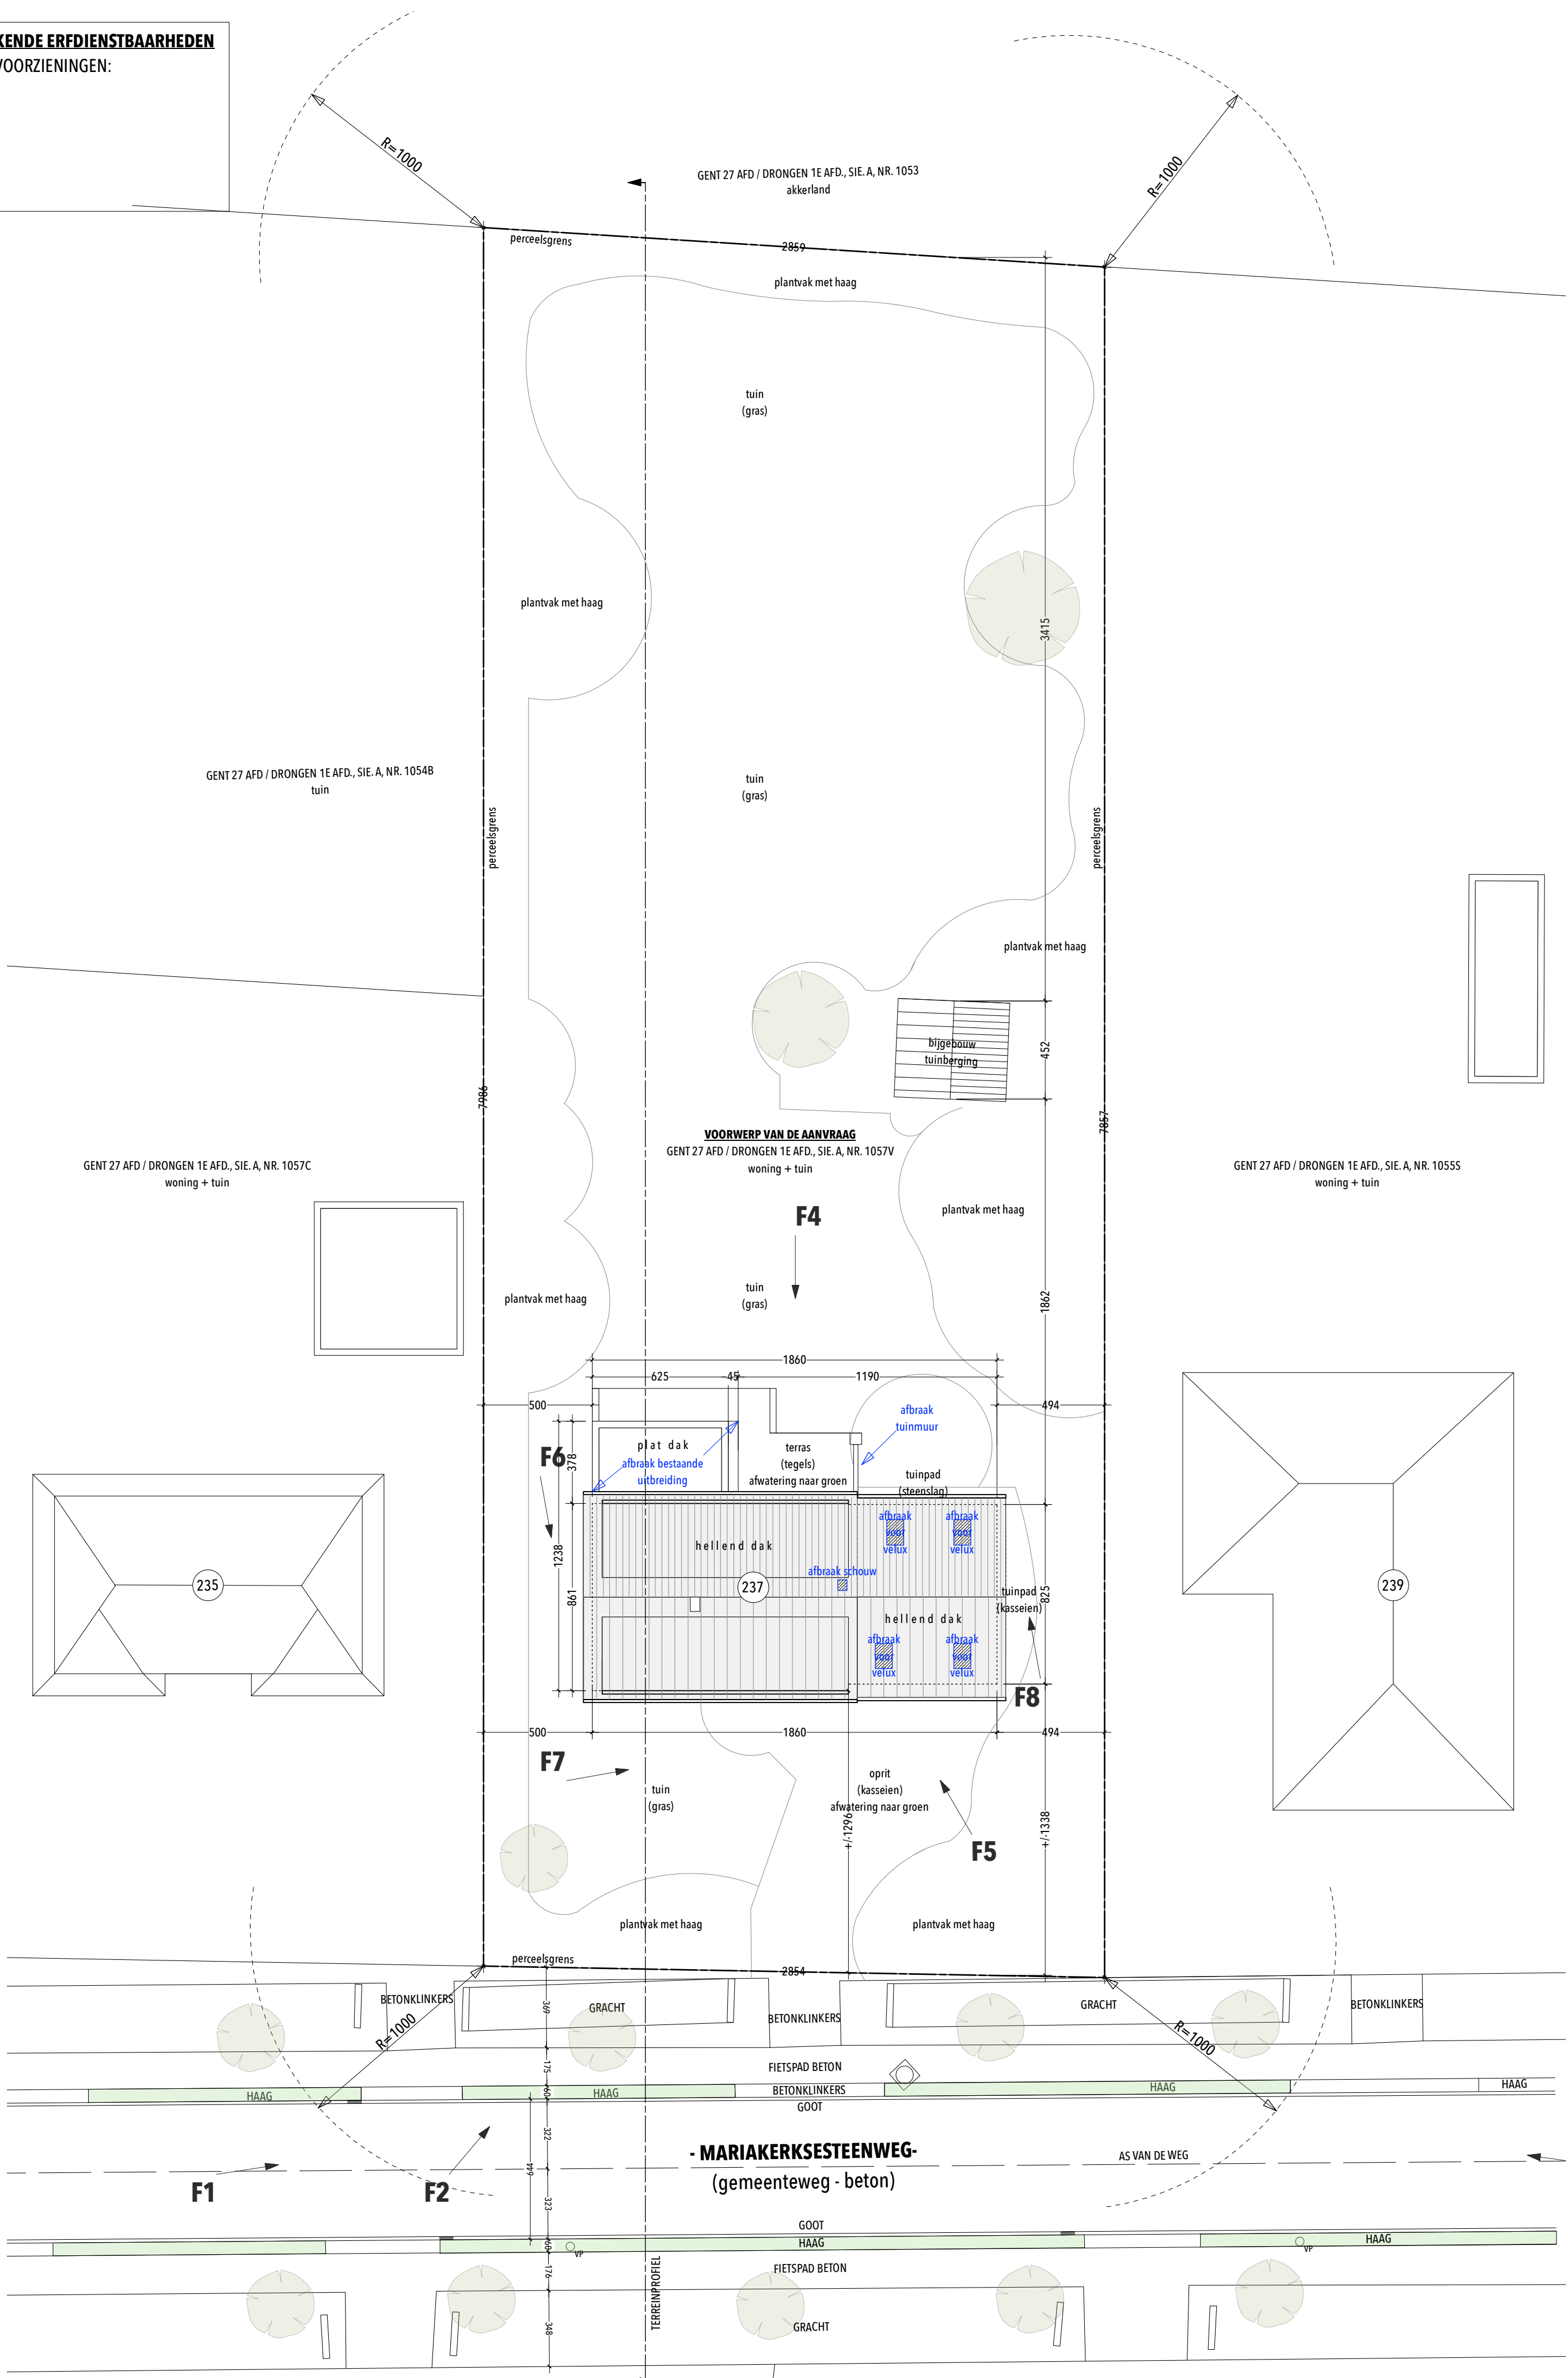

INPLANTINGSPLAN - BESTAAND - SCHAAL 1/200

SCHAALBALK	NOORDPILJ	BOUWHEER	PLANTYPE	TOESTAND	PLANIDENTIFICATIE
eh.architecten		BART & MARJOLIJN NAESSENS - DE MAEYER	inplantingsplan	bestaand	BA_MARIAKERKSESTEENWEG_I_B
		PROJECTADRES	SCHAAL	REFERENTIE	
		MARIAKERKSESTEENWEG 237 - 9031 DRONGEN	1/200	BA-250127	