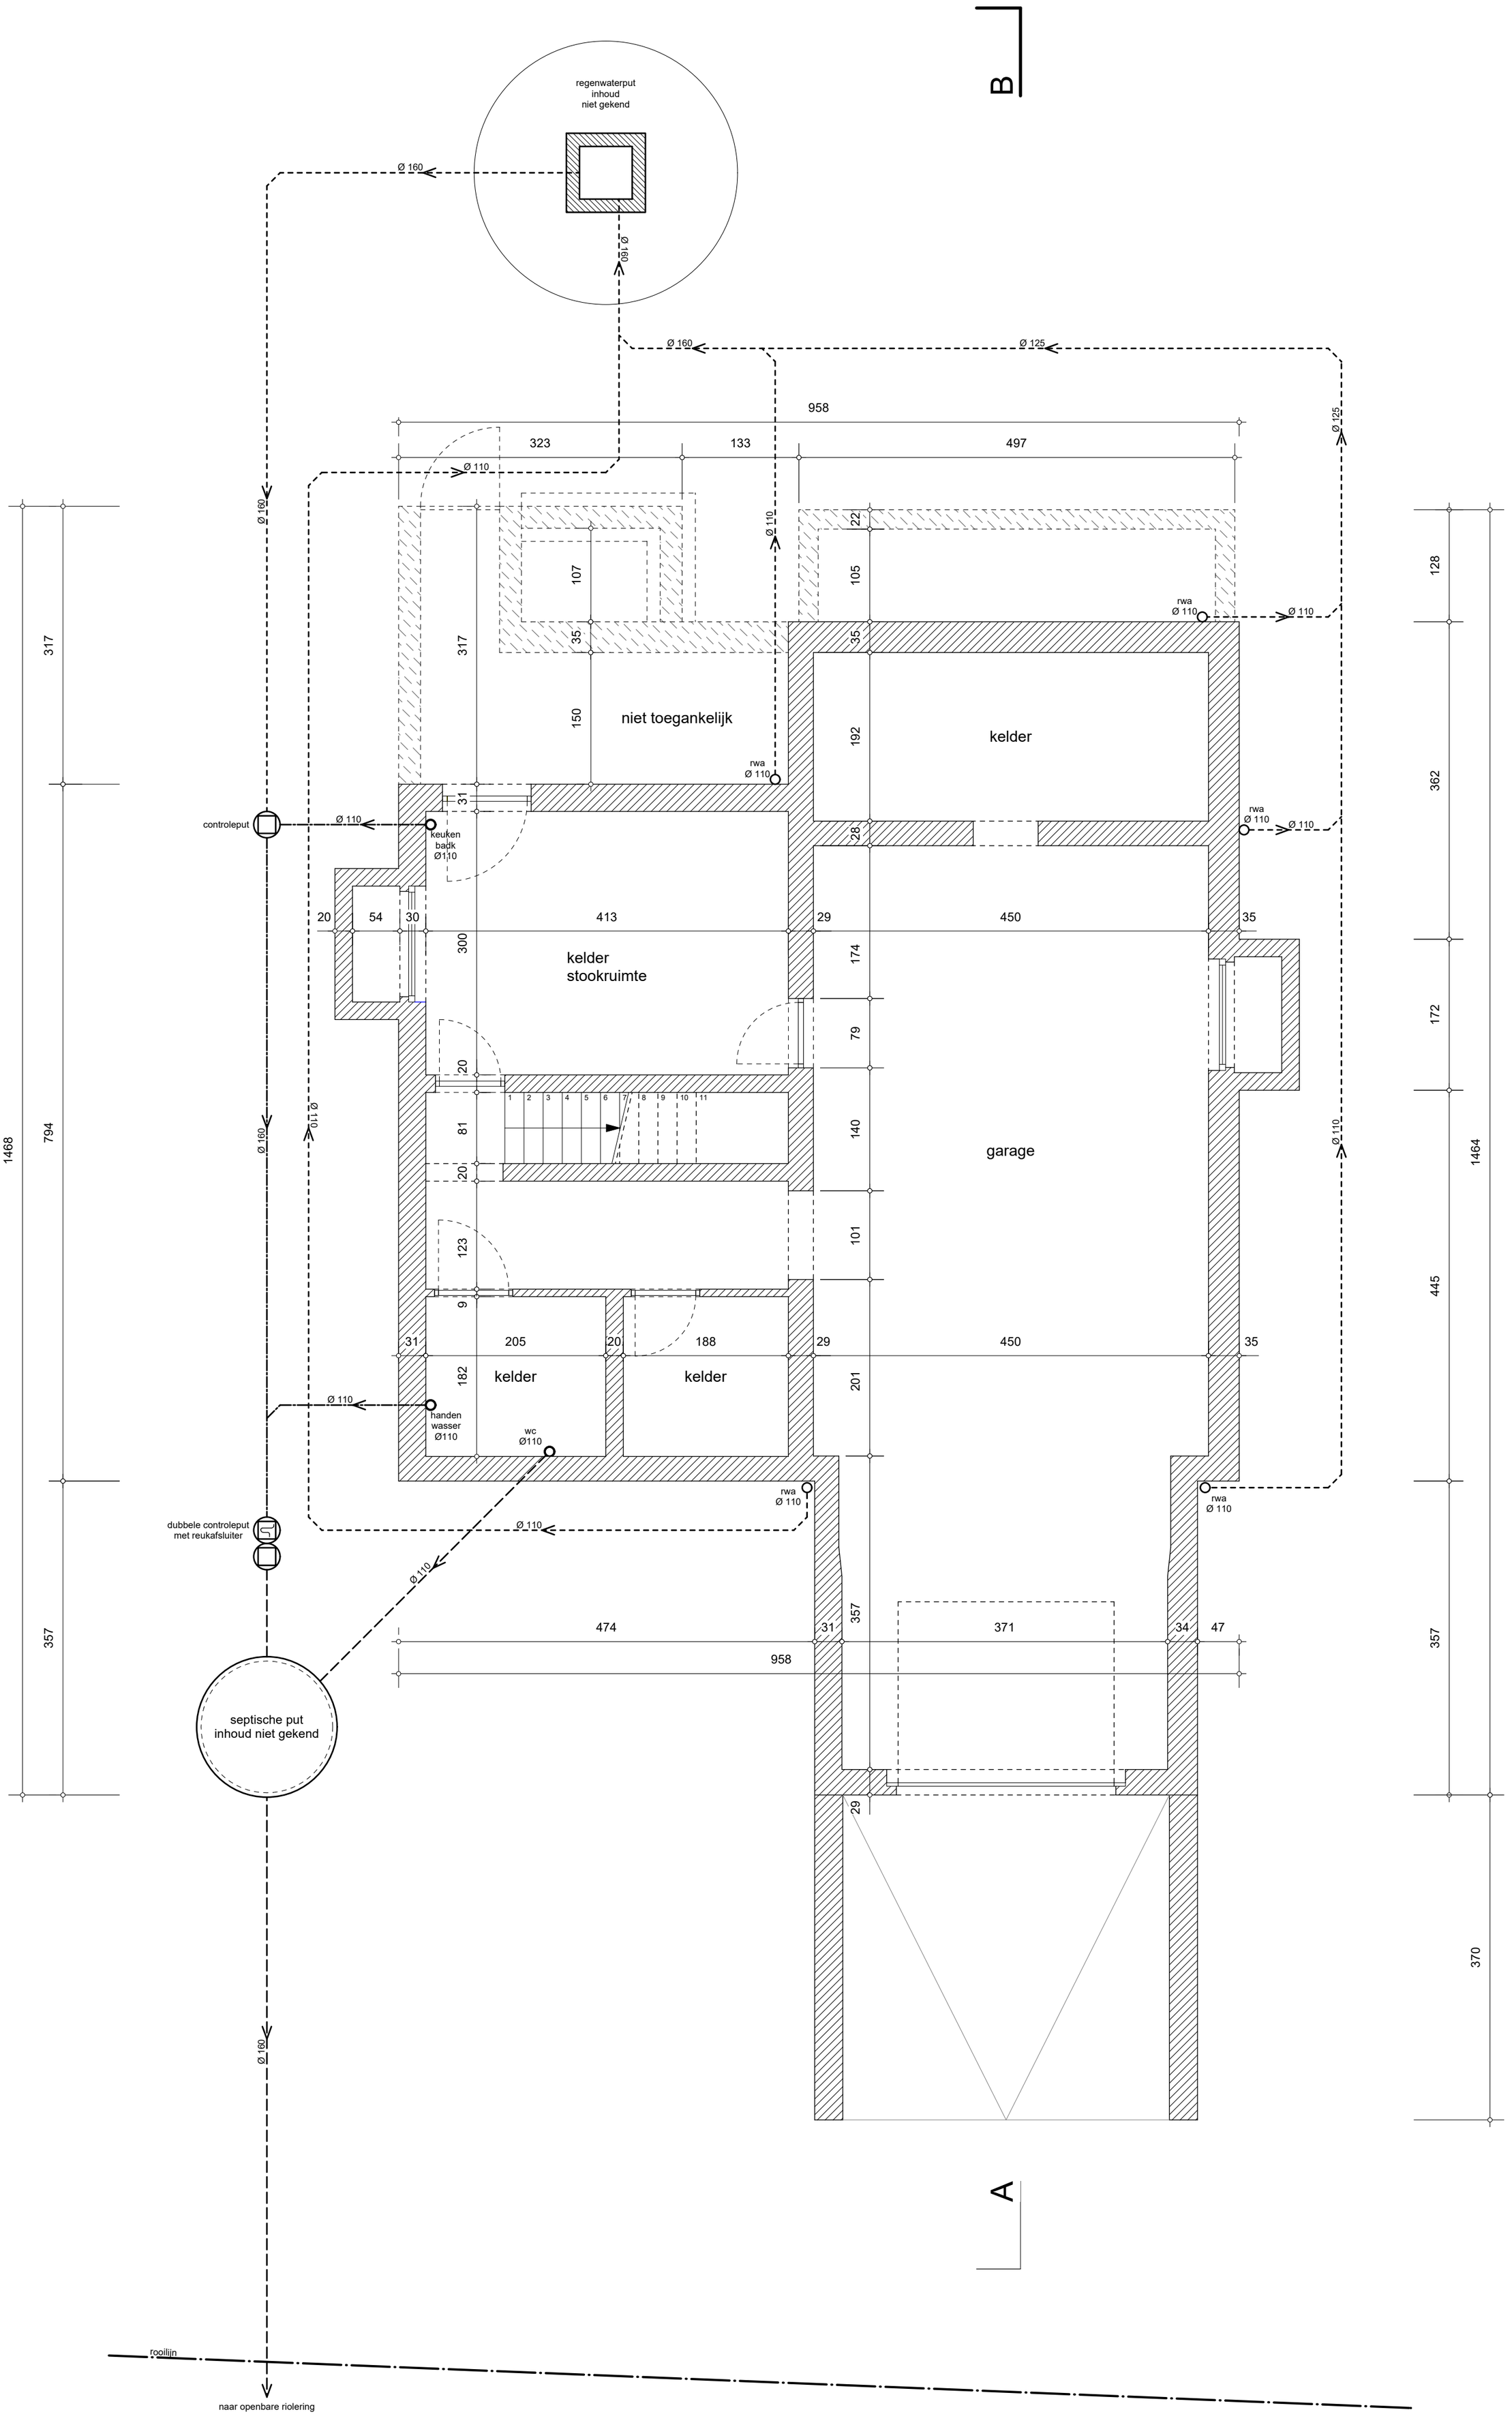

Vermoedelijke situatie van de fundering en de riolering volgens plan van 29 oktober 1953

FUNDERINGS- EN RIOLERINGSPLAN BESTAANDE TOESTAND schaal 1/50

a116
ARCHITECTEN
Aannemersstraat 116 9040 Gent
0496 40 68 72 info@a116.be