


bovengrondse infiltratievoorziening
 diepte 50 cm t.o.v. bestaande maaiveld
 buffervolume 1010 L (gerekend onder de noodoverloop)
 infiltratieoppervlakte 7,02 m² (gerekend onder de noodoverloop)
 bodem 4,00 m x 1,00 m = 4,00 m²
 wanden 0,28 m x 10,80 m = 3,02 m²
 totale aangesloten horizontale dakoppervlakte 111 m²
 totale aangesloten verharde grondoppervlakte 0 m²

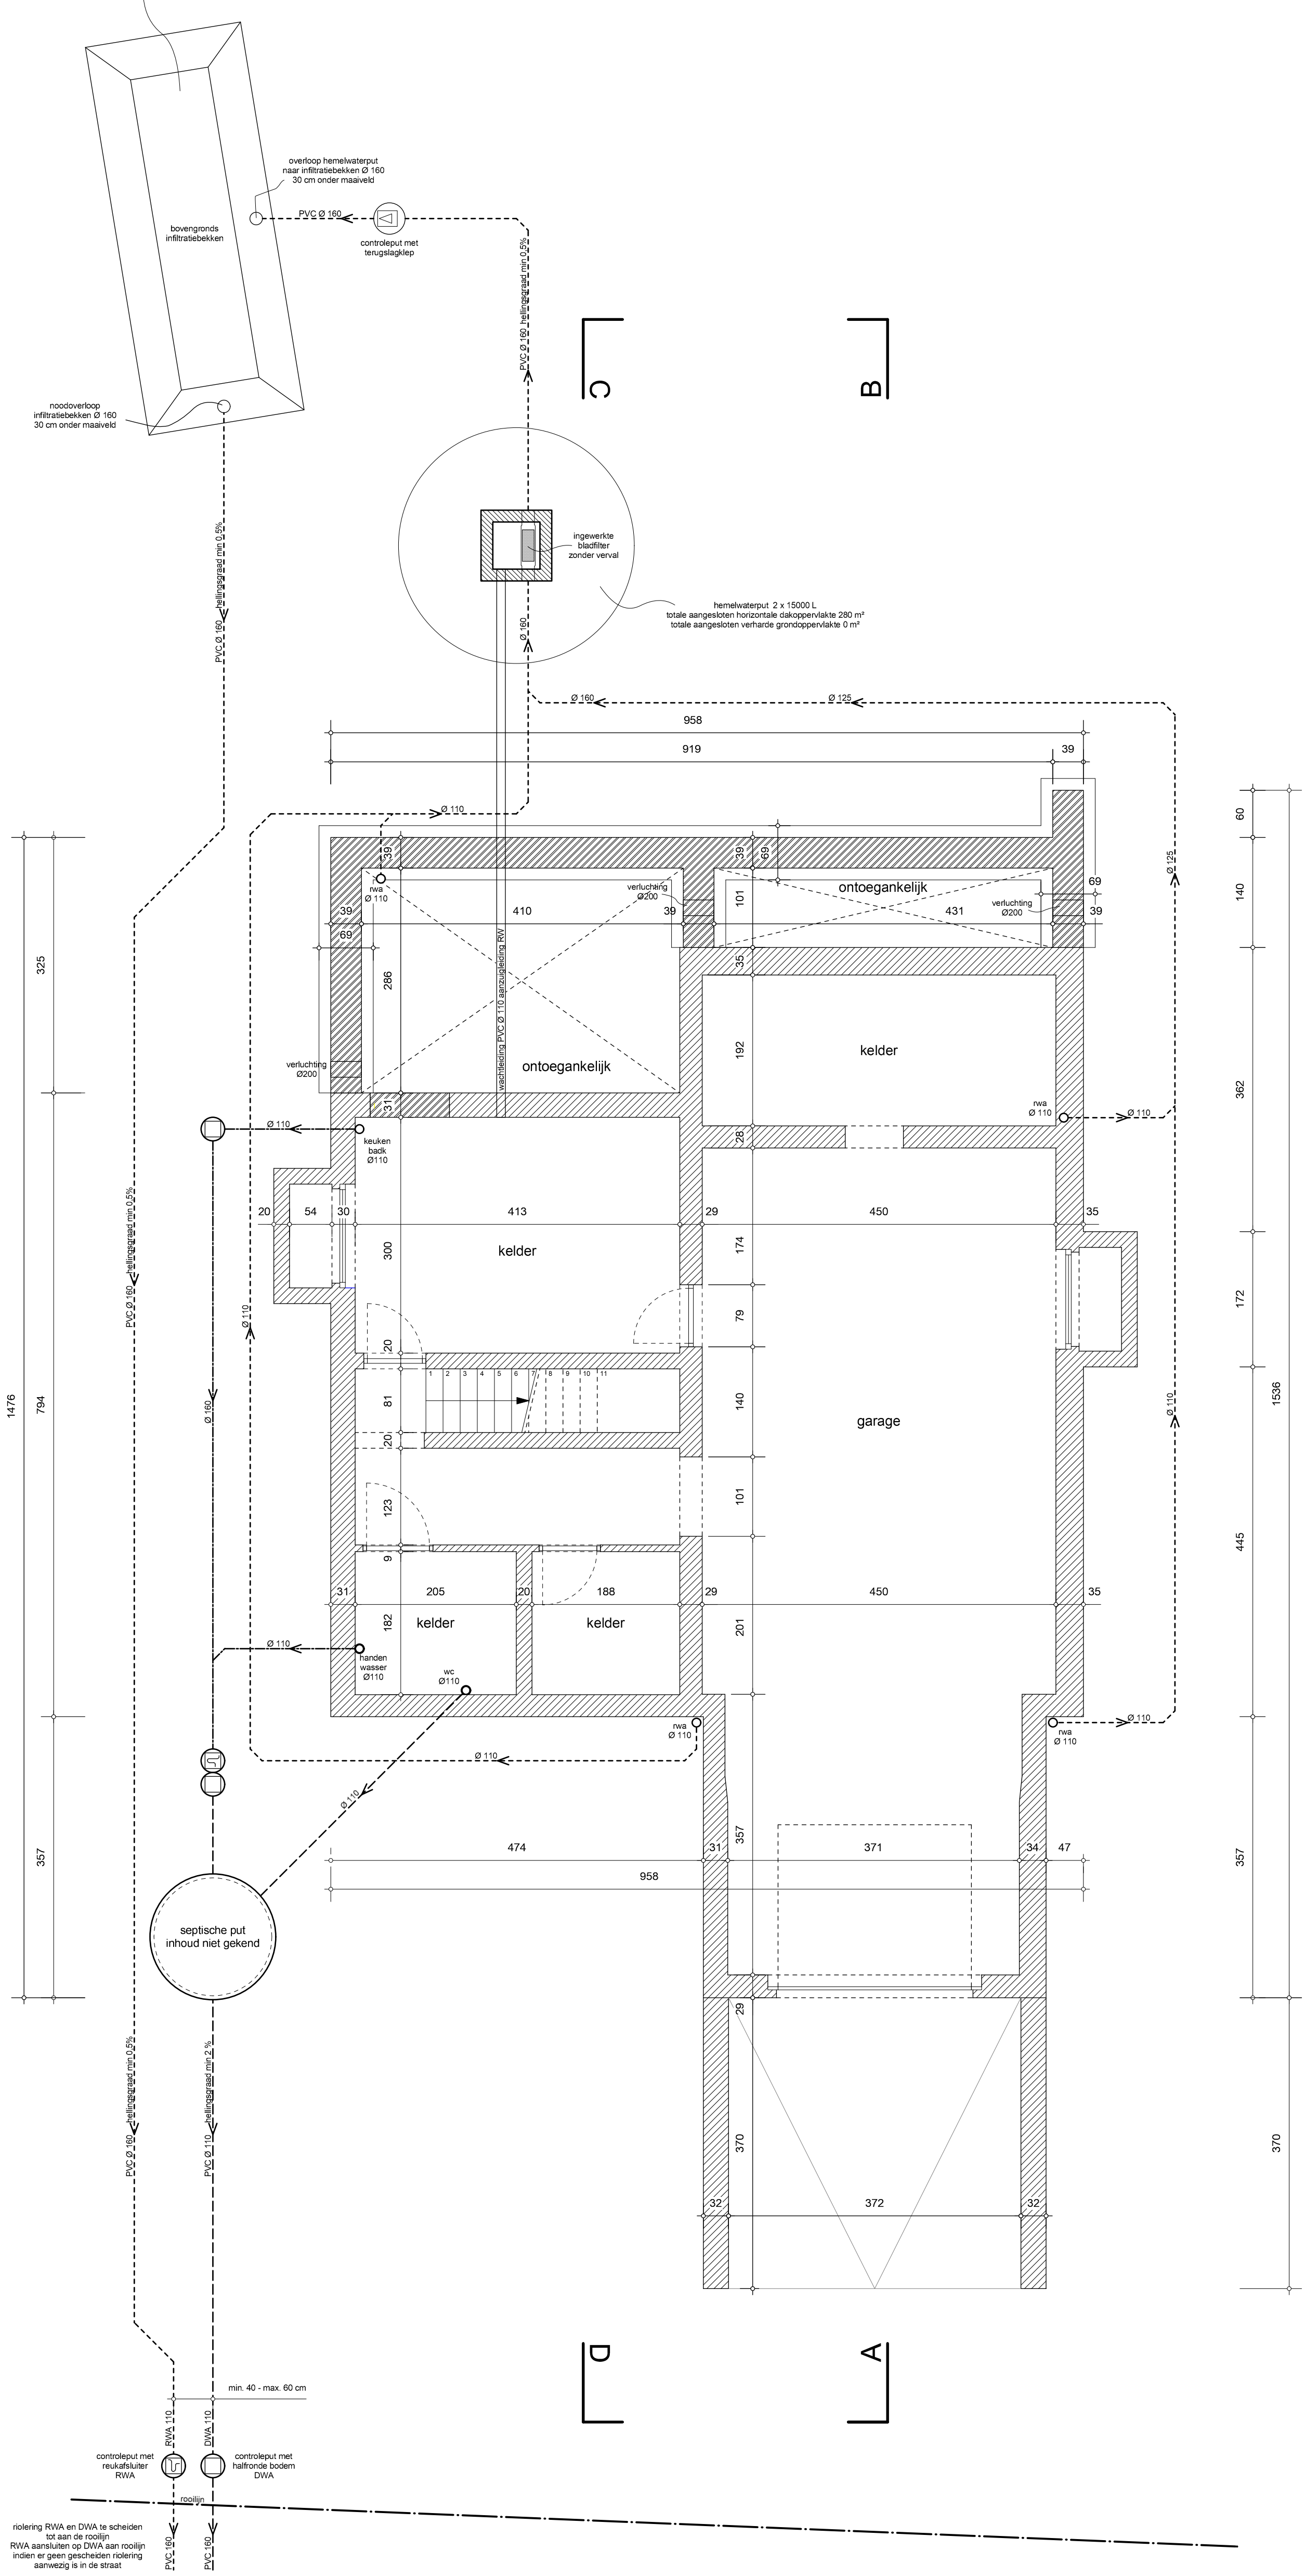

Alle nieuwe funderingen worden uitgevoerd tot op de vaste, vorstvrije grond.
 De rioleringsbuizen worden geplaatst met een minimale en constante helling.
 Richtwaarden helling : 0.5 cm/m voor regenwater, 1 cm/m voor vuil water, 2 cm/m voor fecaal water.
 Het rioleringsstelsel en de aansluitingen op de openbare riolering worden uitgevoerd conform de algemene en plaatselijke voorschriften.

FUNDERINGS- EN RIOLERINGSPLAN NIEUWE TOESTAND schaal 1/50

