Kamerwoning (méérgezinswoning)
Maagdestraat 27
Verdieping 1 - Schaal : 1 / 50
(Voor & Na - geen wijzigingen aan de kamers)

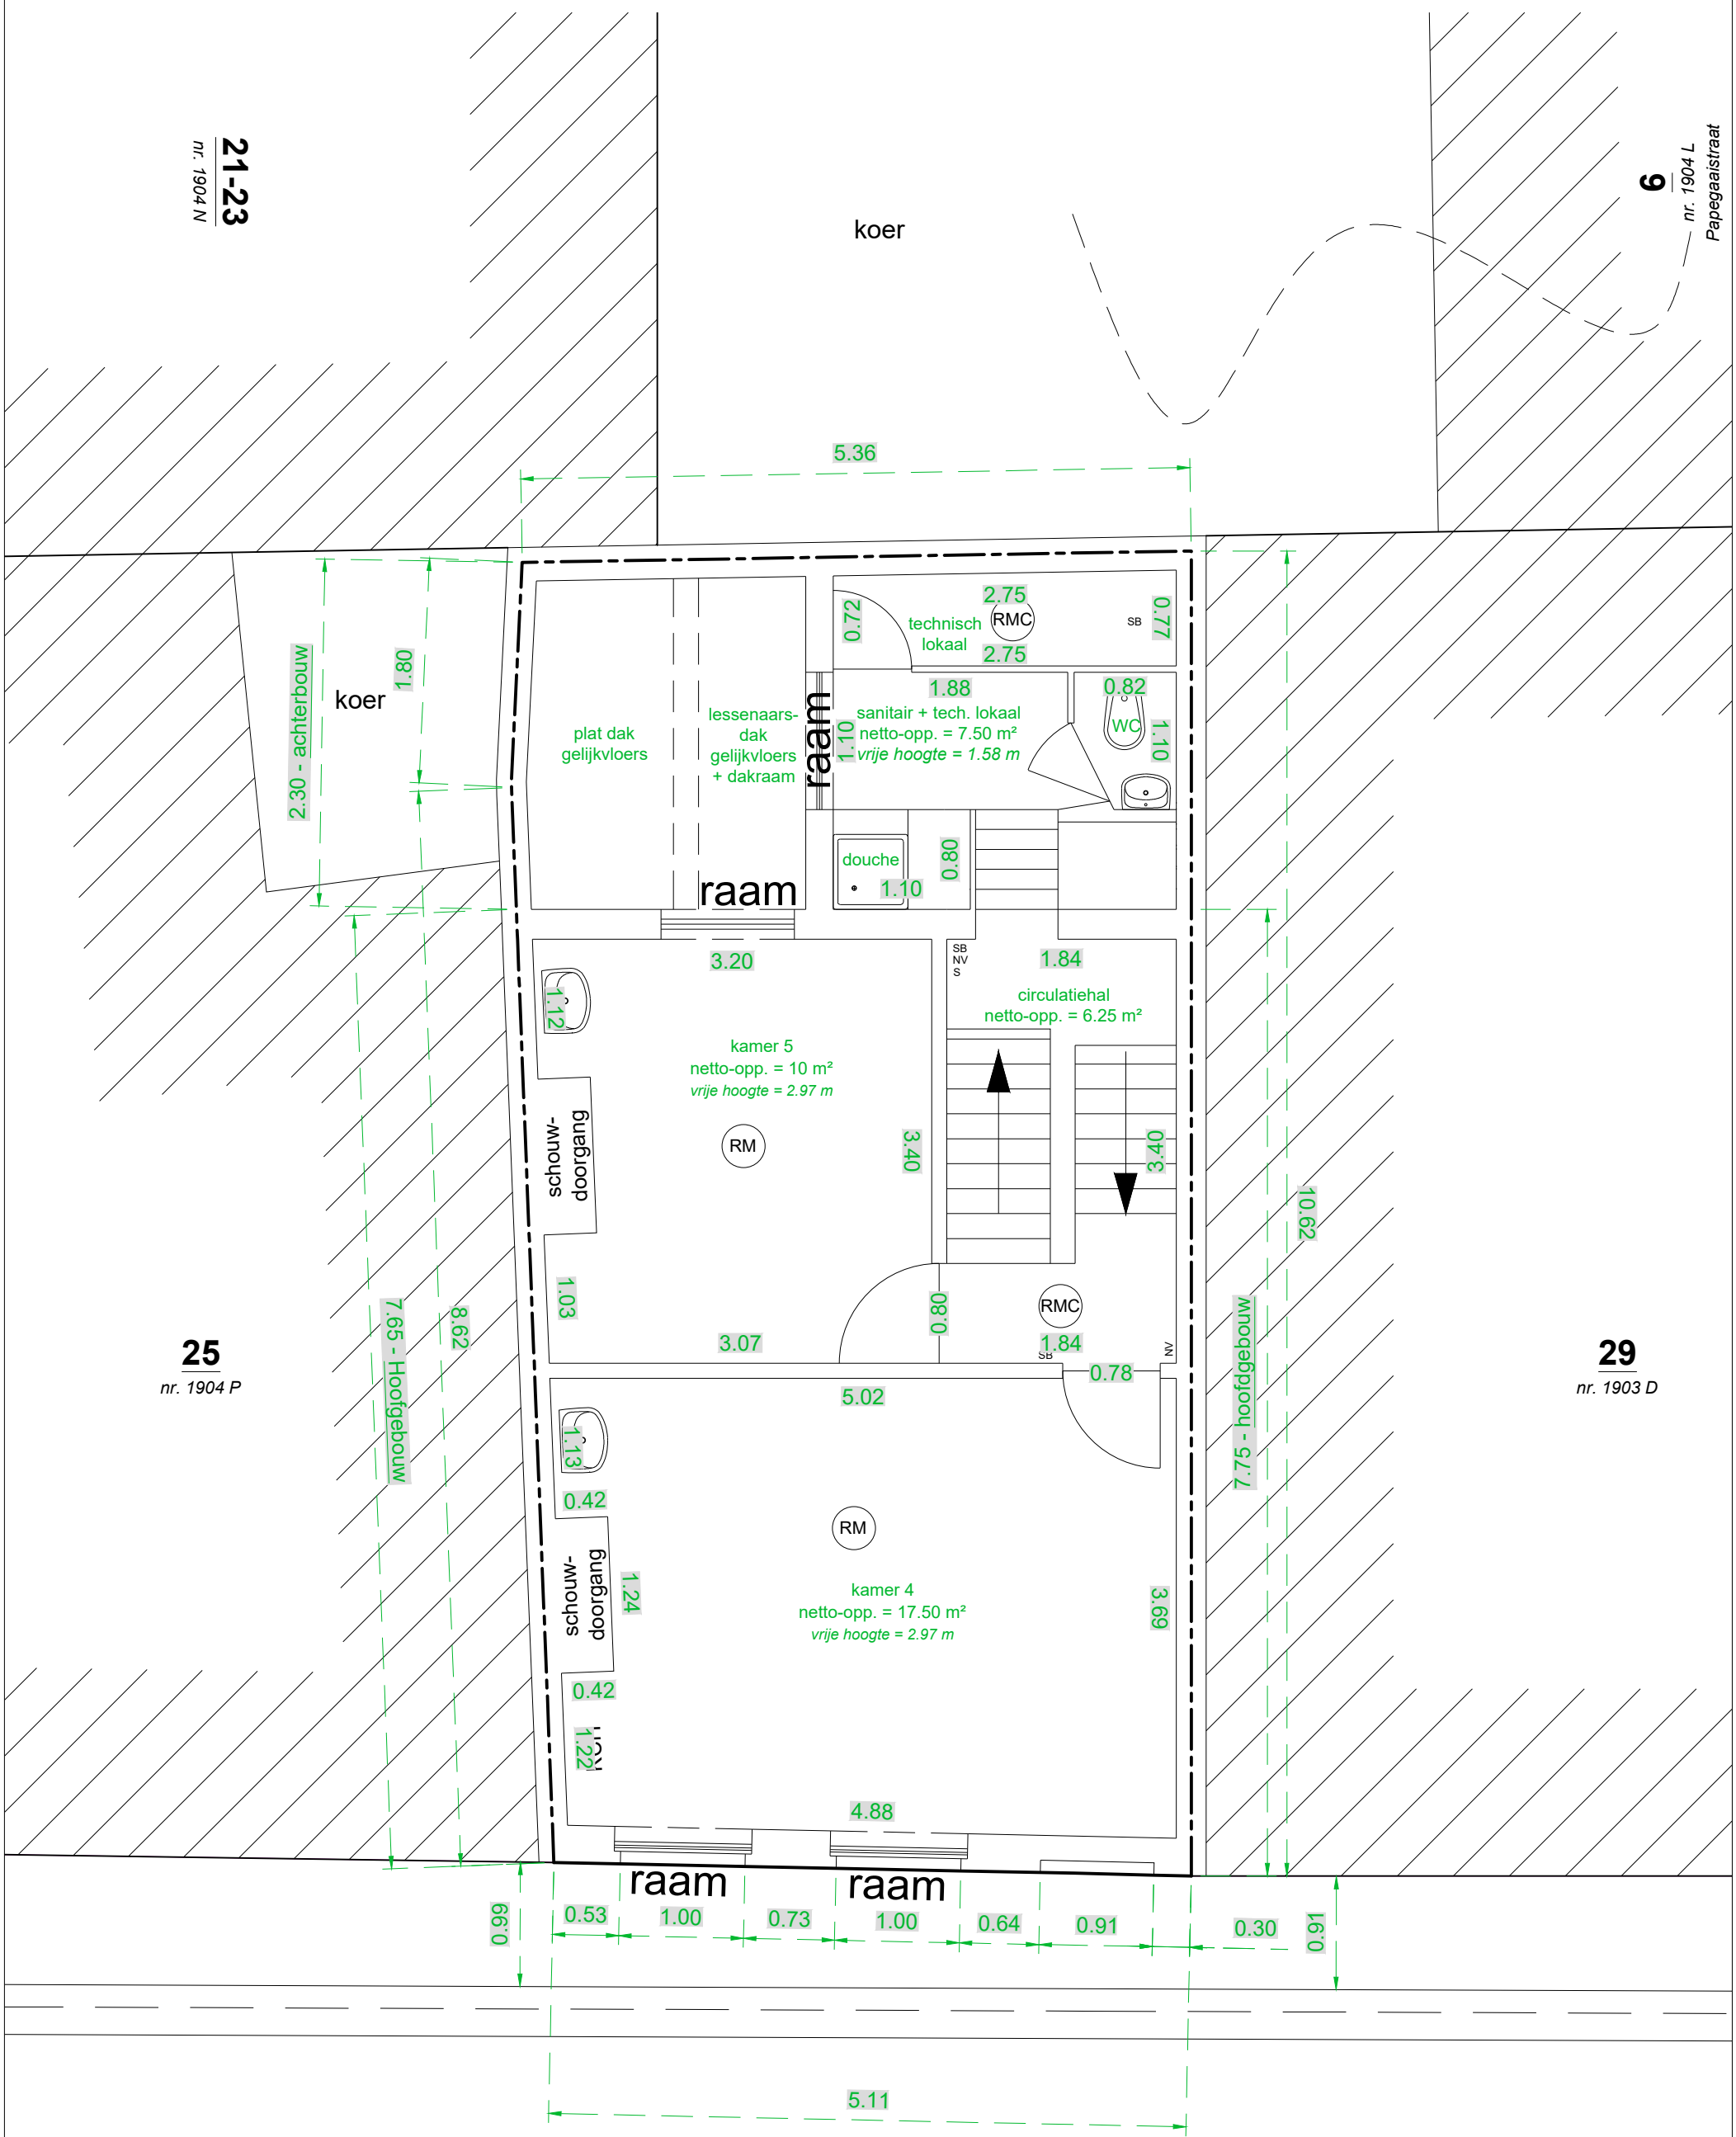

Gent - Vijftiende Afdeling - Sie F - als nr. 1904 H

Opmerking: netto-oppervlaktes van de kamers conform eerder afgeleverde conformiteitsattesten