


Kamerwoning (méérgezinswoning)
Maagdestraat 27
Verdieping 3 (dakkamers) - Schaal : 1 / 50
(Voor & Na - geen wijzigingen aan de kamers)

**ZIE BIJZONDERE
 VOORWAARDE(N)**

nr. 1904 N
21-23

nr. 1904 L
6
 Papegaaistraat

koer

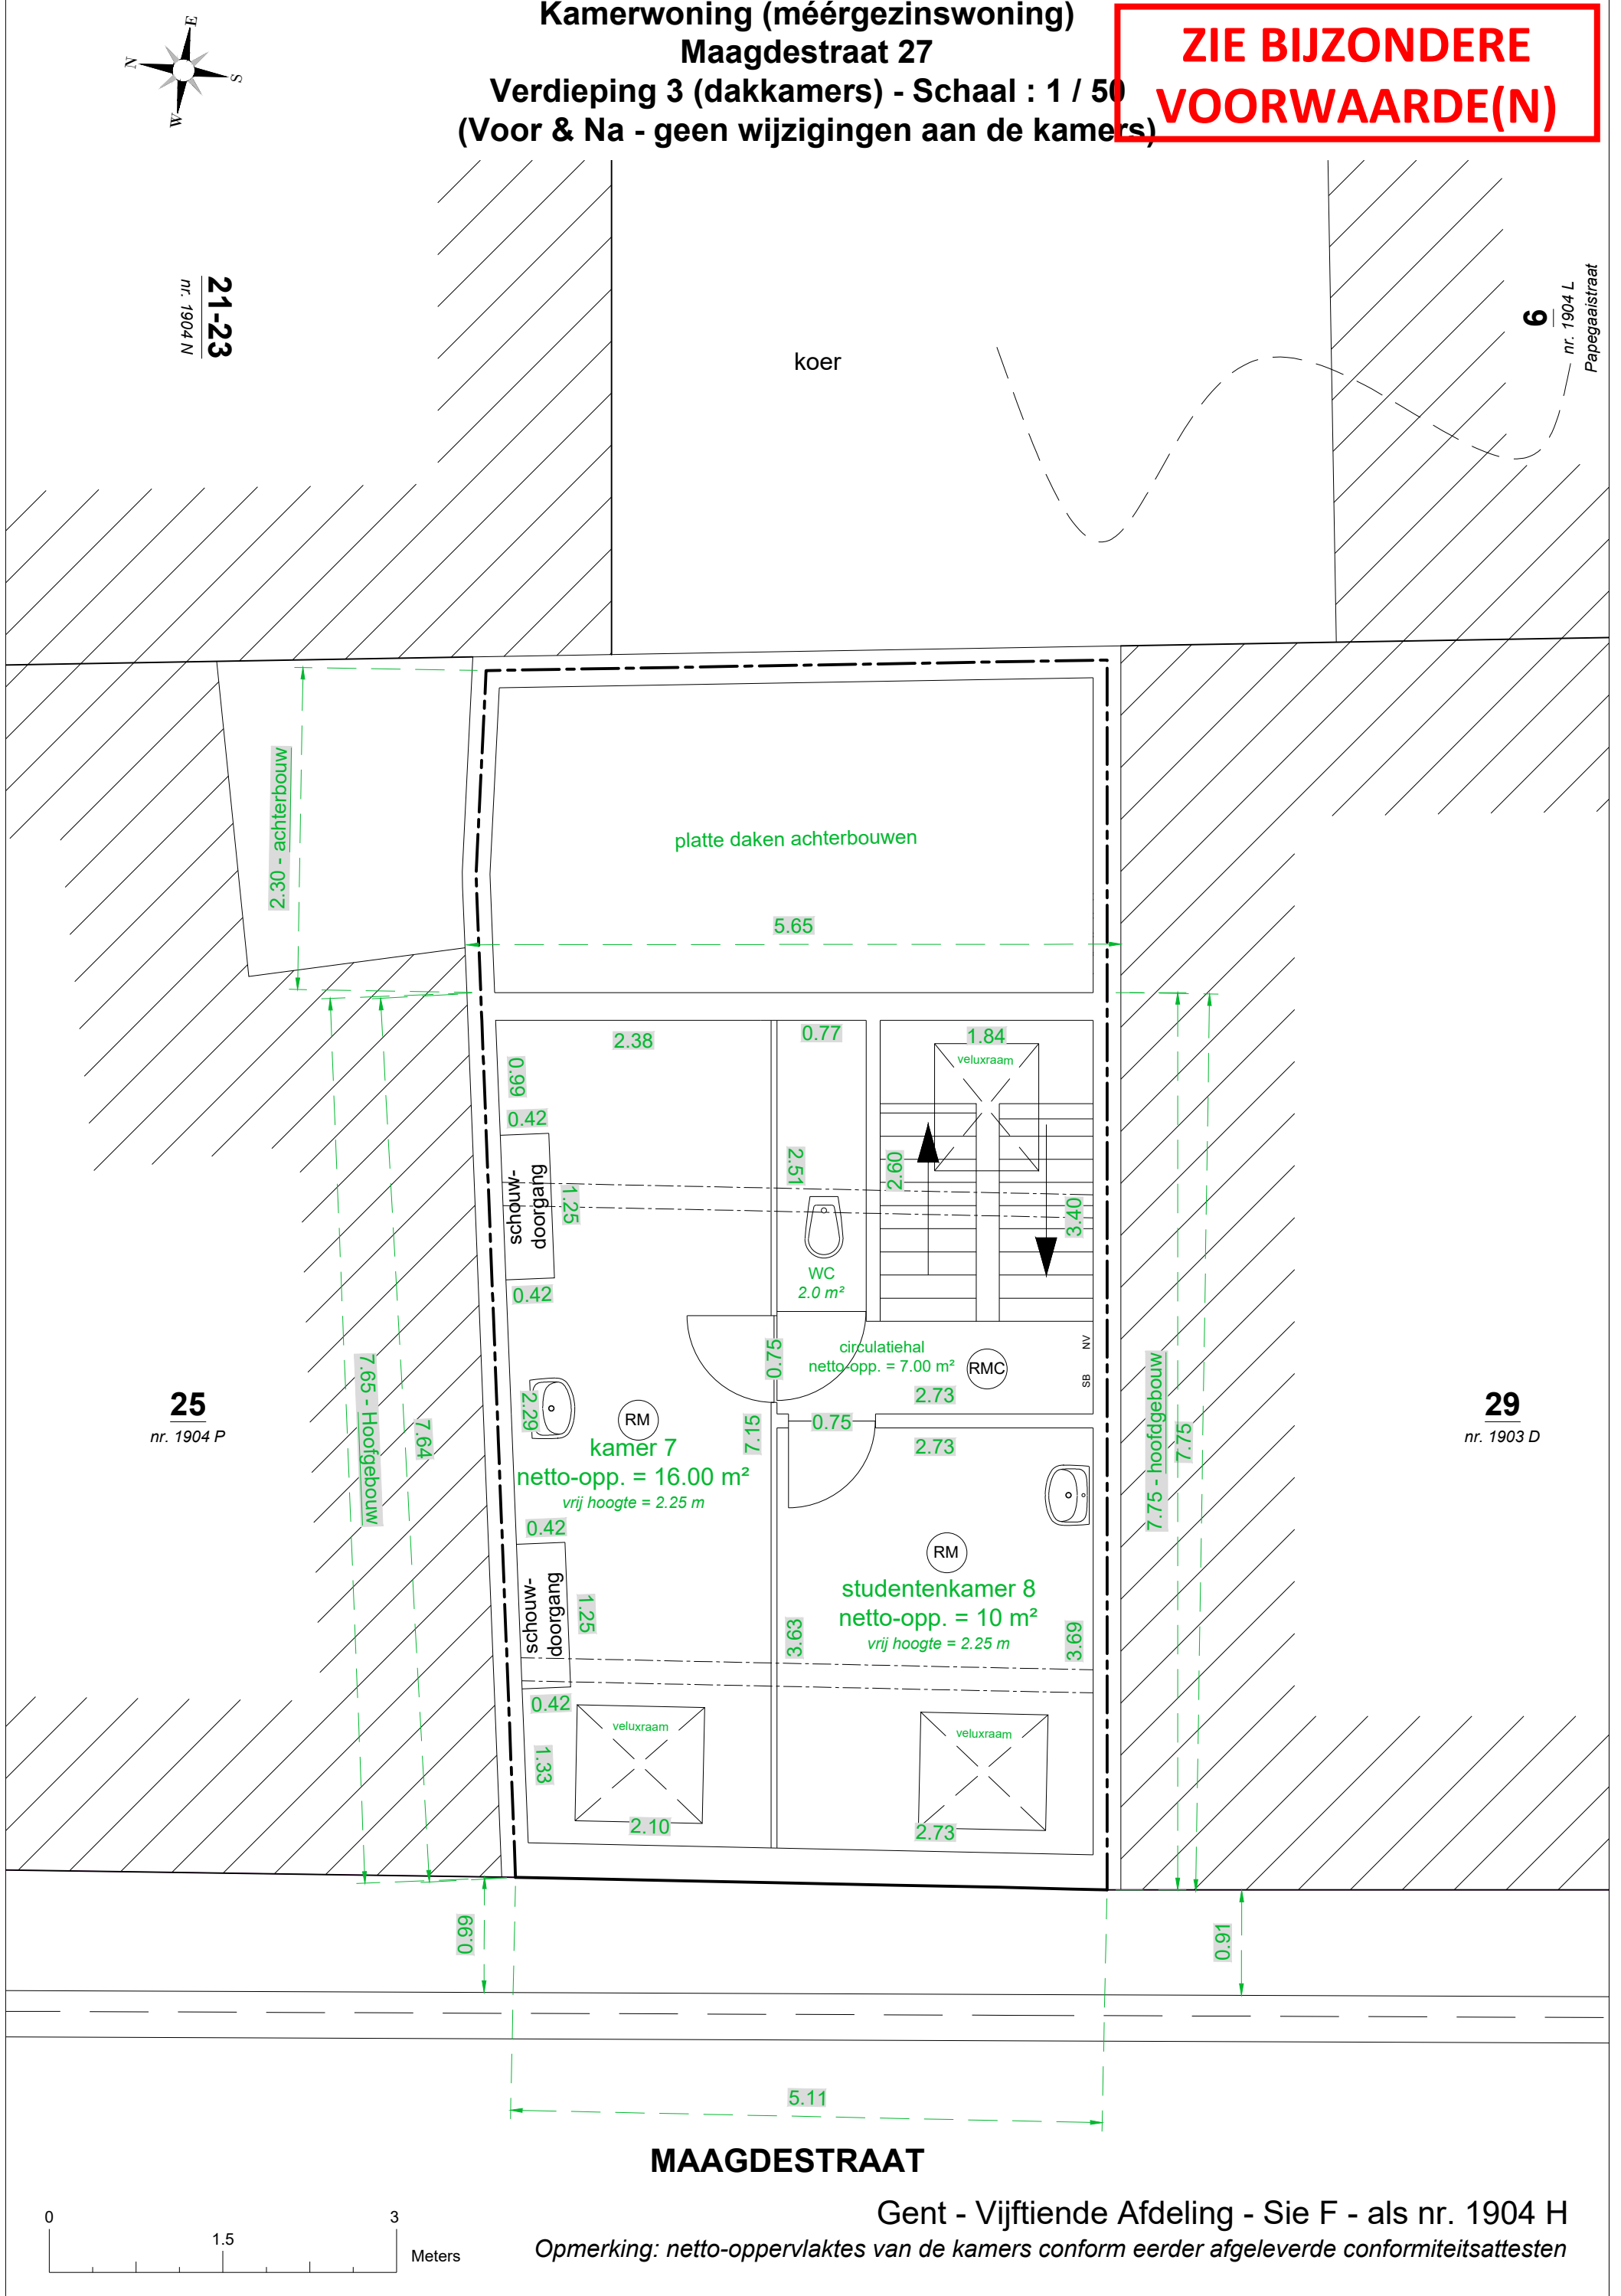

MAAGDESTRAAT

Gent - Vijftiende Afdeling - Sie F - als nr. 1904 H

Opmerking: netto-oppervlaktes van de kamers conform eerder afgeleverde conformiteitsattesten

