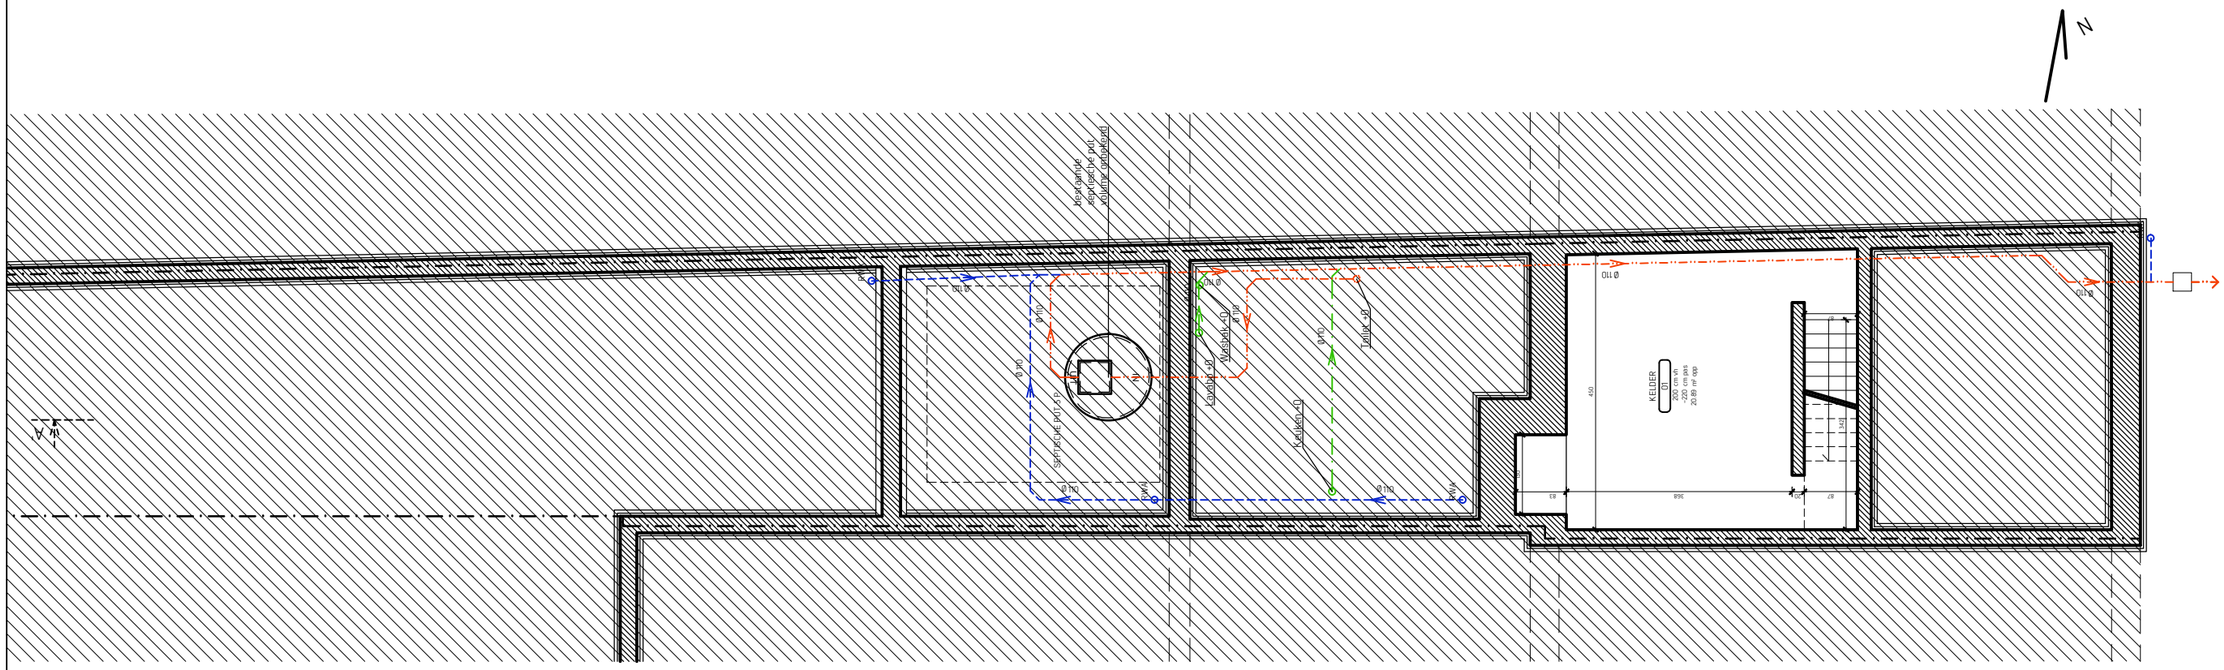
N
A
A
KELDER
01
200 cm on
1.200 cm pass
20.00 m²
20.00 m² nbg
450
348
83
87
342
Ø 110
Ø 110
Ø 110