


## DEEL A

## NIEUWE TOESTAND

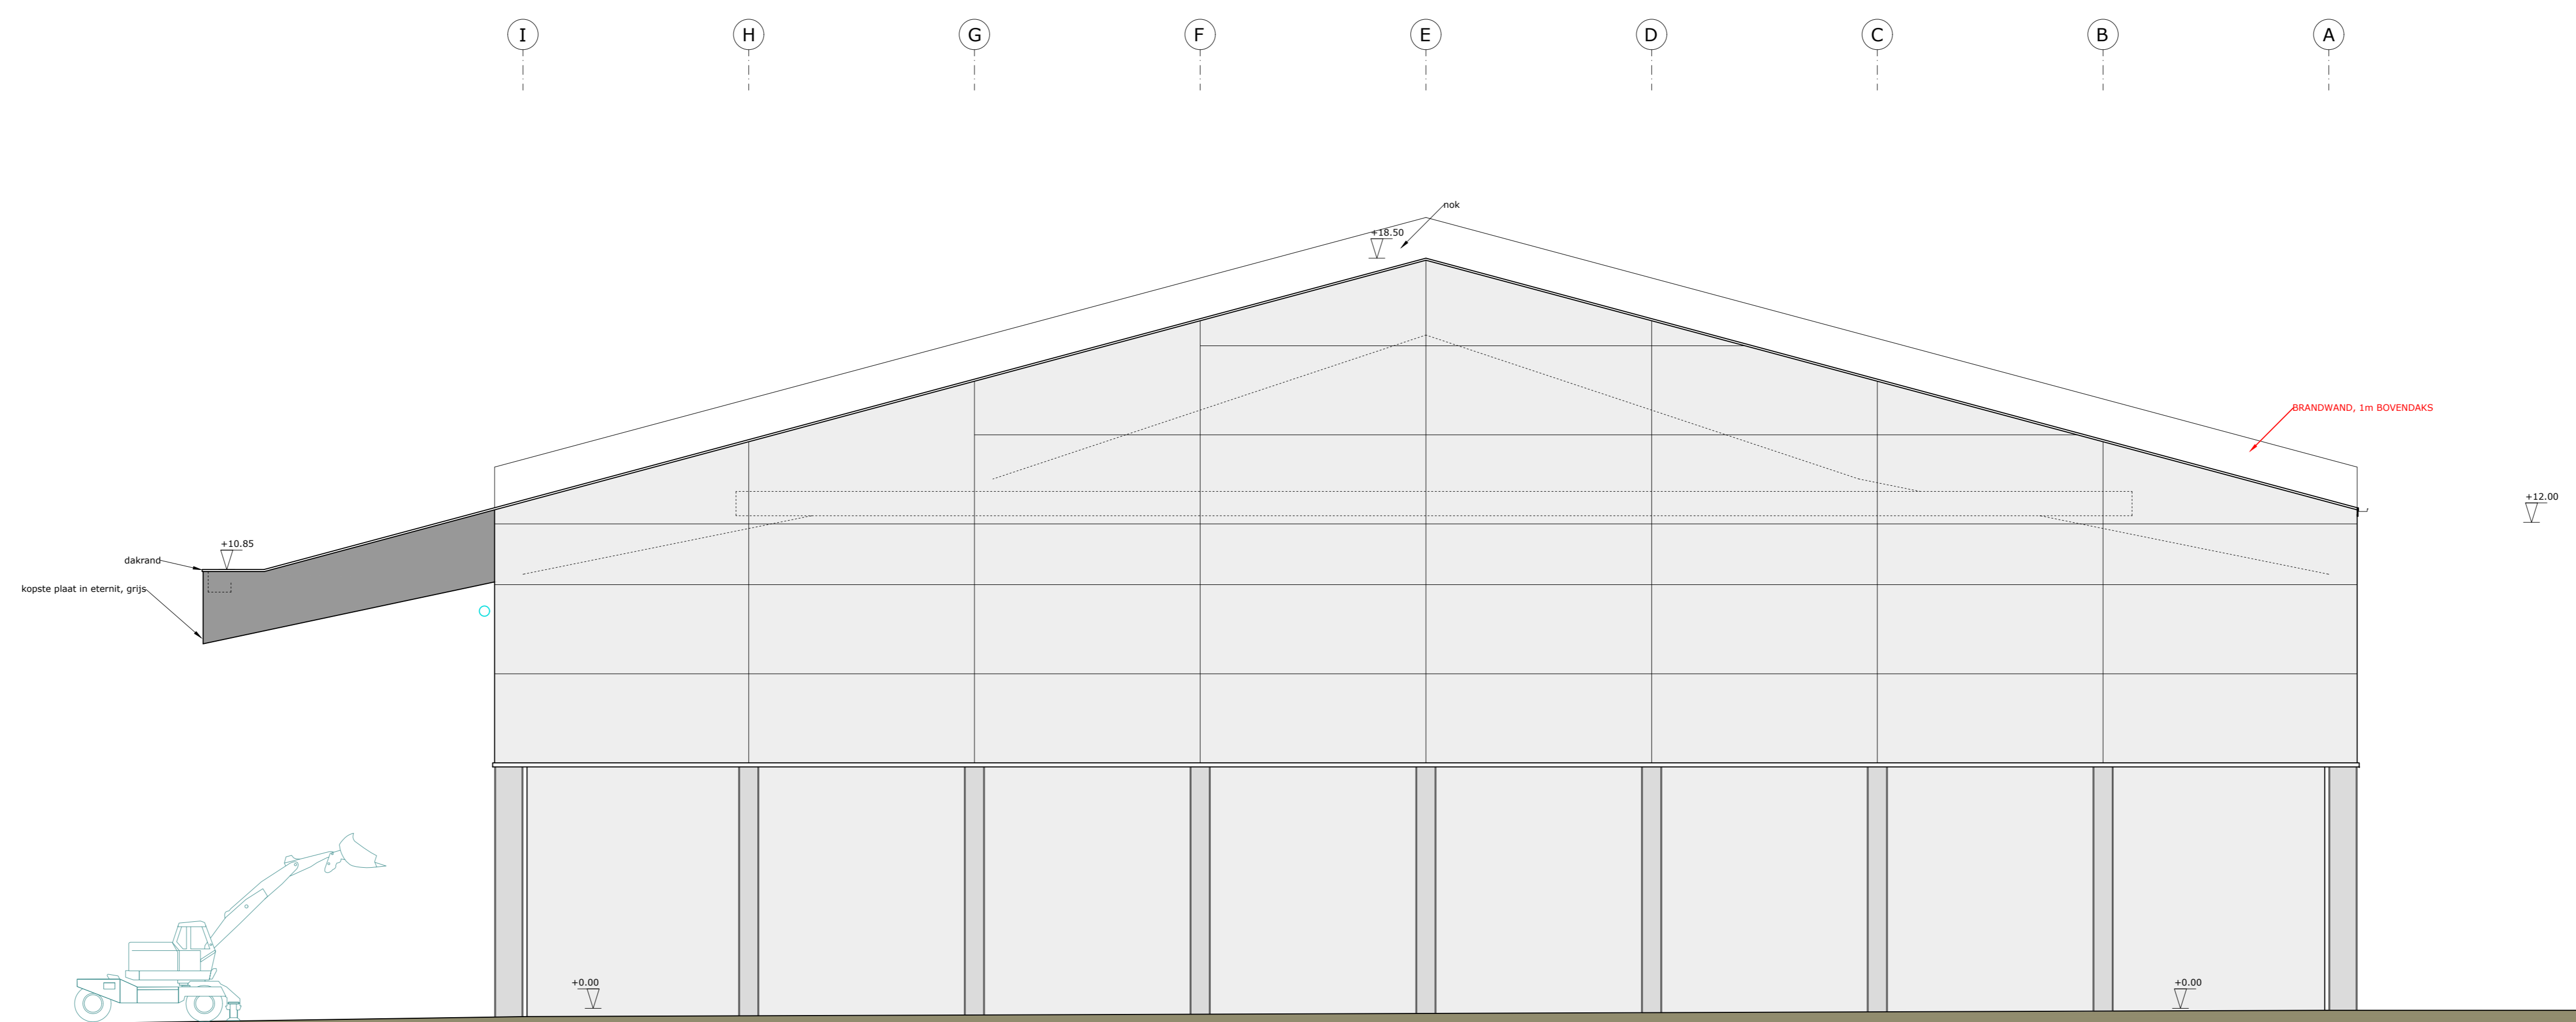

NOORDGEVEL NIEUW schaal: 1/100

- Het funderingsplan is een suggestie en moet worden gecontroleerd aan de hand van een grondonderzoek en een studie van een erkend studiebureau. Een grondsondering dient steeds uitgevoerd voor aanvang van de studie stabiliteit en voor aanvang der werken.
  - alle funderingen dienen steeds op voldoende draagkrachtige ongereerde ondergrond en tot een vorstvrije diepte voorzien te worden (min. 80cm onder het maaiveld).
  - het peil van de riolering dient door de aannemer nagekeken te worden voor aanvang van de werken. De aangeduide liggings van de riolering & nutsleidingen is slechts indicatief, de exacte diepte en verloop zijn in situ door de aannemer te controleren.
  - dimensionering van de gewapende betonnen balken, kolommen, stalen liggers, welfsels en funderingssysteem valt uitsluitend onder de bevoegdheid van een erkend studiebureau en na voorlegging aan de architect.
  - alle afmetingen dienen in situ nagekeken te worden.
  - alle vochtbevingen te plaatsen volgens de normen.
  - alle belangrijke verschillen en wijzigingen t.o.v. de plannen dienen steeds voorafgaandelijk aan de architect voorgelegd te worden.
  - alle werken dienen te worden uitgevoerd volgens de voorschriften van de fabrikanten en het WTCB
  - deze plannen omvatten enkel de architectuurwerken voor het gebouw zoals ze expliciet op de plannen van D-Architecten bv vermeld zijn. Voor alle andere aspecten zoals stabiliteit, akoestiek, warmte- en vochtbehouding, ventilatie, condensatie, ... verwijzen wij naar de plannen van de bevoegde experts van deze werf.
  - Bij contractie tussen de verschillende uitvoeringsdocumenten dient onverwijld contact opgenomen te worden met D-Architecten bv.
  - De documenten opgemaakt door D-Architecten bv blijven de volledige intellectuele eigendom van D-Architecten bv.
  - Voor elke reproductie van documenten opgemaakt door D-Architecten bv dient voorafgaandelijk toestemming gevraagd te worden.
  - Aanvullingen en ophoging met scherp zand of copro gekeurde steenslag.
  - de volgende studies maken geen deel uit van de architectuuropdracht van D-Architecten bv en dienen door andere gespecialiseerde bureau's te worden uitgevoerd :
    - ometing van het terrein
    - grondonderzoek, sonderingen ed.
    - studie zaalstelt, elektriciteit, verwarming, sanitair, binnenruitting, tuinaanleg, ...
    - bepaling funderingssysteem
    - opstellen van de staten van bevinding.
    - studie van de binnenhuisinrichting
    - administratieve bepalingen bij overname van gemene muren.
    - deskundigen onderzoek
      - bronbemaling
      - veiligheidscoördinatie
      - ERB berekening en aanleg.
  - de ontwerper draagt geen aansprakelijkheid noch voor de uitvoering van de studie, noch voor vertraging, fouten of wijzigingen aan deze studies, noch voor de controle op de werken met betrekking tot de gespecialiseerde studies.
- De opdrachtgever overhandigt voor aanvang van de studies :
- alle eigenomschrijfs
  - juiste terreingegevens met afzetting en terreinhoogtes.
  - de stedenbouwkundige voorschriften.
  - alle overige nodige inlichtingen.

**OOST-VLAANDEREN**  
**9000 GENT**  
 Port Arthurlaan  
 Afd. 7, sectie G, nr. 0637/4b en 7m

- A. UITBRAAK SPOREN EN VERHARDING
- B. BOUWEN VAN EEN BULKLOOS
- C. AANWERKEN WEGENS

**BOWWHEER:** STUKWERKERS havenbedrijf bv  
 vlgw. Dr. Johan De Raeye  
 Port Arthurlaan 40  
 9000 GENT  
 02 251 25 45

**Ir-ARCHITECT:** D-Architecten bv  
 Tenbergelaan 10  
 9402 NINOVE  
 0488 075680

**AANNEMER:** INGENIEUR STABILITEIT

**VERSE:** 20251013 omgevingsaanvraag

BA\_1367\_G\_N\_1\_Noordgevel

NIEUWE TOESTAND Noordgevel 1/100  
 DEEL A

**D-A** rchitecten bv  
 burg. Ir-arch. pieter de leeuw  
 0488 07 56 80  
 info@d-architecten.be  
 www.d-architecten.be

DATUM: 13/10/2025 DOSSIERNR.: 2025.H.1367/003  
 OMGEVINGSAANVRAAG