


**SNEDE RW RIOLERING / WADI
NIFI IWF TOFSTAND**



**RIOLERING EN FUNDERINGSPLAN
NIEUWE TOESTAND**

MAATSTAFEN ZIJN IN DV UTDEELINGEN
SCHAALE 1:50

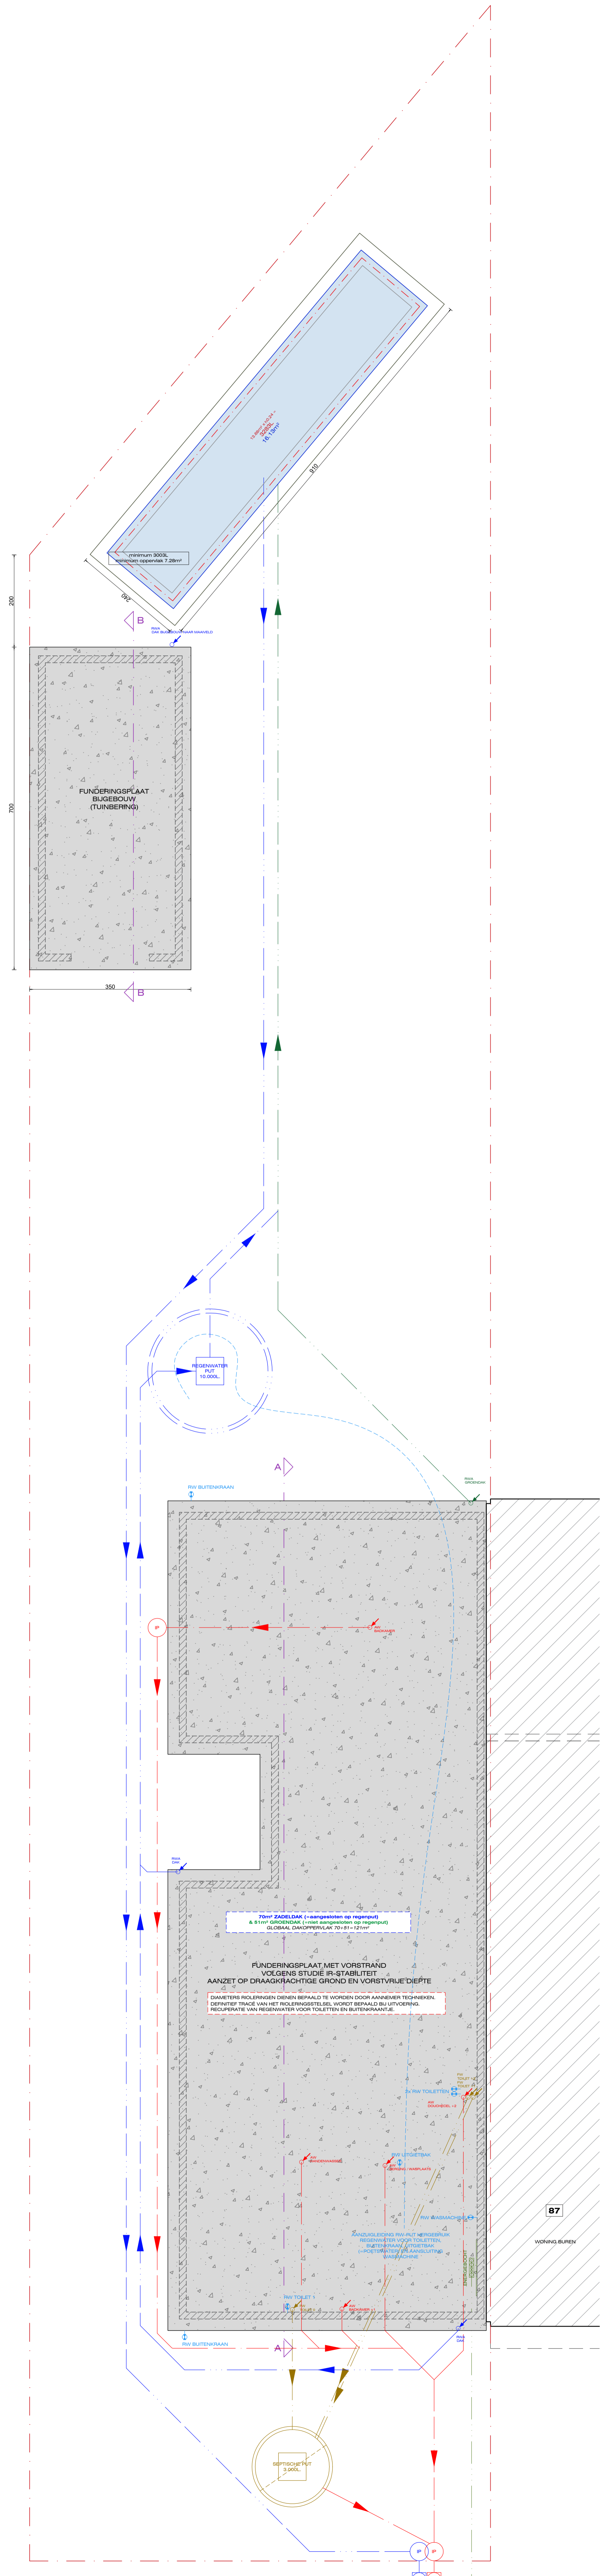

ARCHITECT
AN ARCHITECTURE
ANNELEEN WINDEY
SMALLE HEERWEG 237
9080 LOCHRISTI

BOUWHEER
Dirk & Mieke
De Mulder - Calle
Sanne & Jolien
Steenhouwersstraat 30
9050 Ledeberg

BOUWPLAATS
Diane Herckensaan 85b
9000 Gent

projectnaam
25.07.DMC.GB

project omschrijving
BOUWEN VAN EEN
EENGEZINWONING

plan
FUND. & RIOL.
voornwerp
GLOBAAL

datum **18/12/2025**
omschaal **A0** pagina nr in **planoet**
schaal **1/50**