


**ZIE BIJZONDERE  
VOORWAARDE(N)**



SCHAALLAT 1/50

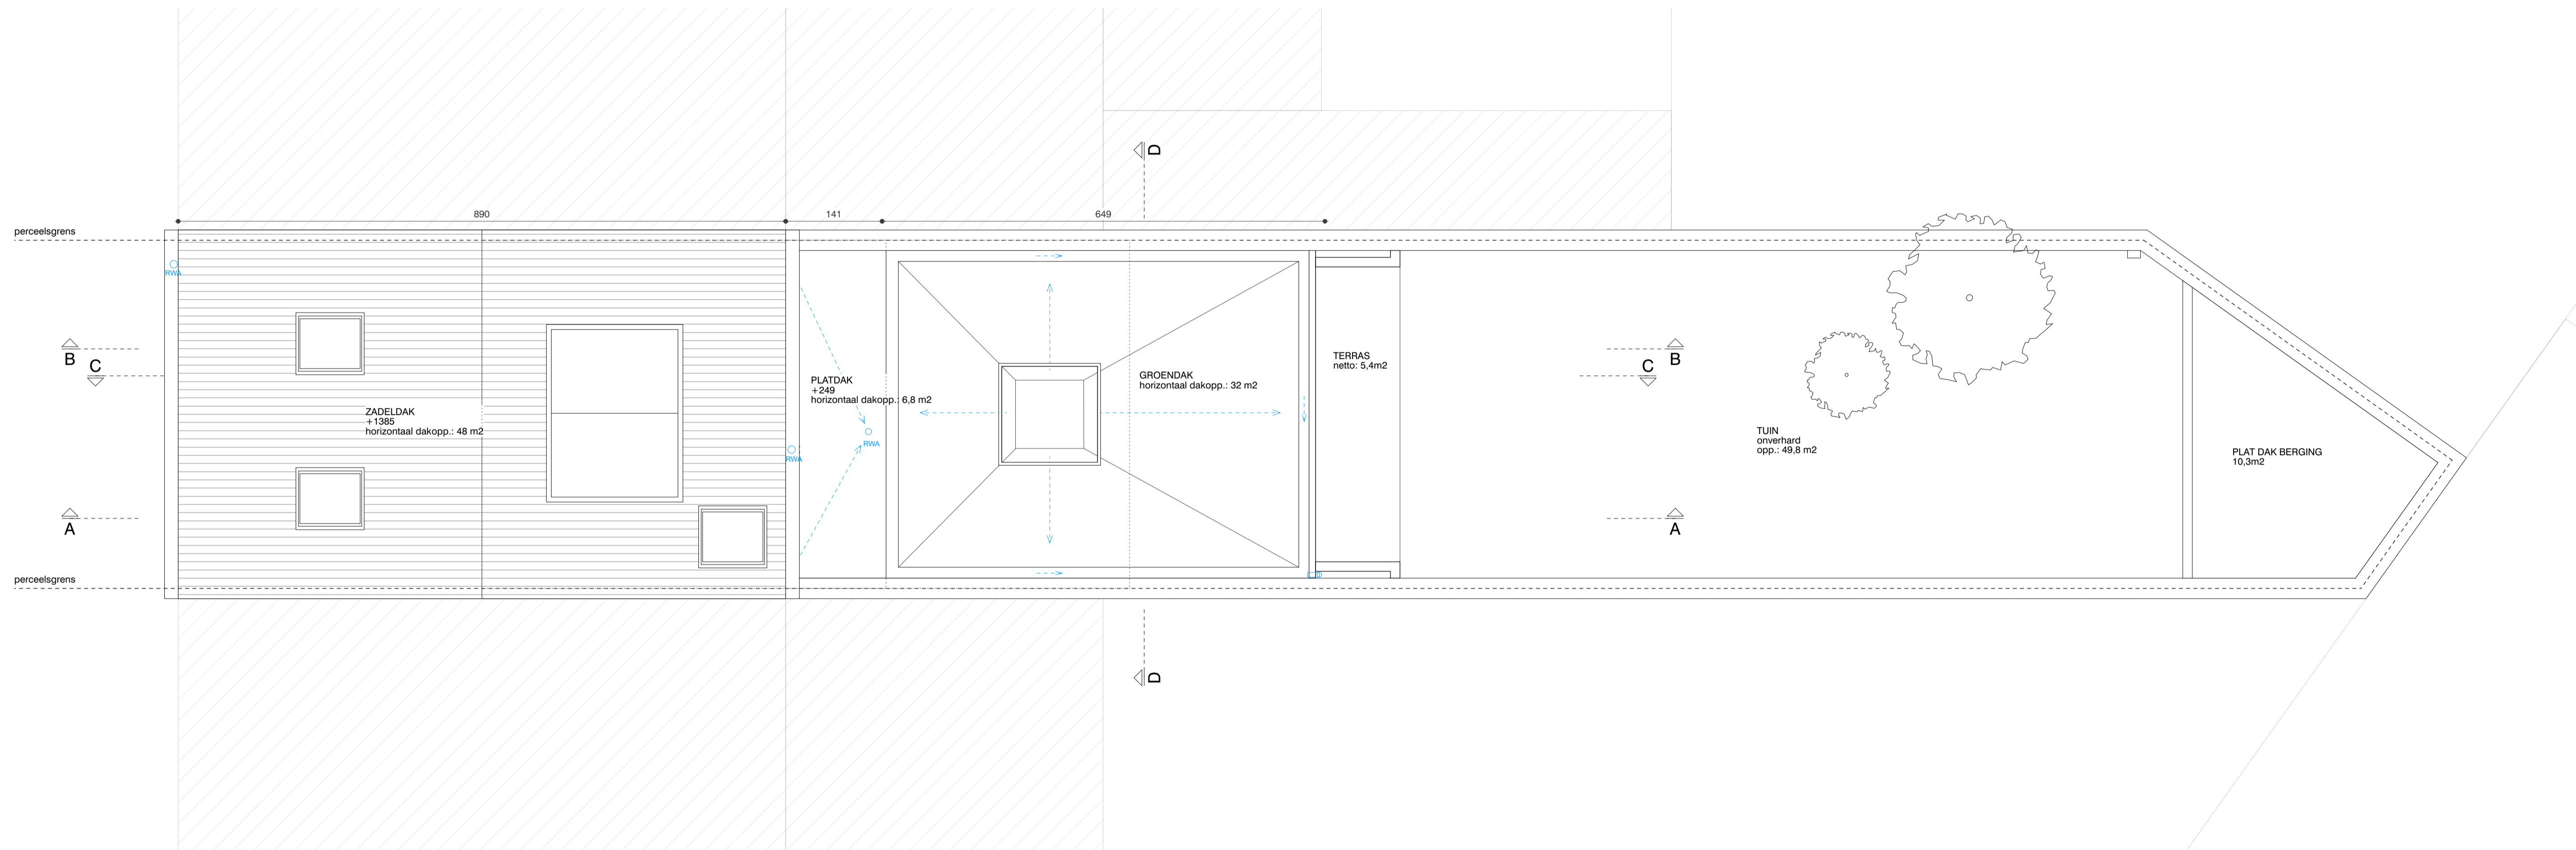

**PLAN NT DAK**

BA 02117 AZALEASTRAAT SCHAAL 1:50 DATUM 25.06.05

OPDRACHTGEVER Stijn Demonie en Sara Geers  
BOUWPLAATS Azaleastraat 7, 9040 Sint-Amandsberg  
KADASTER

GAFFA BUREAU VOOR ARCHITECTUUR EN  
STEDENBOUW BV NIEUWEVAART  
118A/102, 9000 GENT (BE) +32 (0)9233 38 32  
INFO@GAFFA.NET WWW.GAFFA.NET

De uitvoeringsdatum van de werken dient vooraf aan de architect te worden doorgegeven; zoniet draagt deze geen enkele verantwoordelijkheid omtrent de plannen. Alle afmetingen dienen ter plaatse door de samenwerfgever gecontroleerd te worden. Afwijkingen dienen onmiddellijk, voor uitvoering, aan de architect gemeld te worden. Alle werken met betrekking tot stabiliteit of technieken dienen uitgevoerd te worden volgens de respectievelijke ingenieursstudies. Tegenwoordigheden met het architectuurdossier dienen onmiddellijk, voor uitvoering, aan de architect gemeld te worden. - Aanbestedingsstukken kunnen in geen geval beschouwd worden als uitvoeringsstukken. Uitvoeringsstukken dienen door de aannemer opgemaakt te worden conform de Belgische normen (NBN, NBN EN, NBN EN ISO en hun addenda), STS en Technische Voorlichtingen (TV) van het WTCB, en tijdig voor uitvoering aan de architect voorgelegd te worden.