


**ZIE BIJZONDERE
VOORWAARDE(N)**

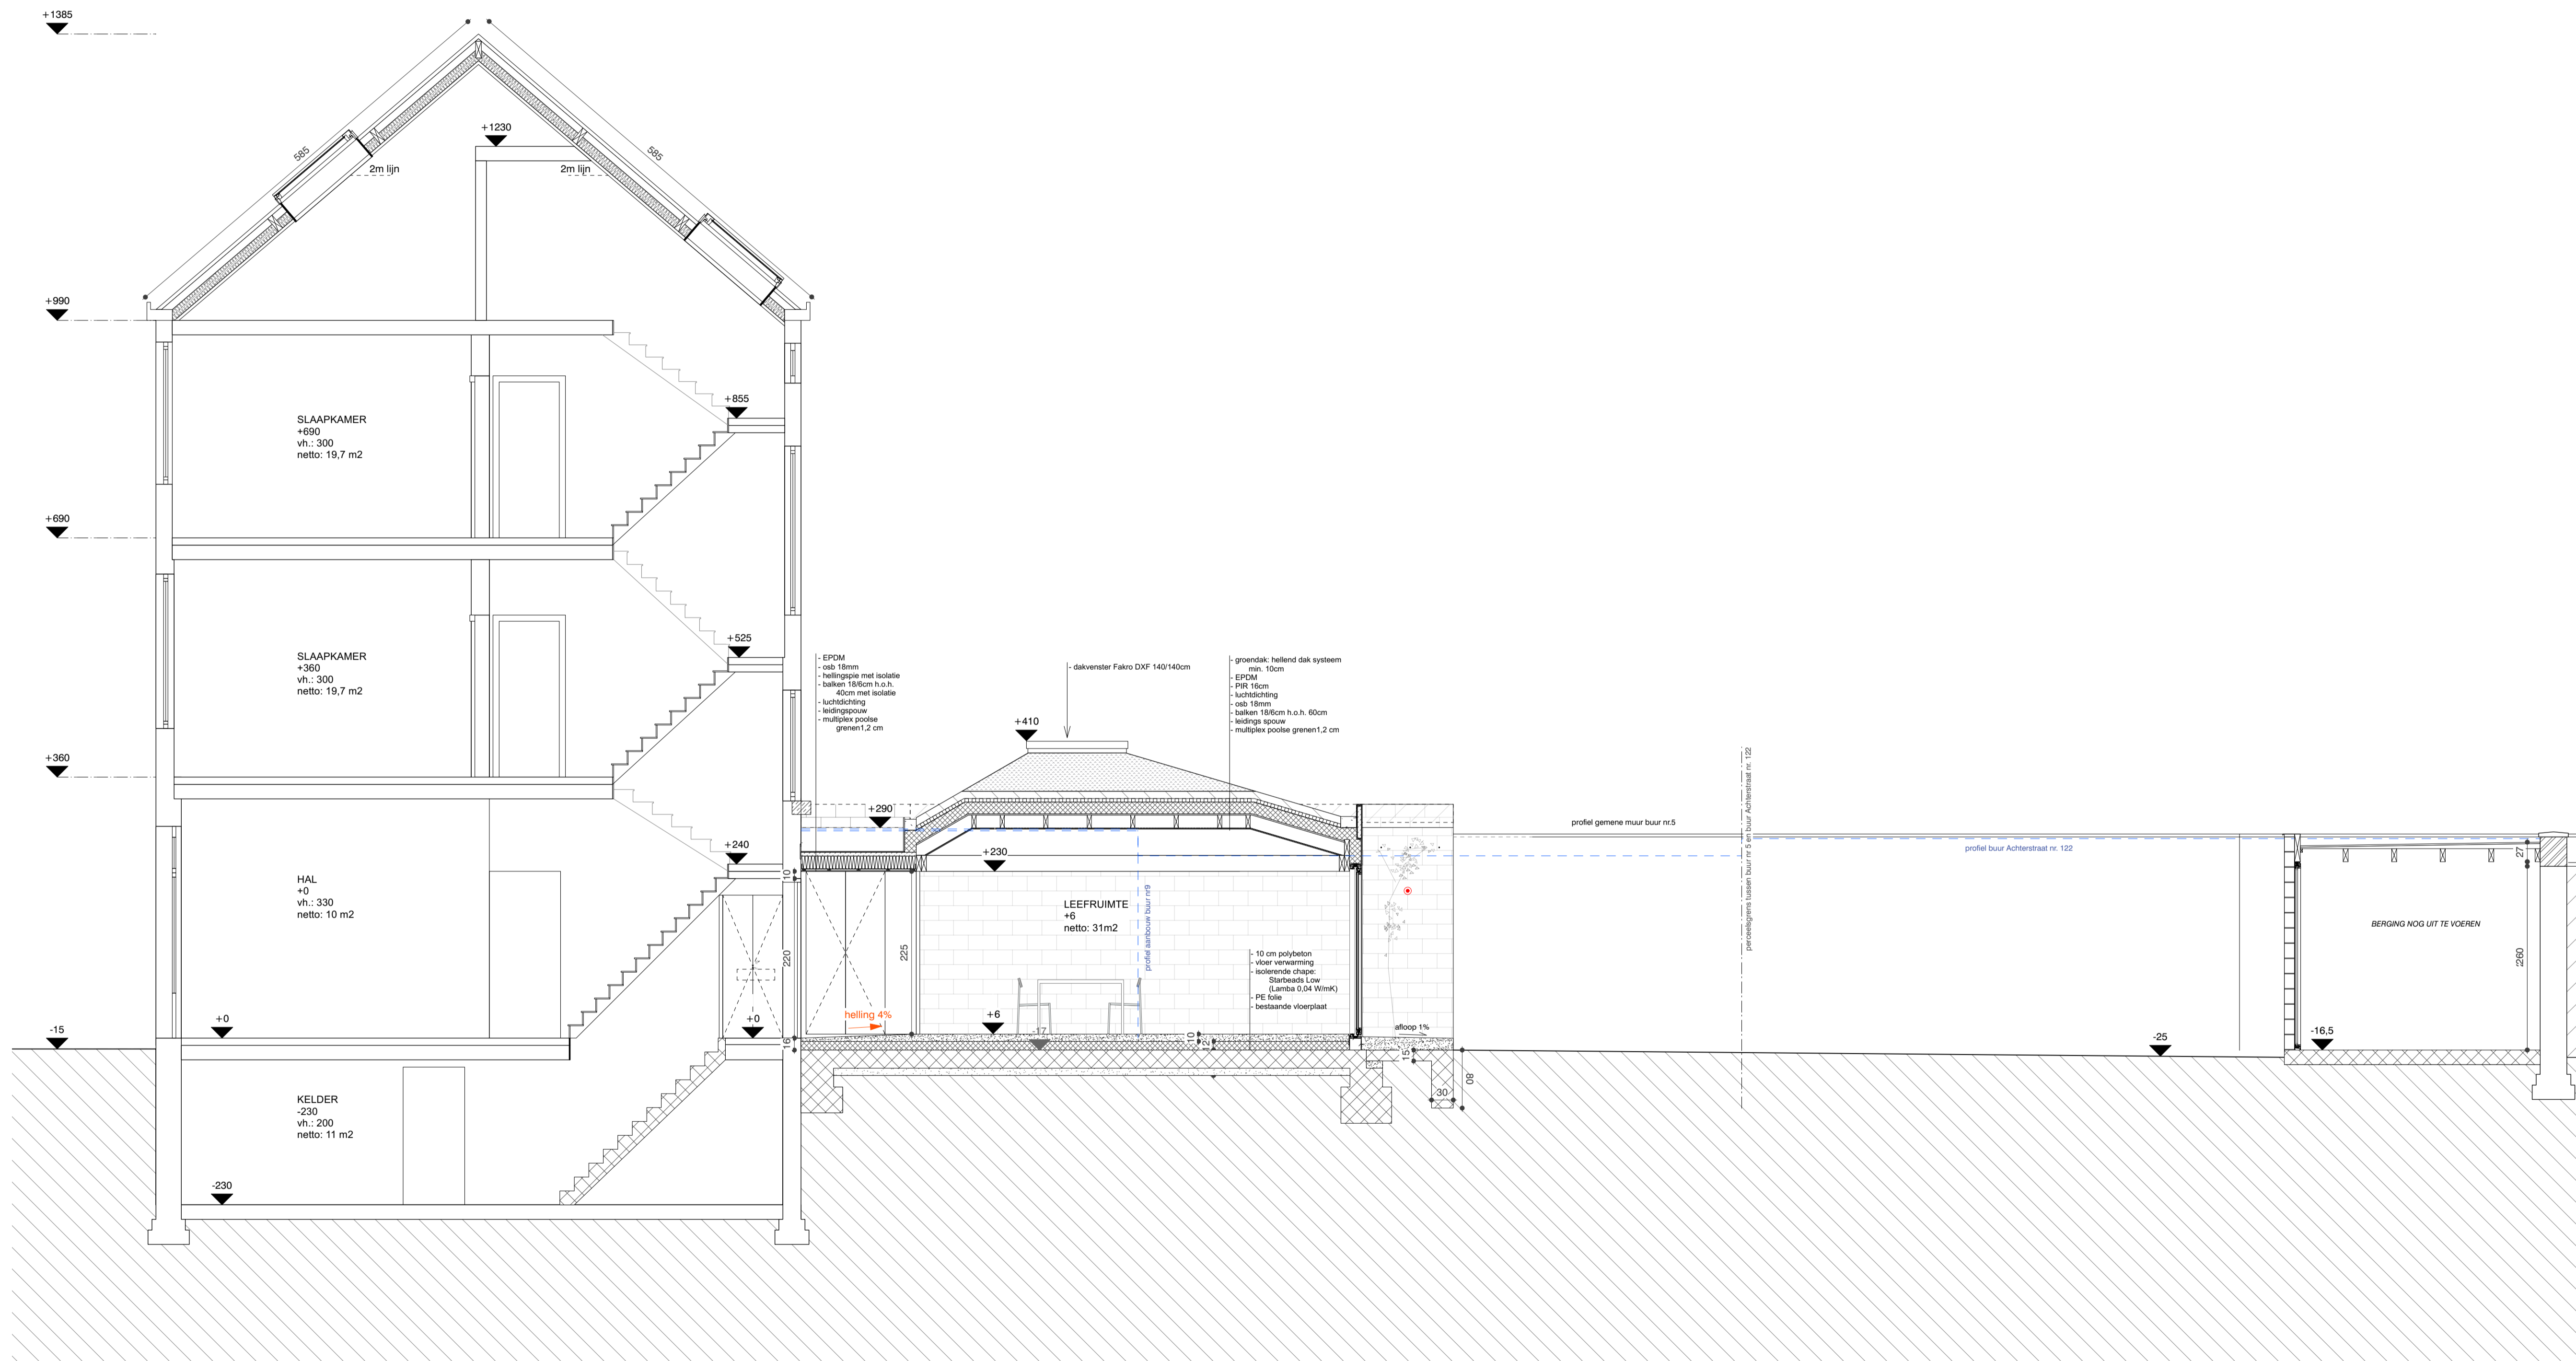

SCHAALLAT 1/50
0 1m