


**ZIE BIJZONDERE  
VOORWAARDE(N)**

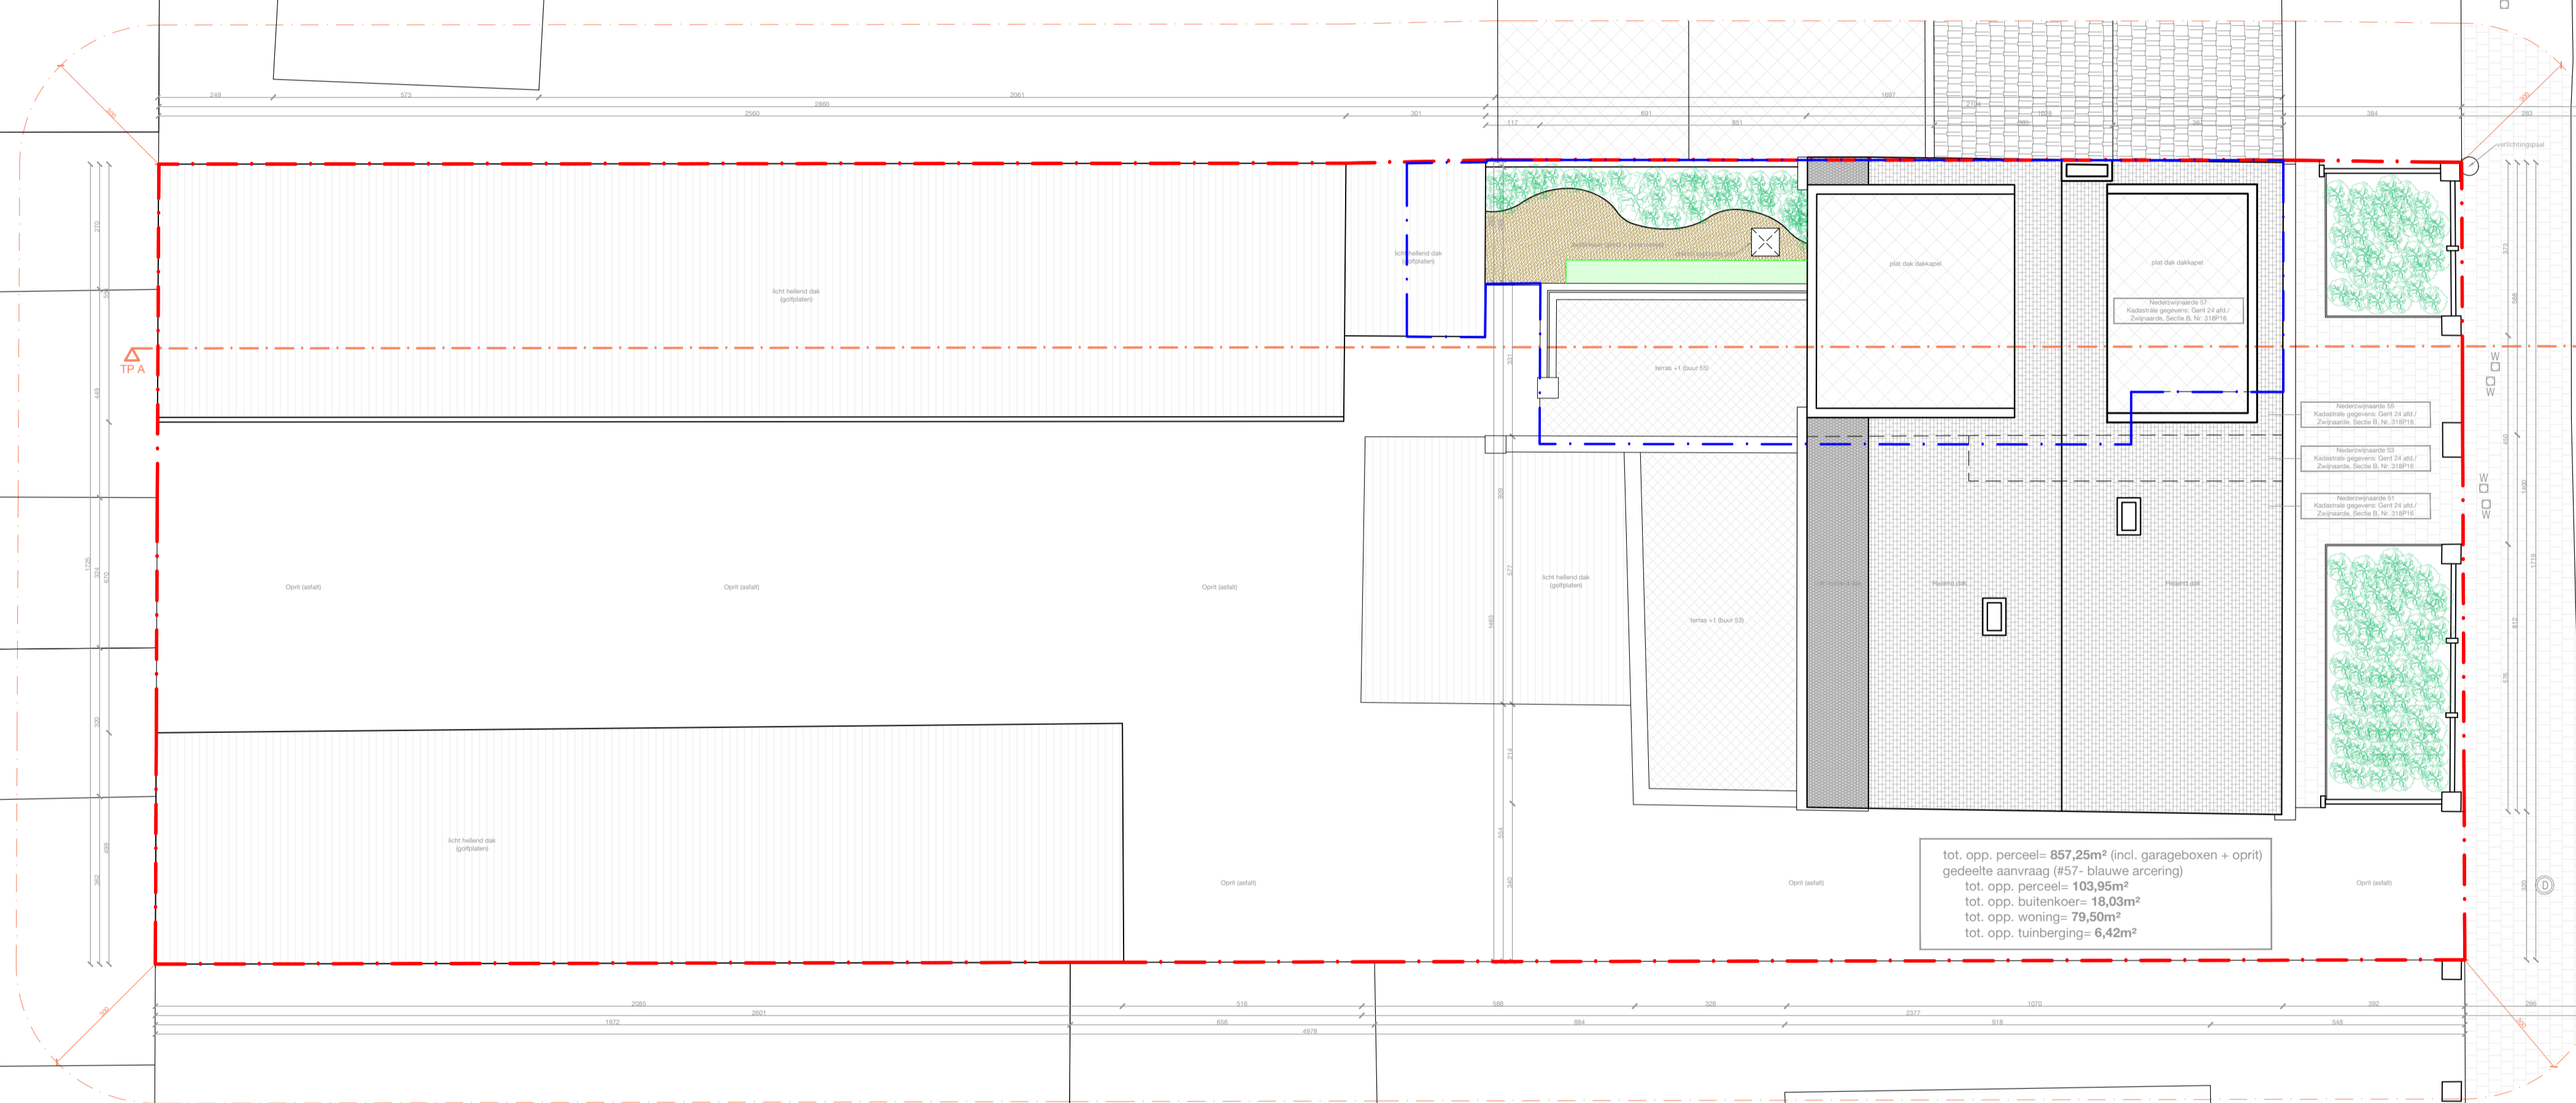

tot. opp. perceel= 857,25m<sup>2</sup> (incl. garageboxen + oprit)  
gedeelte aanvraag (#57- blauwe arcering)  
tot. opp. perceel= 103,95m<sup>2</sup>  
tot. opp. buitenkoer= 18,03m<sup>2</sup>  
tot. opp. woning= 79,50m<sup>2</sup>  
tot. opp. tuinberging= 6,42m<sup>2</sup>

**Nederzwinnaarde**  
berijdbare breedte ca. 6,14m  
alle autovoorzieningen aanwezig  
twee-richtingsmaat

