


GEEN WERKEN OF WIJZIGINGEN GEPLAND
AAN DE GEMEENSCHAPPELIJKE DELEN
(MAAKT GEEN DEEL UIT VAN DE AANVRAAG)

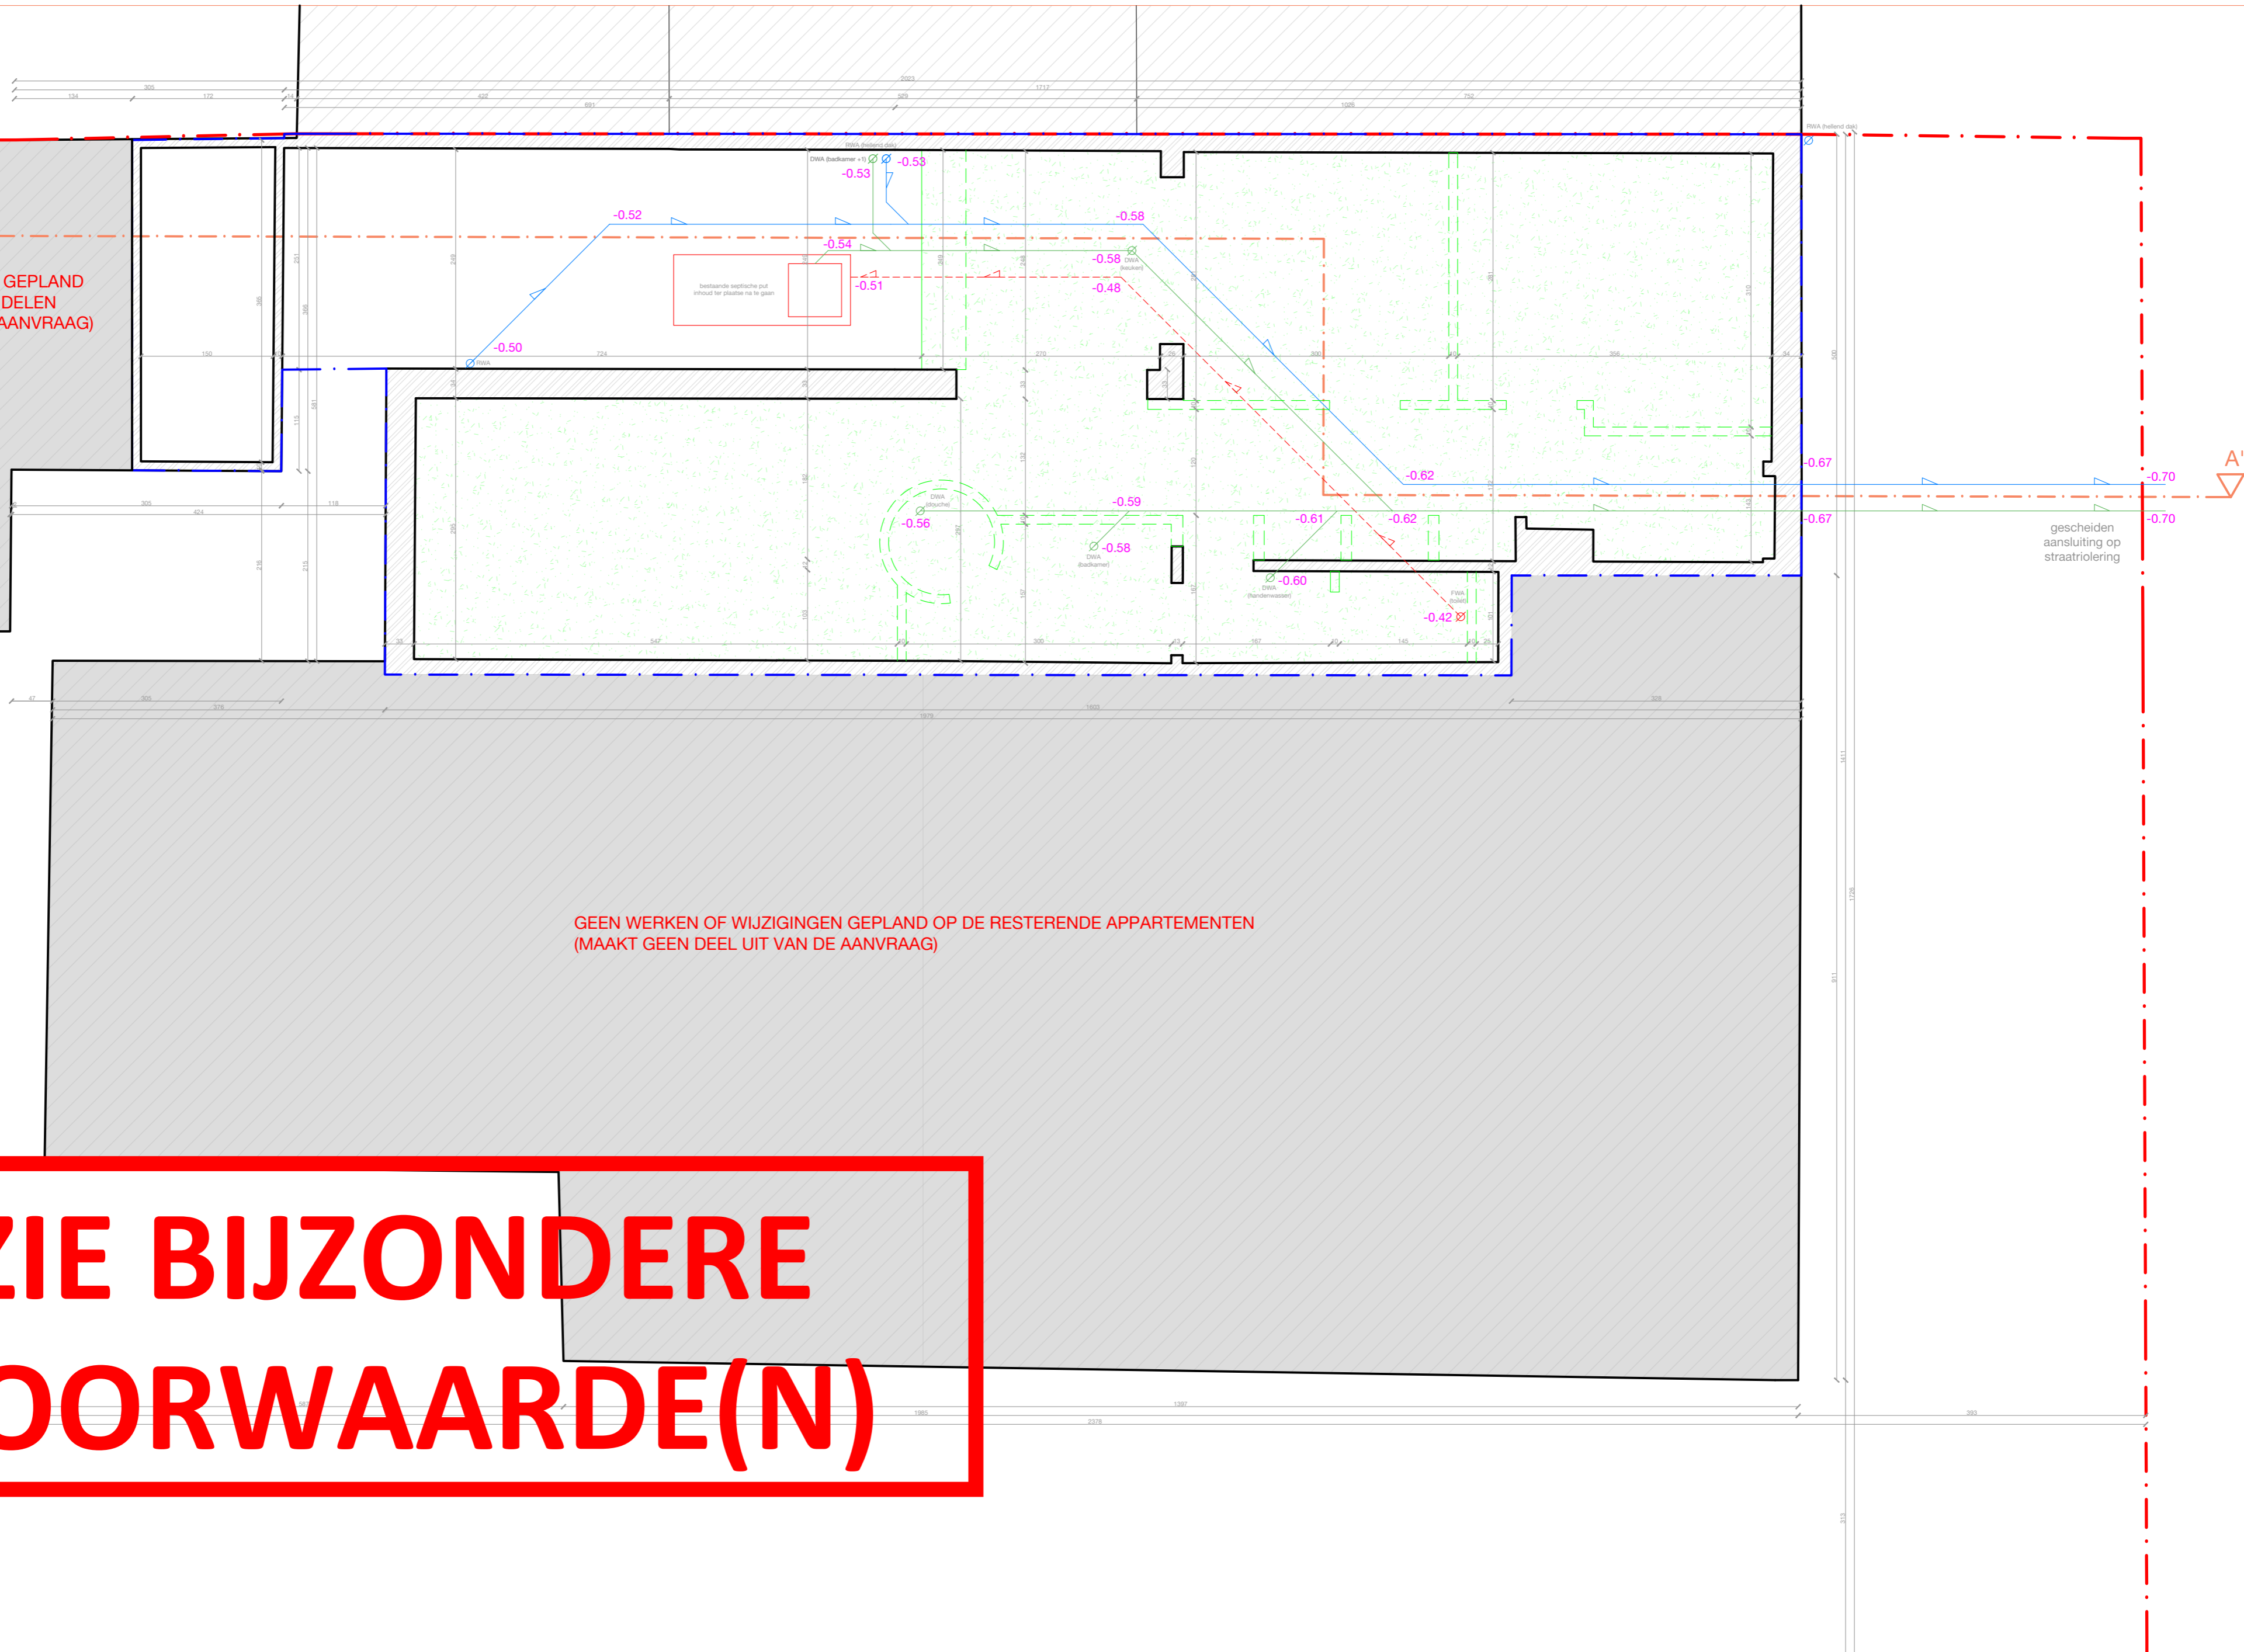

GEEN WERKEN OF WIJZIGINGEN GEPLAND OP DE RESTERENDE APPARTEMENTEN
(MAAKT GEEN DEEL UIT VAN DE AANVRAAG)

**ZIE BIJZONDERE
VOORWAARDE(N)**