0 200 400 600

SCHAAL: 1/200 - op formaat A4

COUPEZ ARCHITECTEN GENT

OMGEVINGSVERGUNNING_BT

terreinprofiel
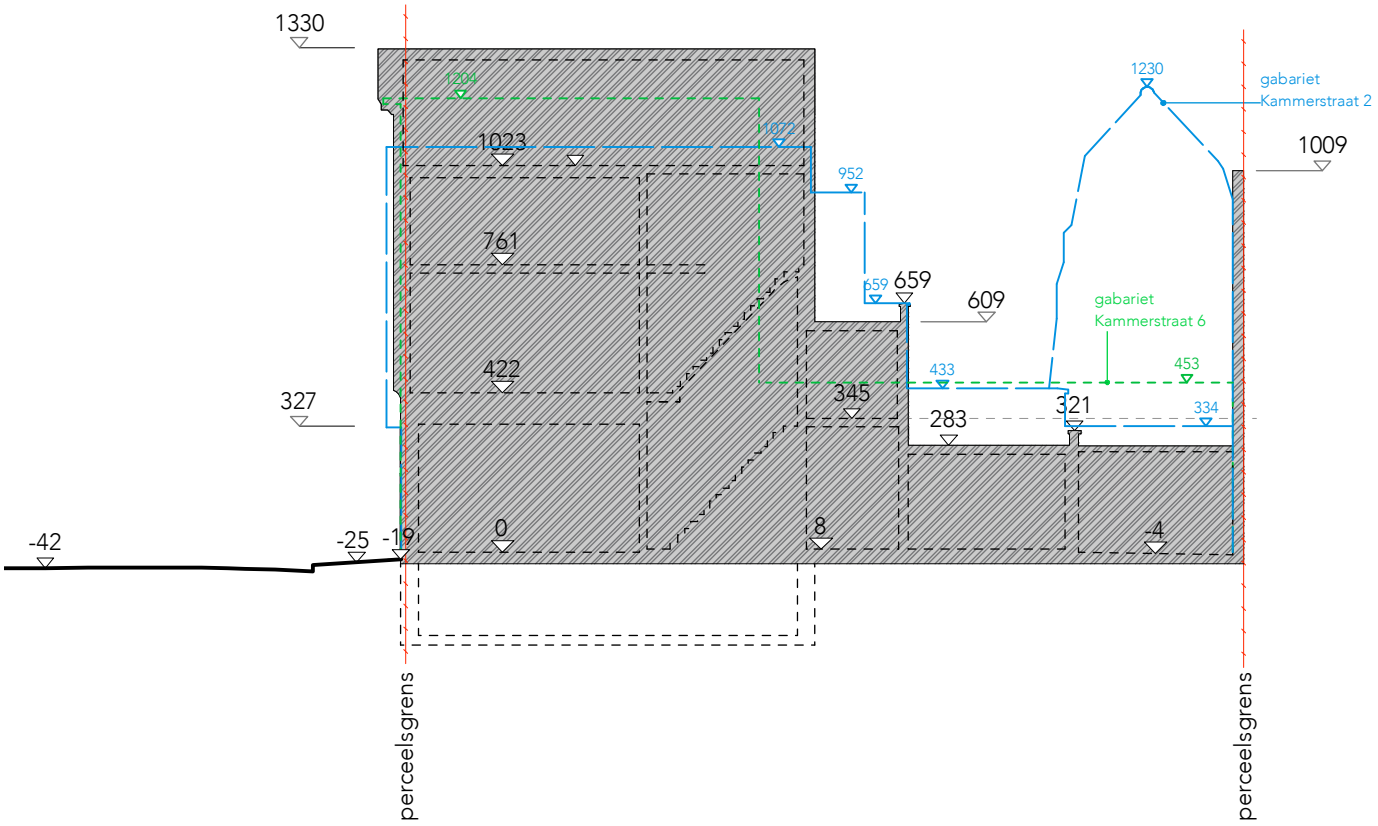
KAM