

AANVRAAG VAN EEN OMGEVINGSVERGUNNING

ARCHITECTEN

PROJECTNAAM
Nieuw Gent - Agaatstraat & Berkhoutseide
LOCATIE
Berkhoutseide 18 - 20
9000 Gent
KADASTRAKE GEG.
kadastrale geg. GENT Afdeling 8 sectie H nummer 65312
GENT Afdeling 8 sectie H nummer 653a2
GENT Afdeling 8 sectie H nummer 653m2
GENT Afdeling 8 sectie H nummer 653n2
GENT Afdeling 8 sectie H nummer 653p2
GENT Afdeling 8 sectie H nummer 653r2

BLAF architecten bv
Poststraat 100
9160 Lokeren
België
t: +32 9 349 67 77
e: info@blaf.be
DENC studio bv
Dublinstraat 35 bus 0011
9000 Gent
België
t: +32 9 373 83 43
e: info@denc-studio.be

OMSCHRIJVING
BERKHOUTSEIDE
plan riolering
FASE
vergunningaanvraag
SCHAAL
1/100
VERSIE
a.
DATUM
12-03-2024
FORMAAT
A1
OPDRACHTGEVER
sogent
Voldersstraat 1
9000 Gent
t: +32 9 269 69 00
e: info@sogent.be
www.sogent.be



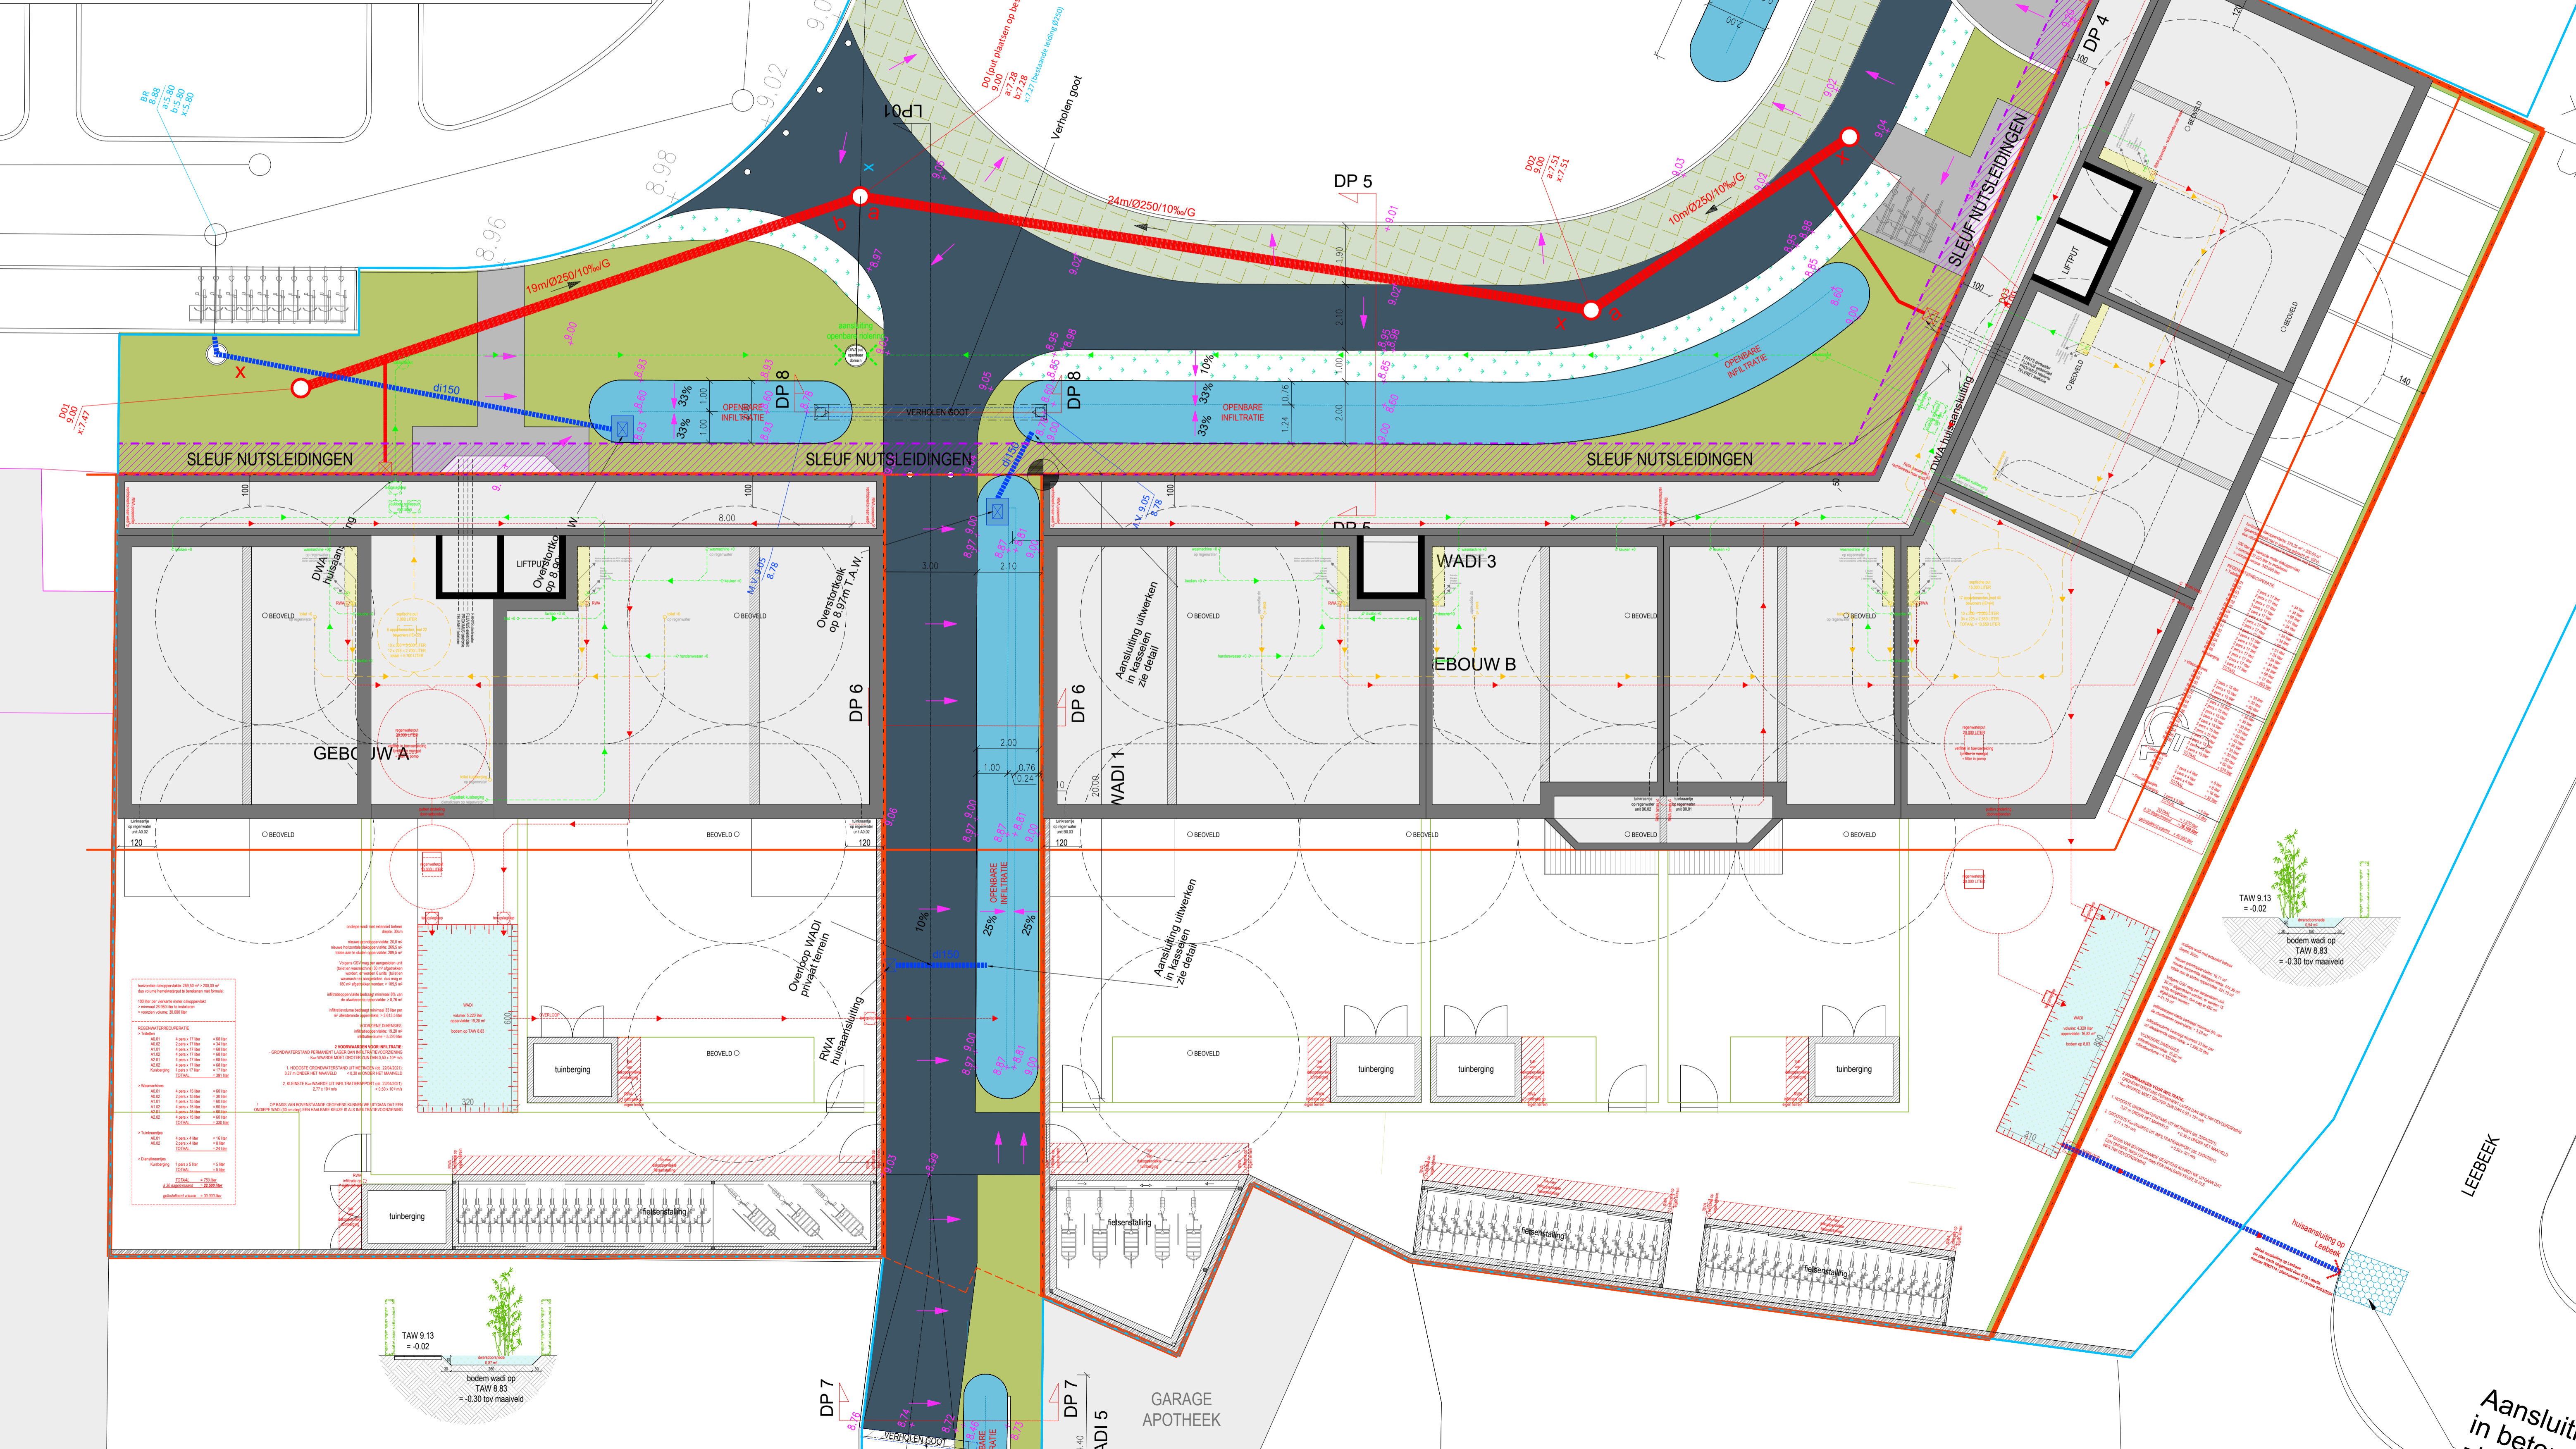


Table with 2 columns: Item, Description, and Value. Lists various technical specifications and materials.

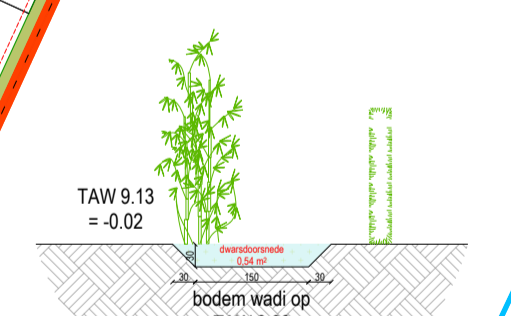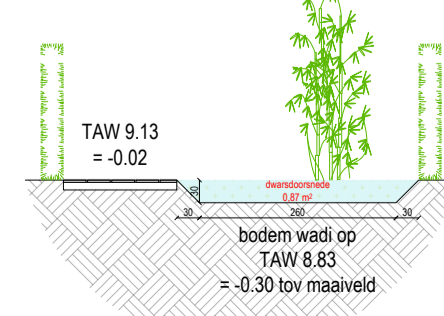

LEEBEEK

Aansluiting in be...