

AANVRAAG VAN EEN OMGEVINGSVERGUNNING

ARCHITECTEN

PROJECTNAAM
Nieuw Gent - Agaatstraat & Berkhoutseide

BLAF architecten bv
Poststraat 100
9160 Lokeren
België
t: +32 9 348 67 77
e: info@blaf.be

DENC studio bv
Dublinstraat 35 bus 0011
9000 Gent
België
t: +32 9 373 83 43
e: info@denc-studio.be



LOCATIE
Berkhoutseide 18 - 20
9000 Gent

KADASTRALE GEG.
kadastrale geg. GENT Afdeling 8 sectie H nummer 653i2
GENT Afdeling 8 sectie H nummer 653a2
GENT Afdeling 8 sectie H nummer 653m2
GENT Afdeling 8 sectie H nummer 653n2
GENT Afdeling 8 sectie H nummer 653p2
GENT Afdeling 8 sectie H nummer 653r2


OMSCHRIJVING
BERKHOUTSEIDE
plan derde verdieping
FASE
vergunningaanvraag

OPDRACHTGEVER
sogent
Voldersstraat 1
9000 Gent
t: +32 9 269 69 00

SCHAAL
1/100
VERSIE
a.

DATUM
25-10-2023
FORMAAT
A1

www.sogent.be

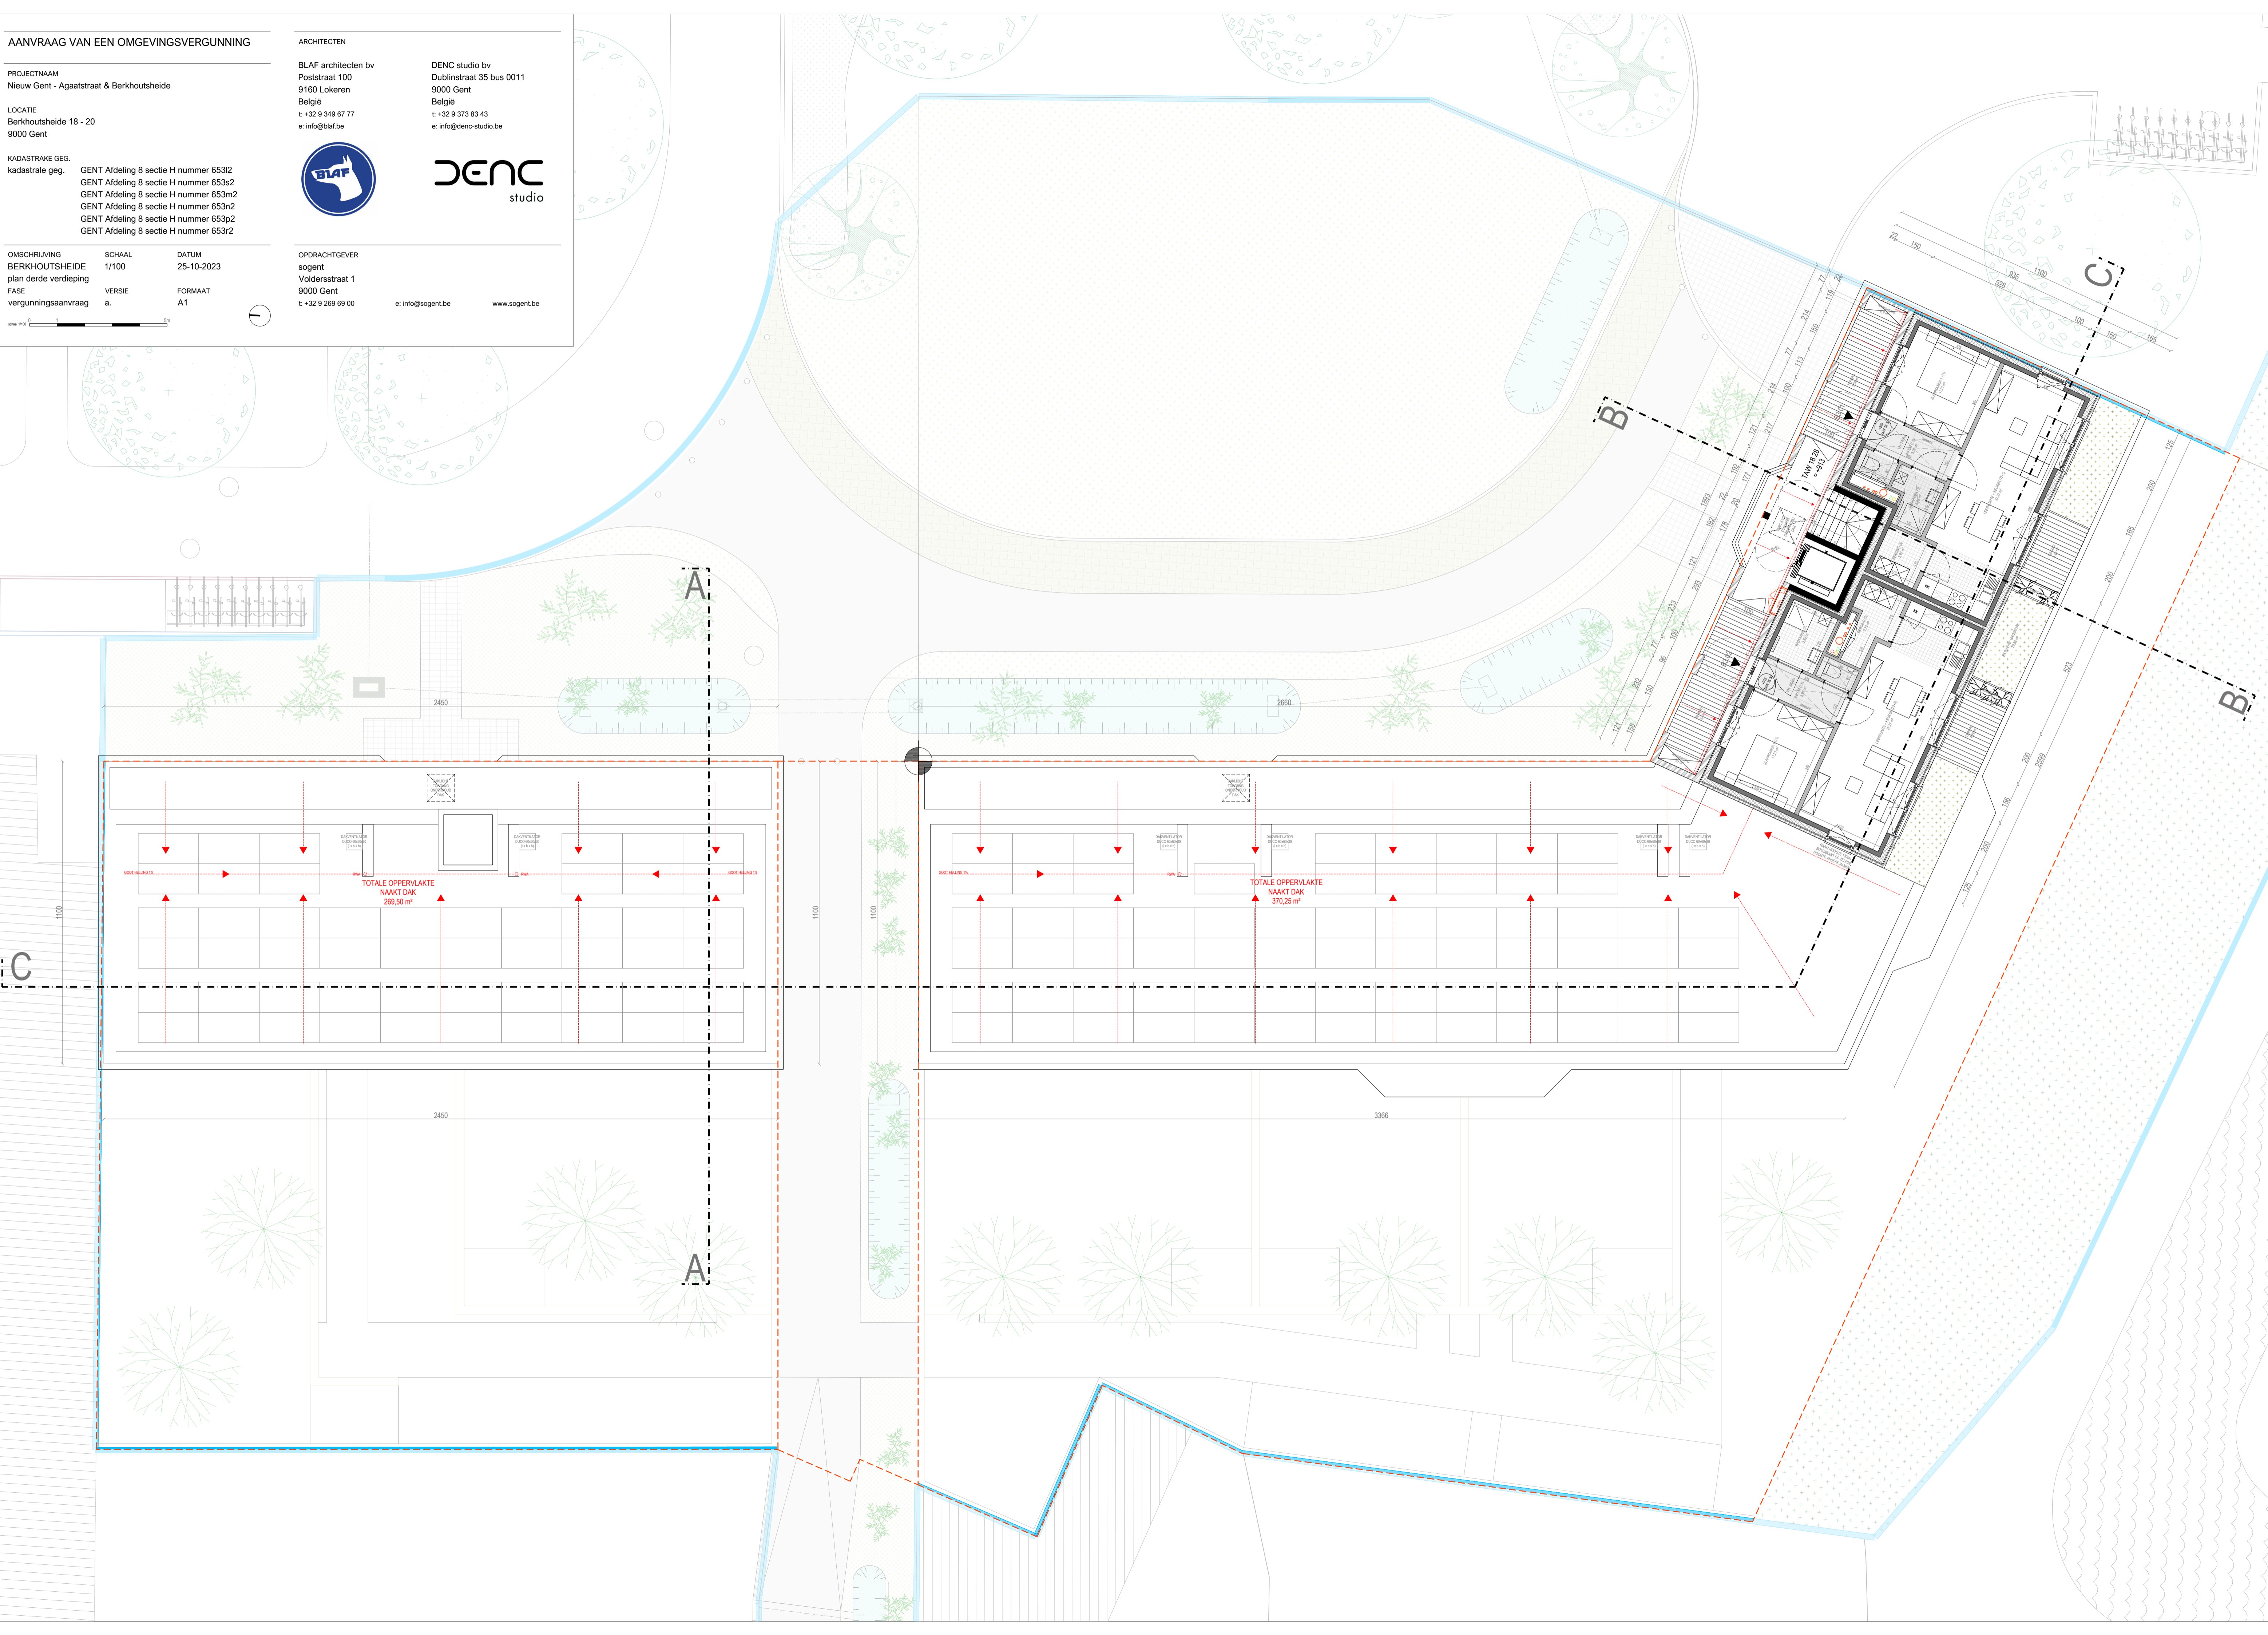

TOTALE OPPERVLAKTE
NAAKT DAK
269,50 m²

TOTALE OPPERVLAKTE
NAAKT DAK
370,25 m²

C

A

A

B

B

C