

**AANVRAAG VAN EEN OMGEVINGSVERGUNNING
WIJZIGING VAN WERKEN IN UITVOERING**

PROJECTNAAM
Nieuw Gent - Agaatstraat & Berkhoutseide

LOCATIE
Berkhoutseide 18 - 20
9000 Gent

KADASTRALKE GEG.
kadastrale geg. GENT Afdeling 8 sectie H nummer 653i2
GENT Afdeling 8 sectie H nummer 653a2
GENT Afdeling 8 sectie H nummer 653m2
GENT Afdeling 8 sectie H nummer 653n2
GENT Afdeling 8 sectie H nummer 653p2
GENT Afdeling 8 sectie H nummer 653r2

OMSCHRIJVING
BERKHOUTSEIDE
plan gelijkvloers
FASE
vergunningaanvraag

ARCHITECTEN

BLAF architecten bv
Poststraat 100
9160 Lokeren
België
t: +32 9 348 67 77
e: info@blaf.be




DENC studio bv
Dublinstraat 35 bus 0011
9000 Gent
België
t: +32 9 373 83 43
e: info@denc-studio.be

OPDRACHTGEVER
sogent
Voldersstraat 1
9000 Gent
t: +32 9 269 69 00
e: info@sogent.be
www.sogent.be

SCHAAL
1/100
DATUM
09-12-2025
FORMAAT
A1

* uitvoeringsplannen IN STABILITEIT TOECLEM hebben vooringangemerkte wijzigingen onder huidige plannen ARCHITECTUUR geplaatst ter controle (de aannemer verantwoordt het studiebureau bij eventuele afwijkingen tussen de plannen)

NIEUWE TOESTAND = BESTAANDE TOESTAND

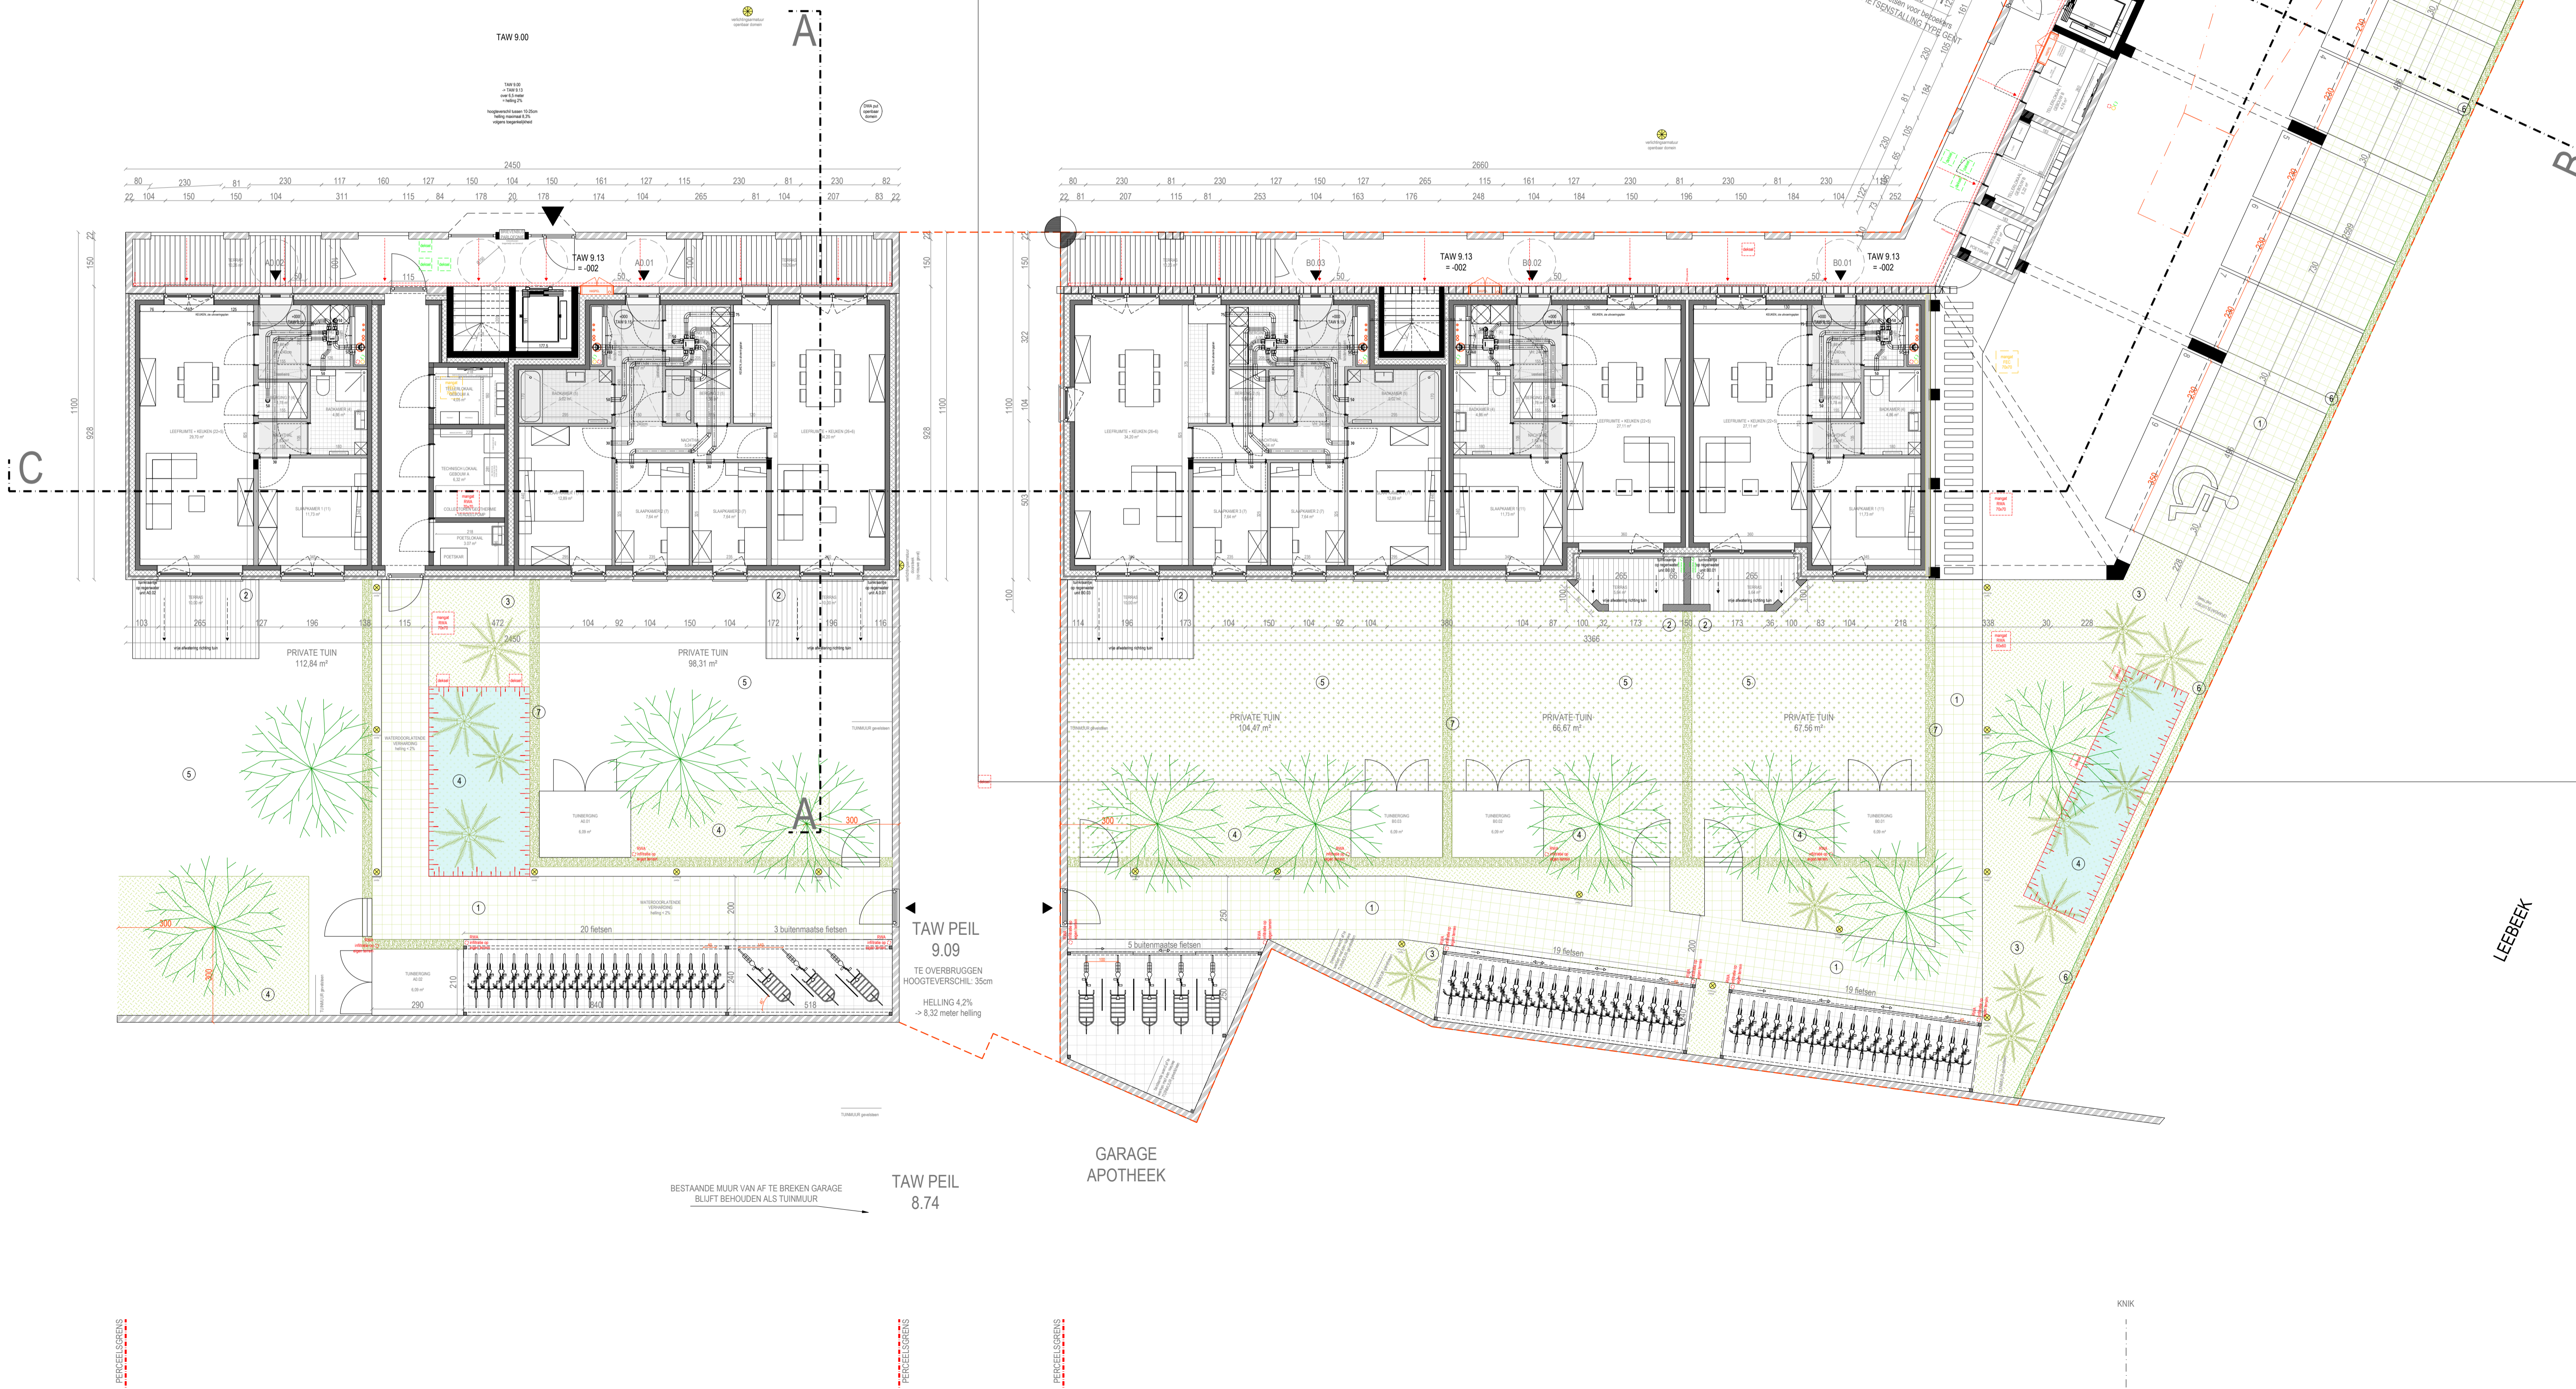

LEEBEK

KNK