

**AANVRAAG VAN EEN OMGEVINGSVERGUNNING
WIJZIGING VAN WERKEN IN UITVOERING**

PROJECTNAAM
Nieuw Gent - Agaatstraat & Berkhoutseide

LOCATIE
Berkhoutseide 18 - 20
9000 Gent

KADASTRAKE GEG.
kadastrale geg. GENT Afdeling 8 sectie H nummer 653i2
GENT Afdeling 8 sectie H nummer 653a2
GENT Afdeling 8 sectie H nummer 653m2
GENT Afdeling 8 sectie H nummer 653n2
GENT Afdeling 8 sectie H nummer 653p2
GENT Afdeling 8 sectie H nummer 653r2

ARCHITECTEN

BLAF architecten bv
Poststraat 100
9160 Lokeren
België
t: +32 9 348 67 77
e: info@blaf.be

DENC studio bv
Dublinstraat 35 bus 0011
9000 Gent
België
t: +32 9 373 83 43
e: info@denc-studio.be



OMSCHRIJVING
BERKHOUTSEIDE
plan eerste verdieping
FASE
vergunningaanvraag

SCHAAL
1/100



DATUM
09-12-2025

OPDRACHTGEVER
sogent
Voldersstraat 1
9000 Gent
t: +32 9 269 69 00
e: info@sogent.be
www.sogent.be

FORMAAT
A1

* uitvoeringsplannen R STABILITEIT TOECLEM hebben vooring
planen ISO werden onder huidige plannen ARCHITECTURER geplaatst ter controle
(de aanvrager verantwoordt het studieureau bij eventuele afwijkingen tussen de plannen)

NIEUWE TOESTAND = BESTAANDE TOESTAND

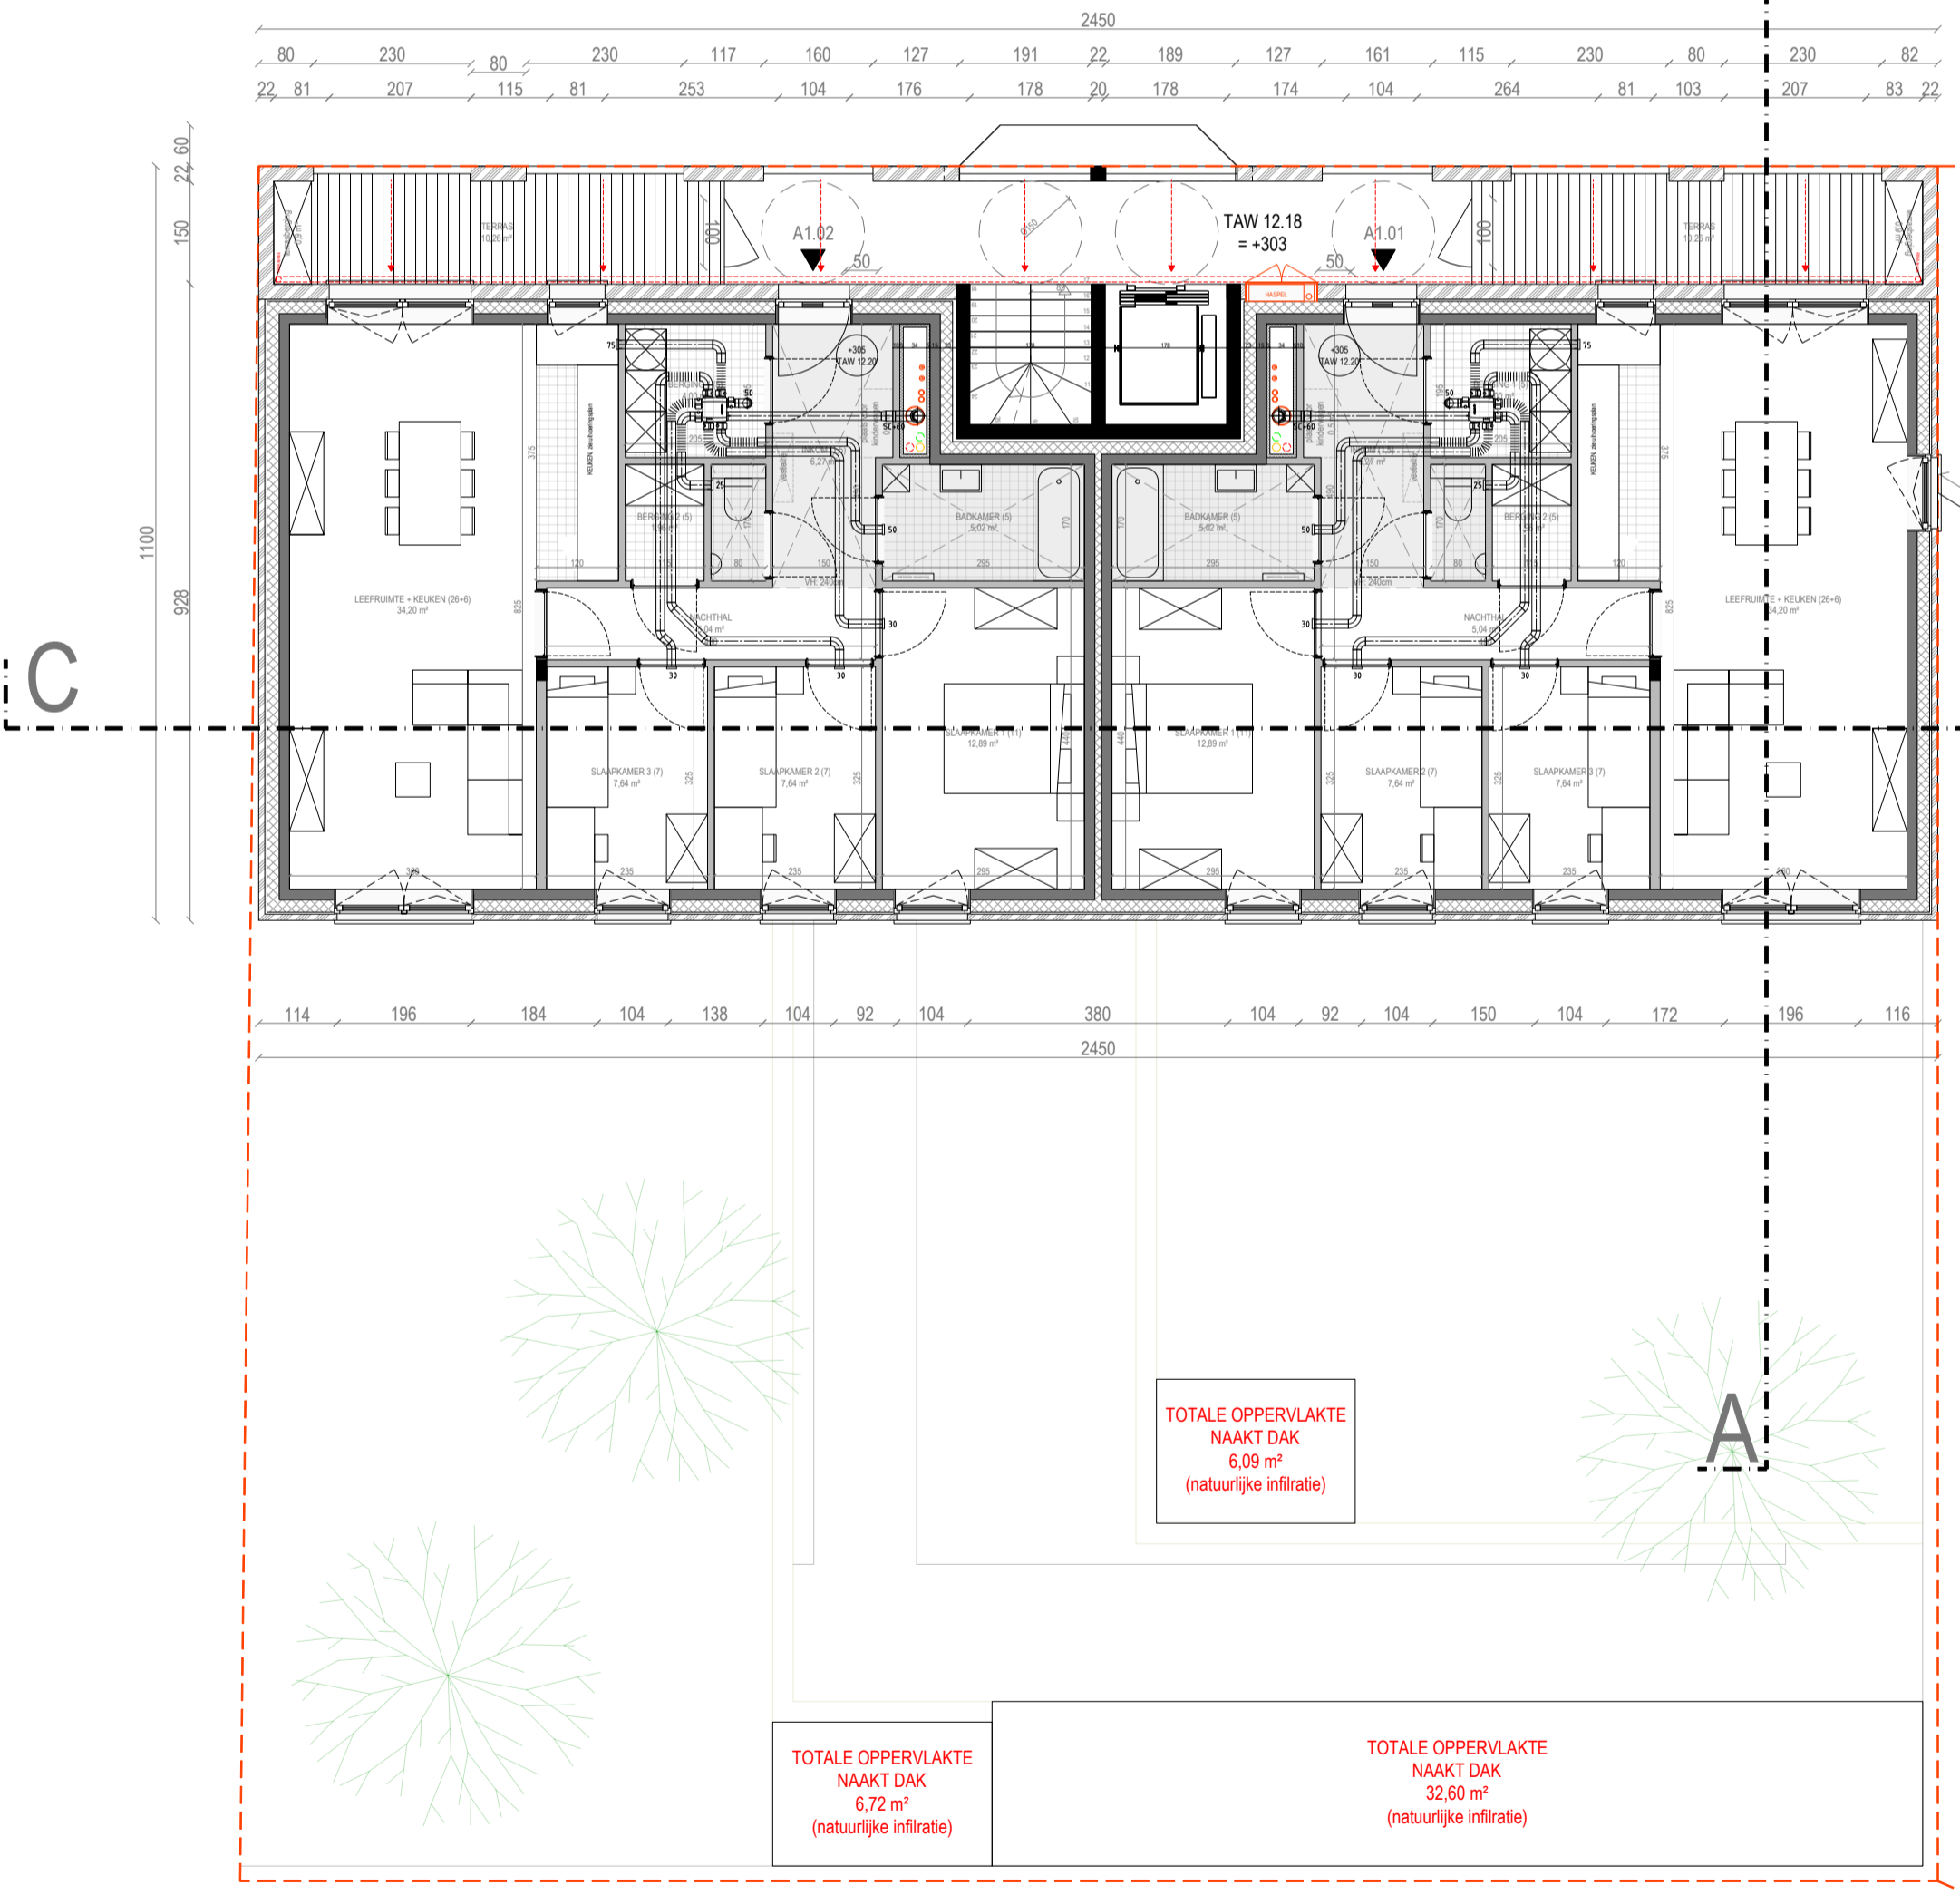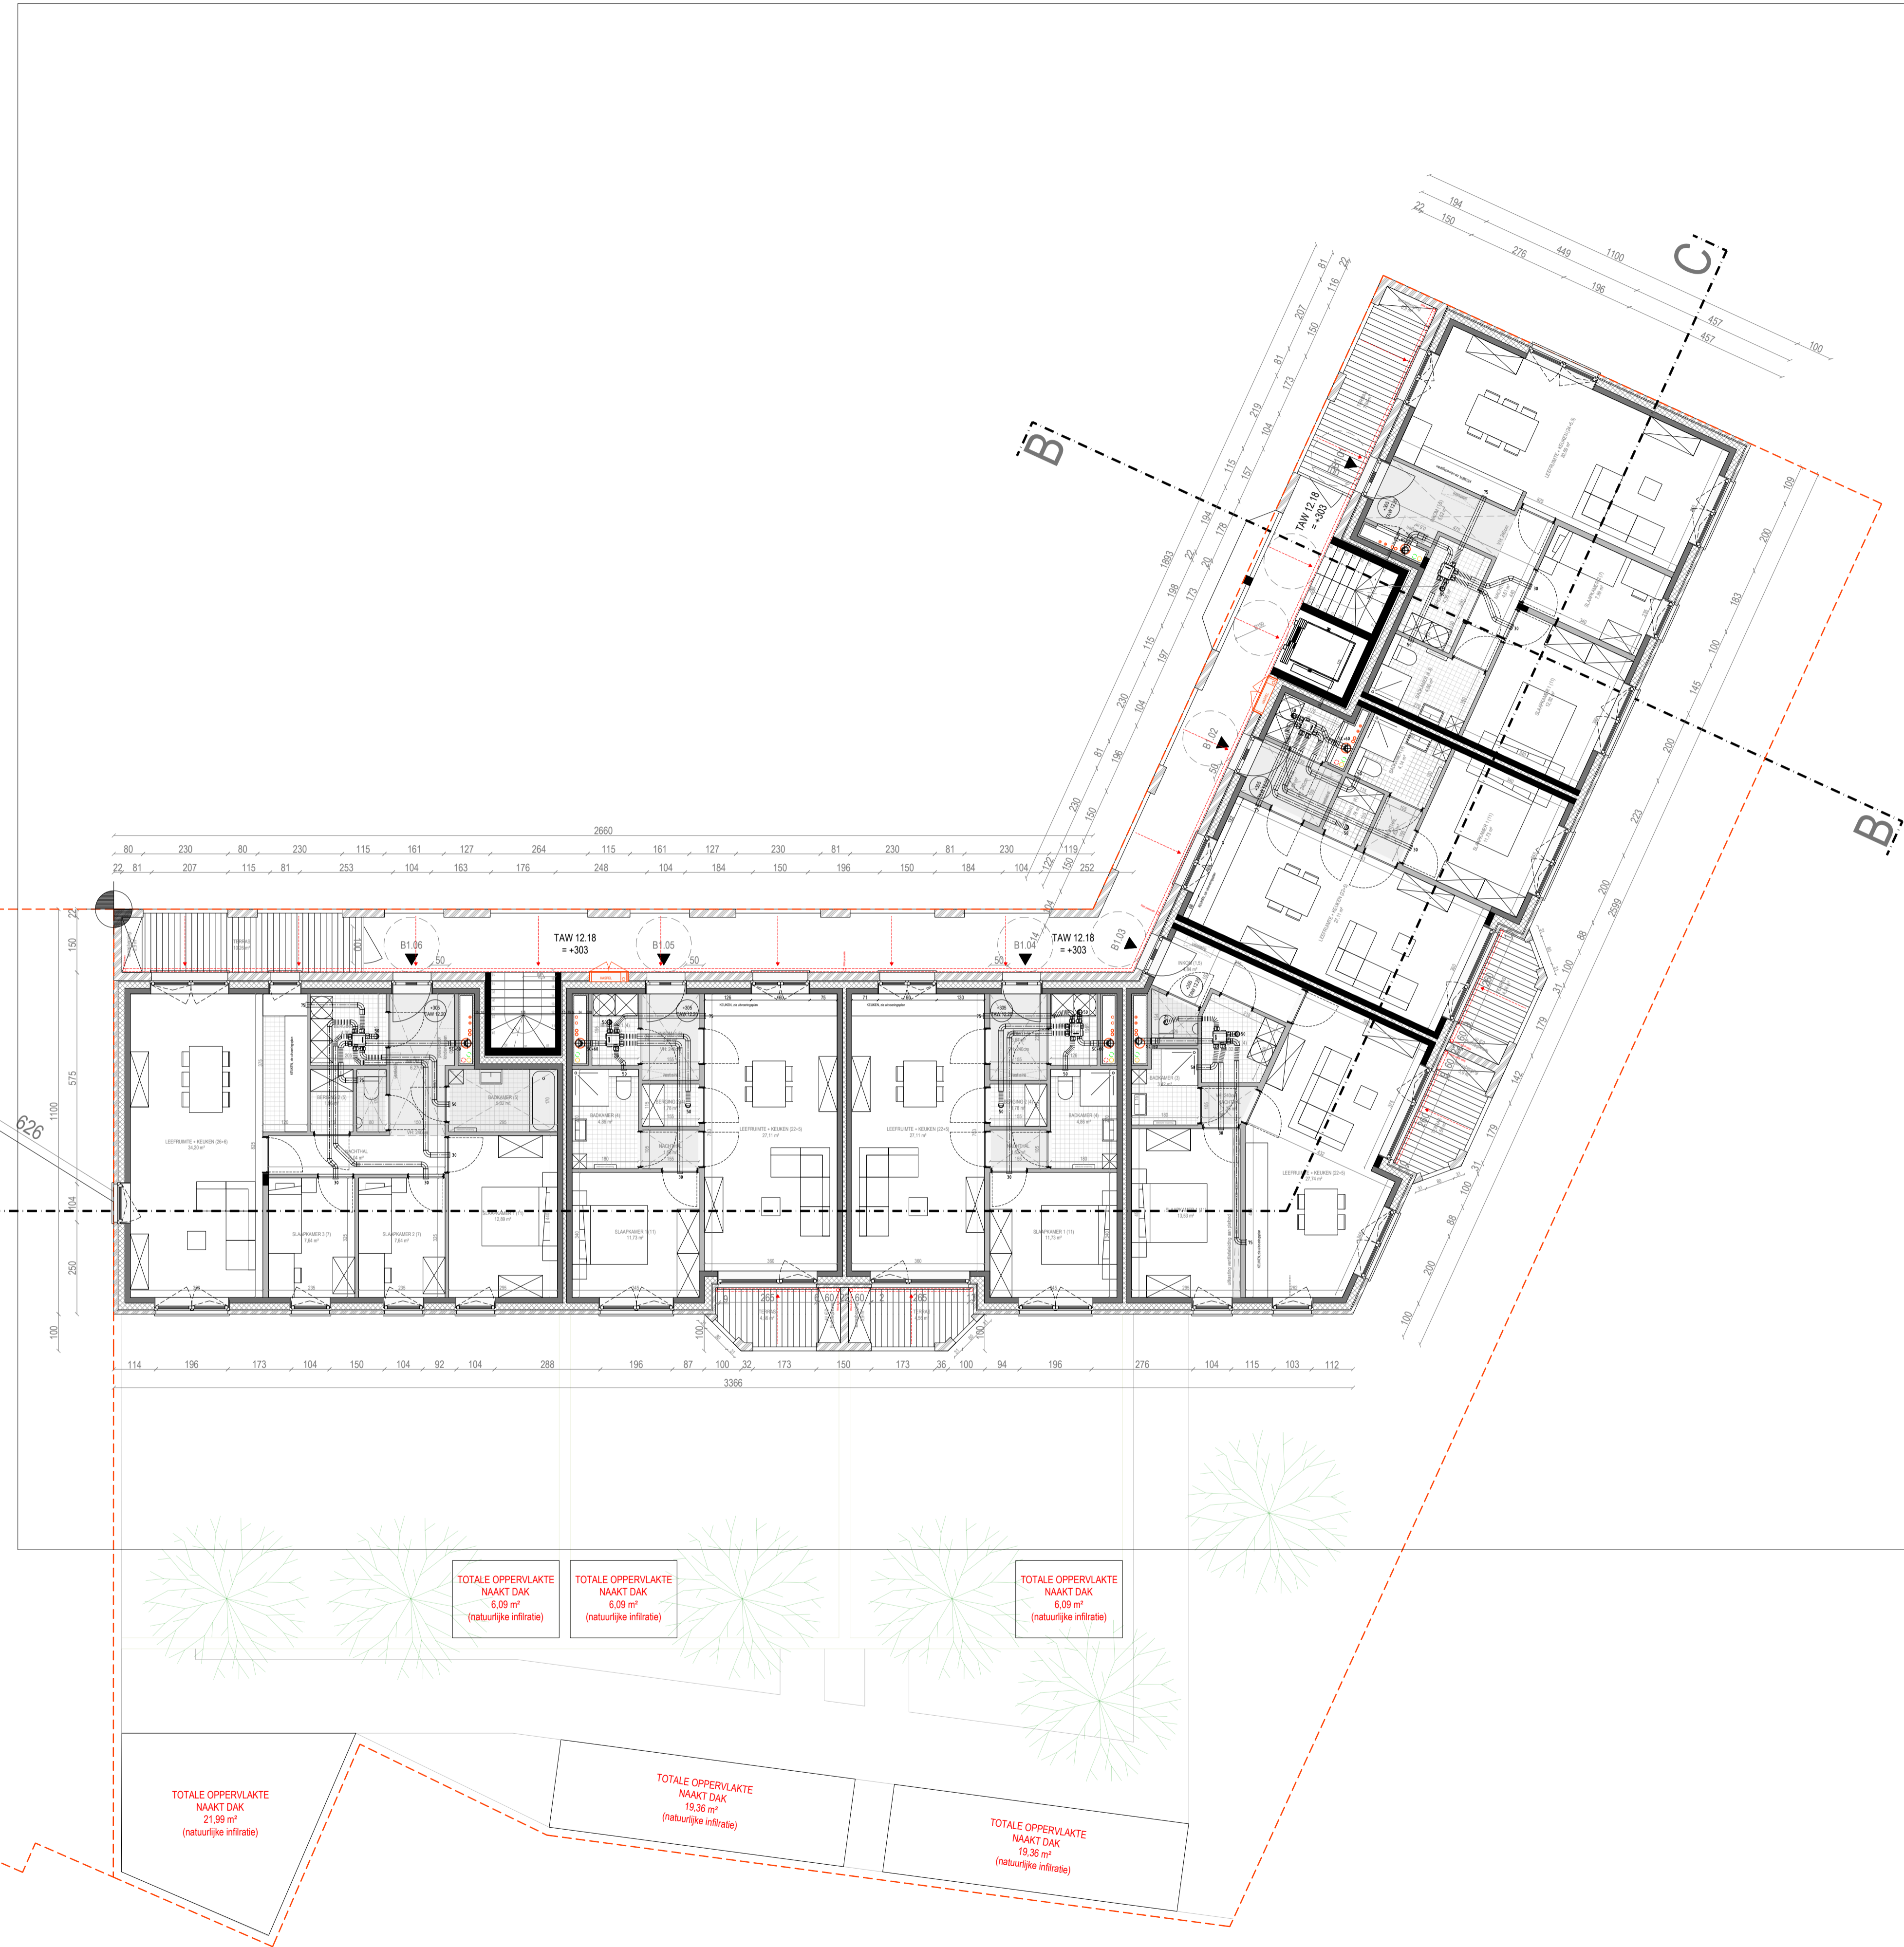

TOTALE OPPERVLAKTE
NAAKT DAK
6,09 m²
(natuurlijke infiltratie)

TOTALE OPPERVLAKTE
NAAKT DAK
6,72 m²
(natuurlijke infiltratie)

TOTALE OPPERVLAKTE
NAAKT DAK
32,60 m²
(natuurlijke infiltratie)

TOTALE OPPERVLAKTE
NAAKT DAK
6,09 m²
(natuurlijke infiltratie)

TOTALE OPPERVLAKTE
NAAKT DAK
6,09 m²
(natuurlijke infiltratie)

TOTALE OPPERVLAKTE
NAAKT DAK
6,09 m²
(natuurlijke infiltratie)

TOTALE OPPERVLAKTE
NAAKT DAK
21,99 m²
(natuurlijke infiltratie)

TOTALE OPPERVLAKTE
NAAKT DAK
19,36 m²
(natuurlijke infiltratie)

TOTALE OPPERVLAKTE
NAAKT DAK
19,36 m²
(natuurlijke infiltratie)