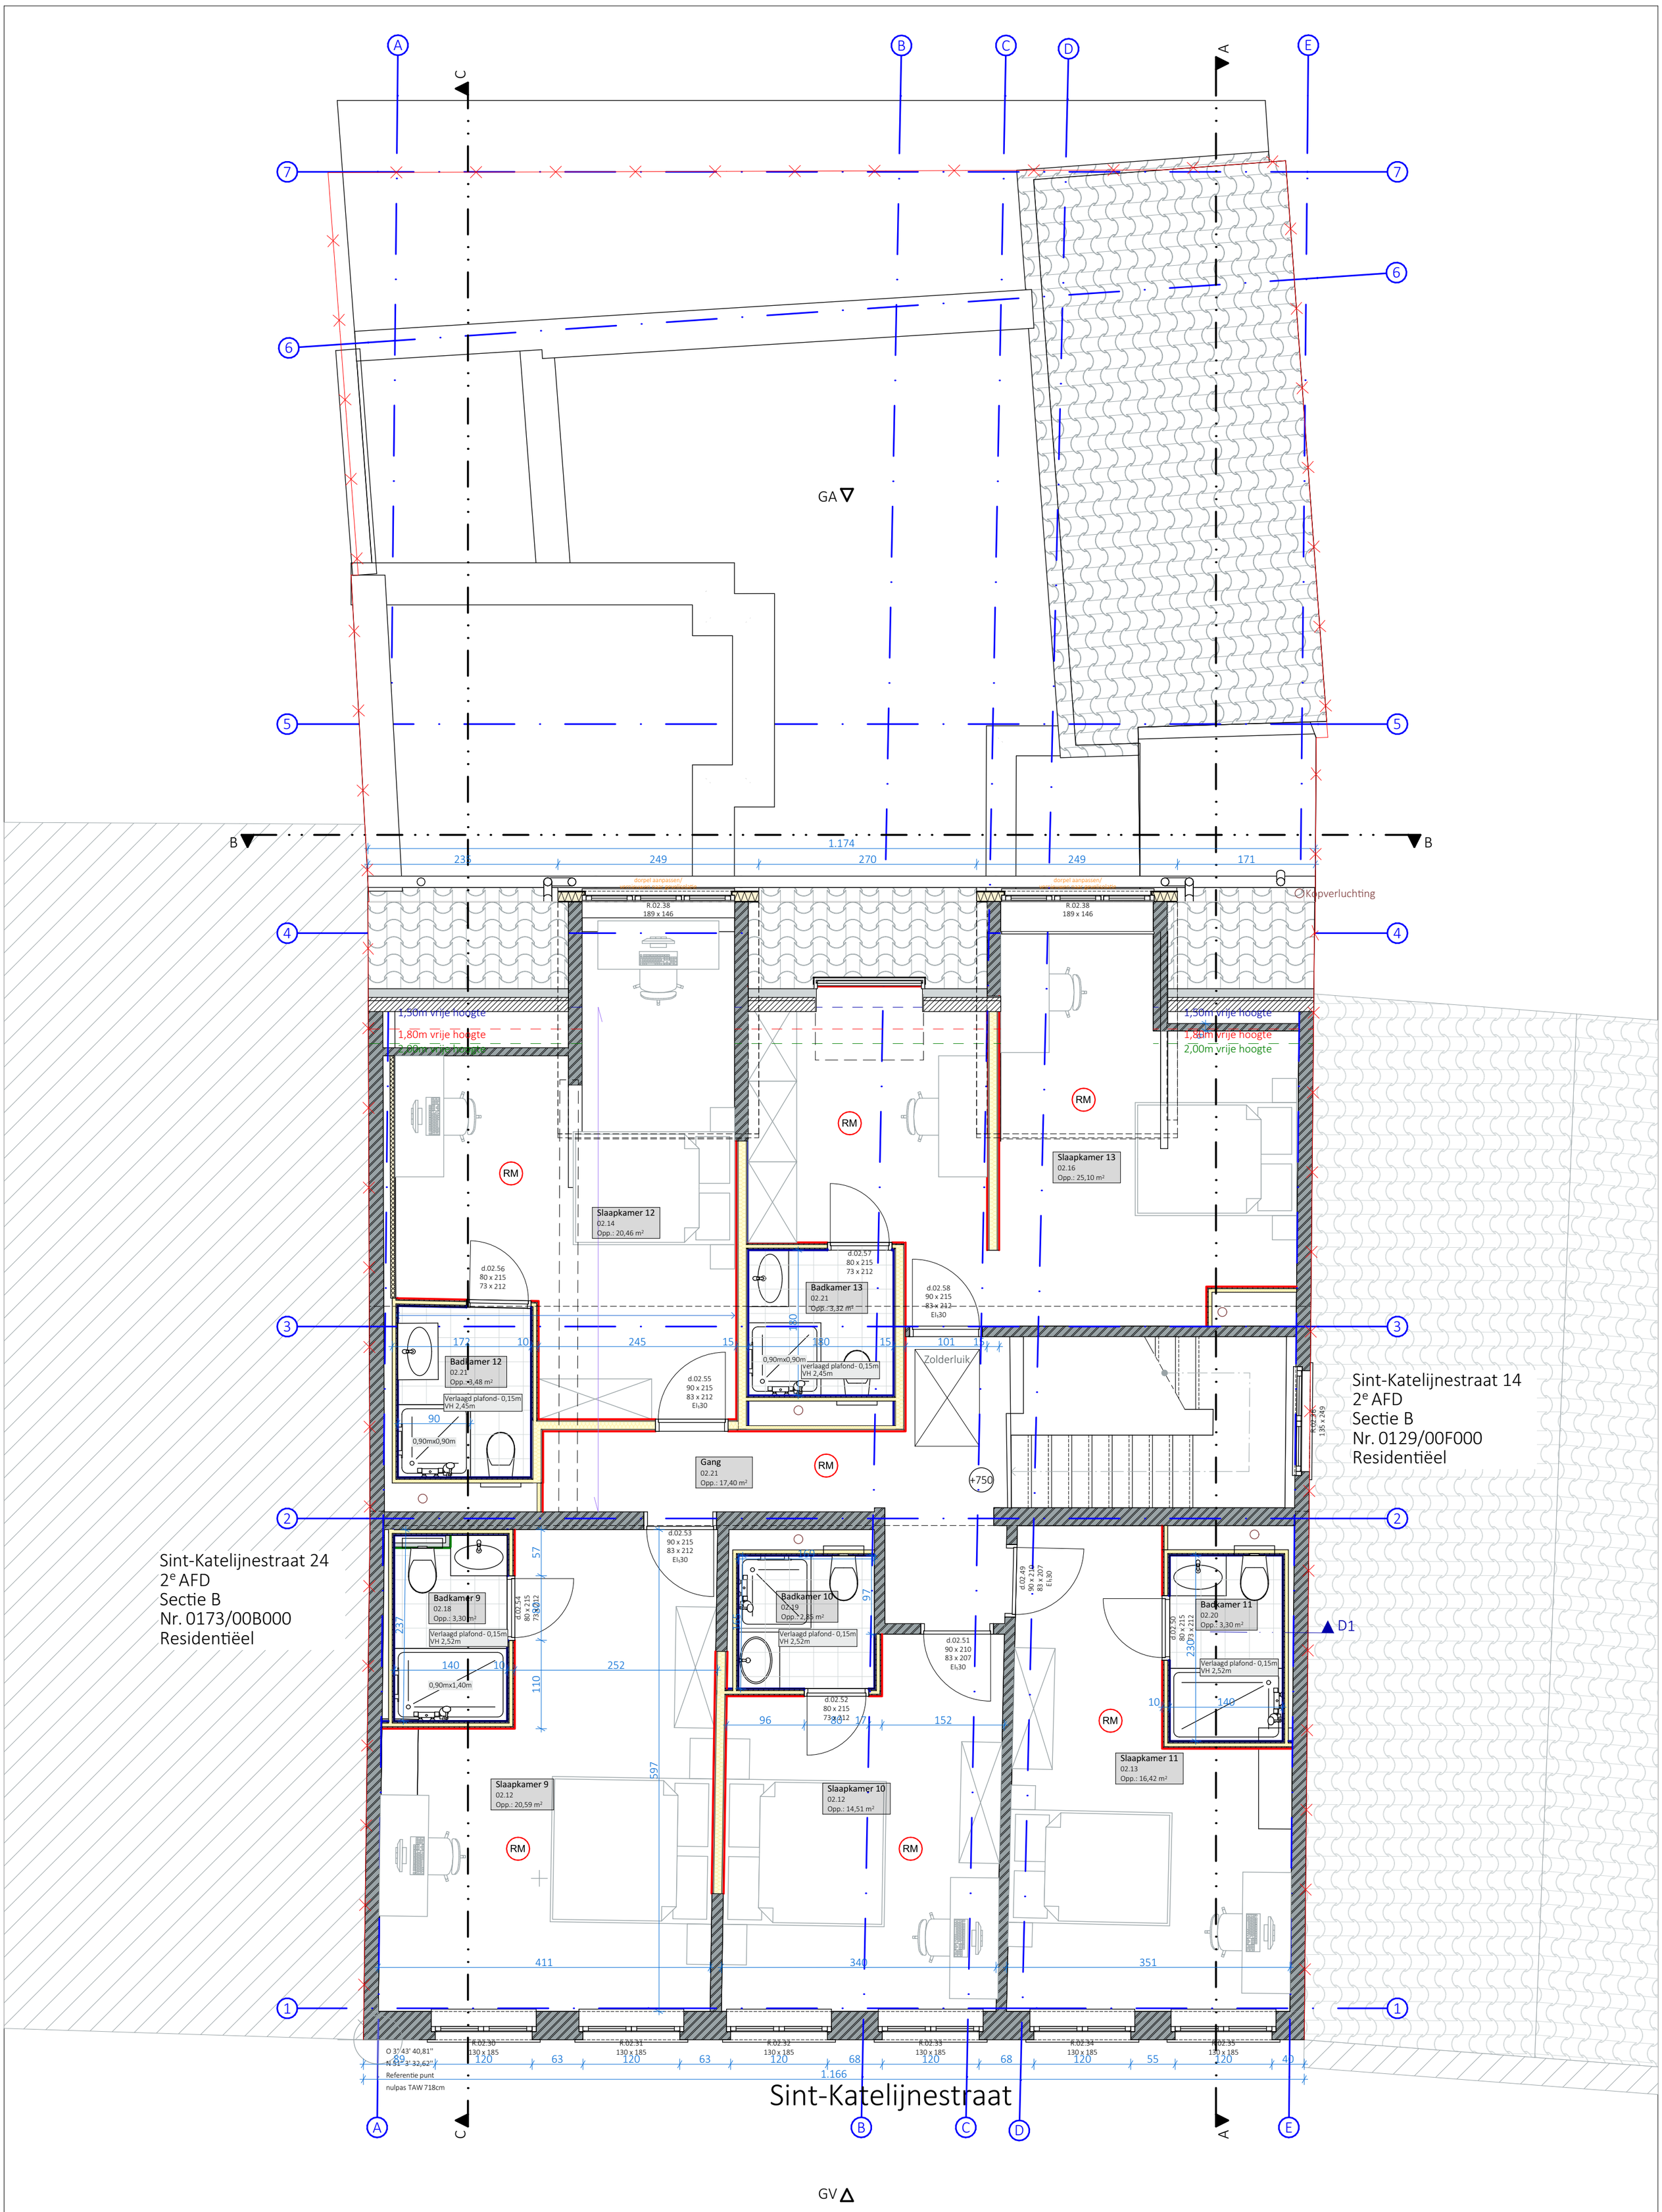

2e verdieping

Plannen

4036-30

Coloc Sint Katelijnstraat

13/02/2026

1:50

Schaal 1:50
Lengtematen, breedtematen en hoogtepeilen zijn uitgedrukt in centimeter.

ARCH TECO

A2 formaat